



PLANTA BAIXA - VESTIÁRIOS  
escala: 1/50

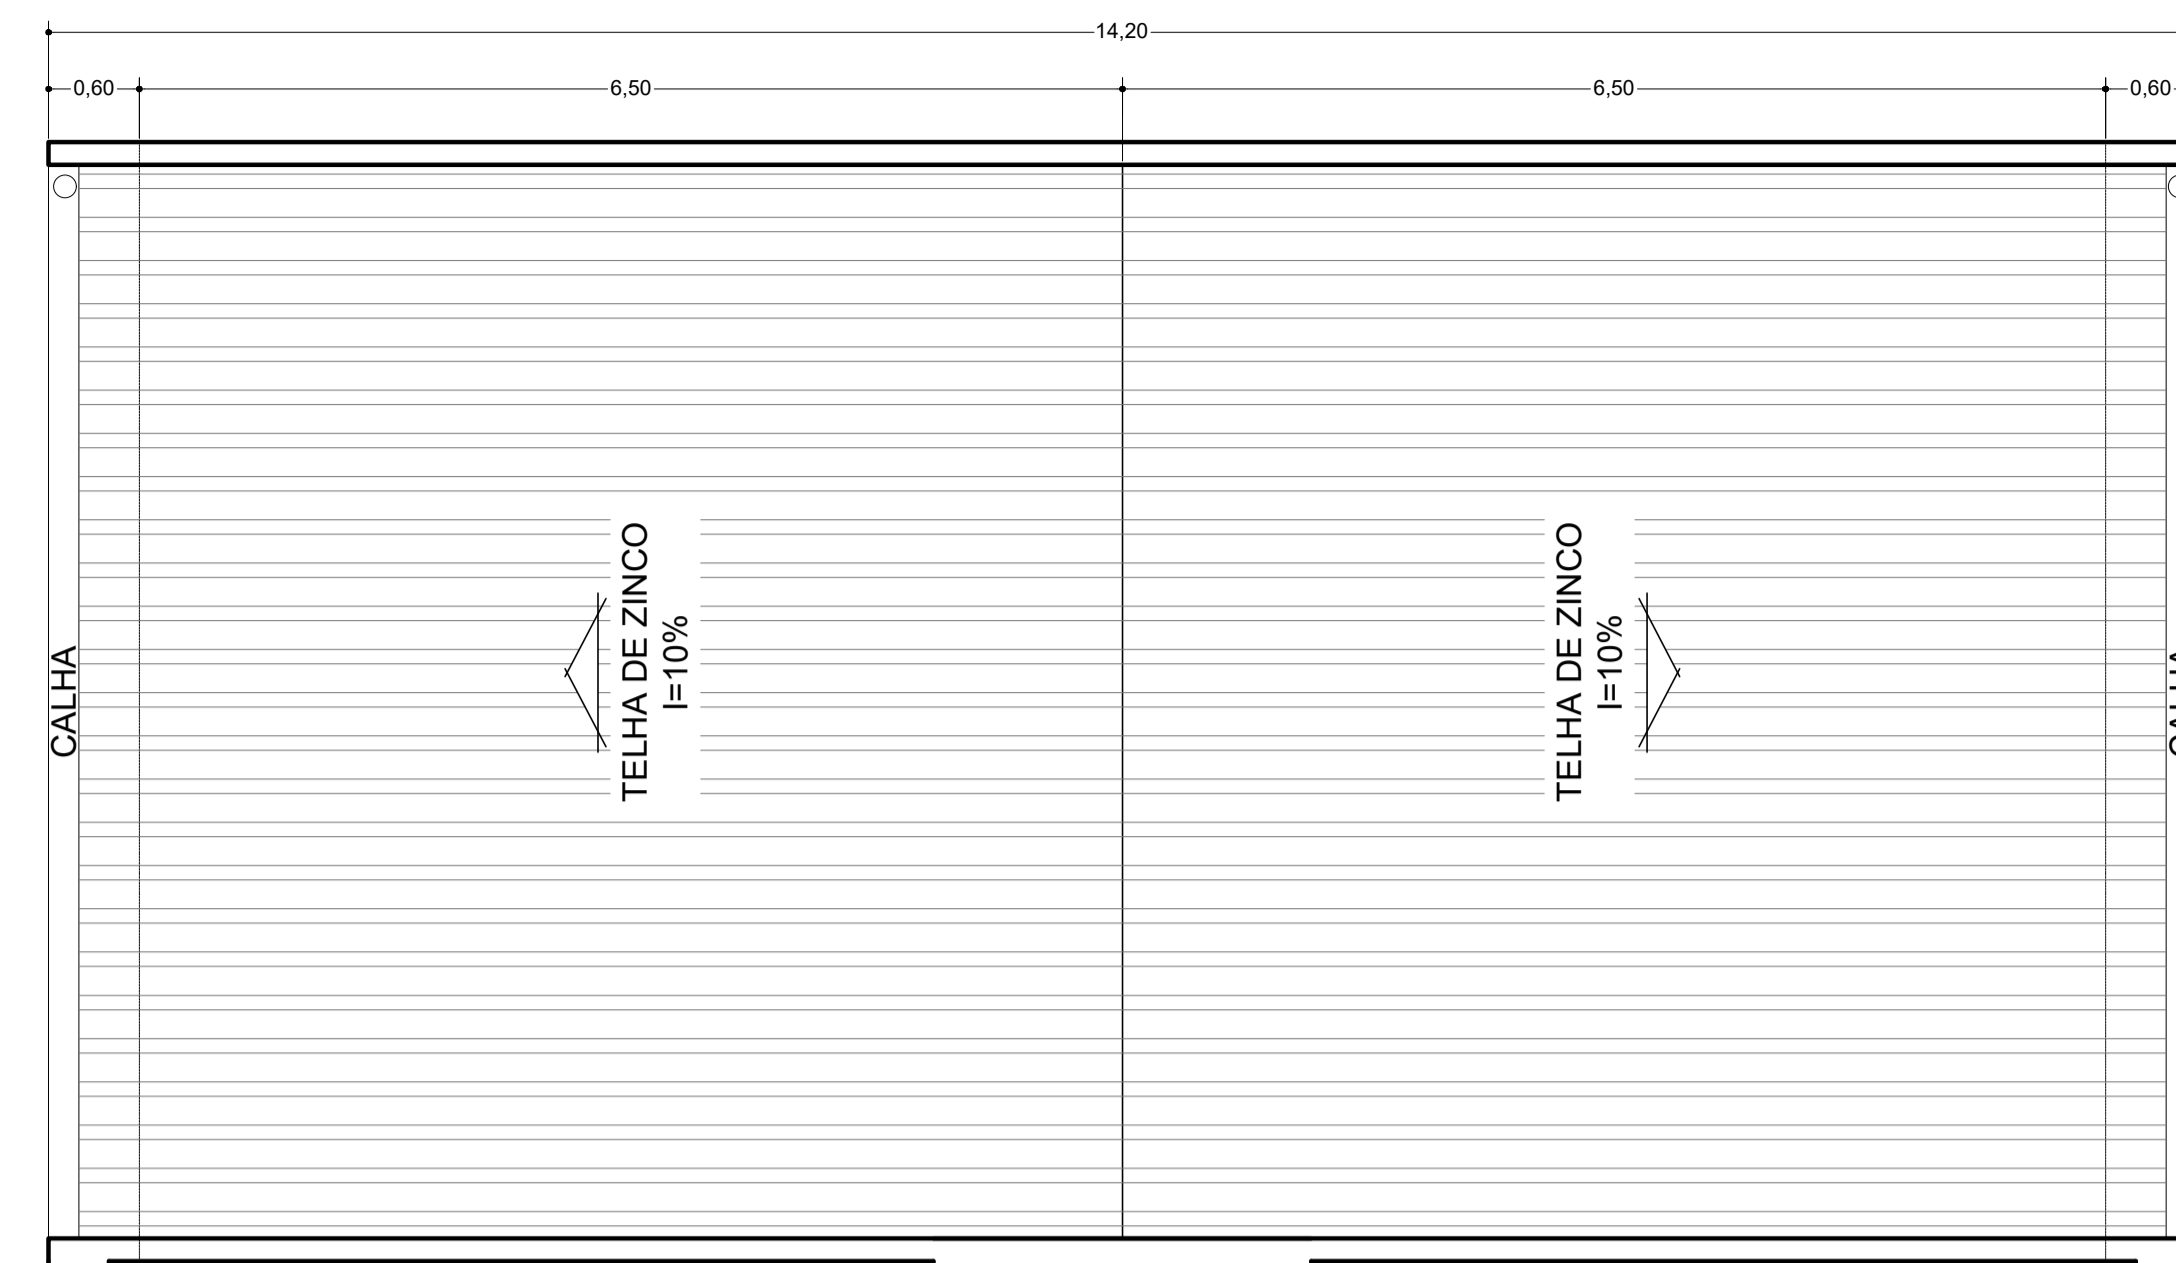


PLANTA COBERTURA - VESTIÁRIOS  
escala: 1/50

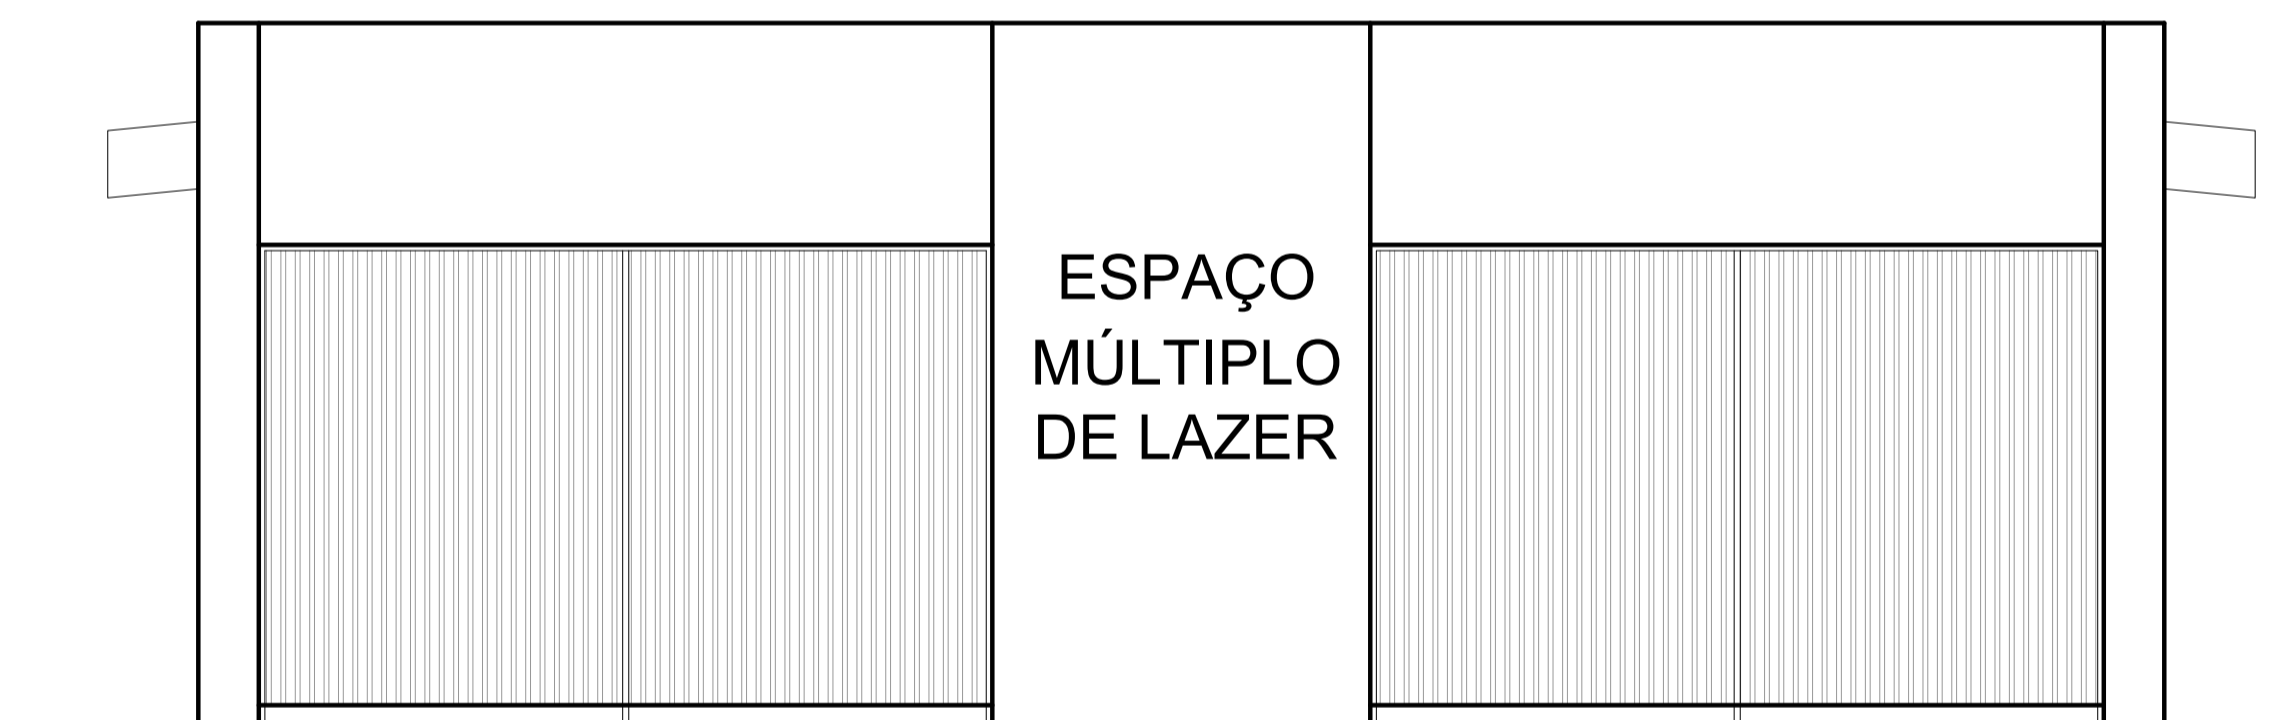


FACHADA - VESTIÁRIOS  
escala: 1/50

QUADRO DE ESQUADRIAS / JANELAS							
JANELA	QUANTIDADE	LARGURA	ALTURA	PEITORIL	ABERTURA	MATERIAL	COR
J01	02	4,80	0,60	2,40	05 folhas basculante	alumínio vidro temperado	preta incolor
J02	01	2,20	0,60	2,40	02 folhas basculante	alumínio vidro temperado	branca incolor

QUADRO DE ESQUADRIAS / PORTAS						
PORTA	QUANTIDADE	LARGURA	ALTURA	ABERTURA	MATERIAL	COR
P01	02	1,35	2,10	01 folha giro	alambrado	
P02	03	0,90	2,10	01 folha giro	alumínio	preto
P03	02	0,90	2,10	01 folha giro	alumínio	branca
P04	05	0,70	2,10	01 folha giro	alumínio	branca

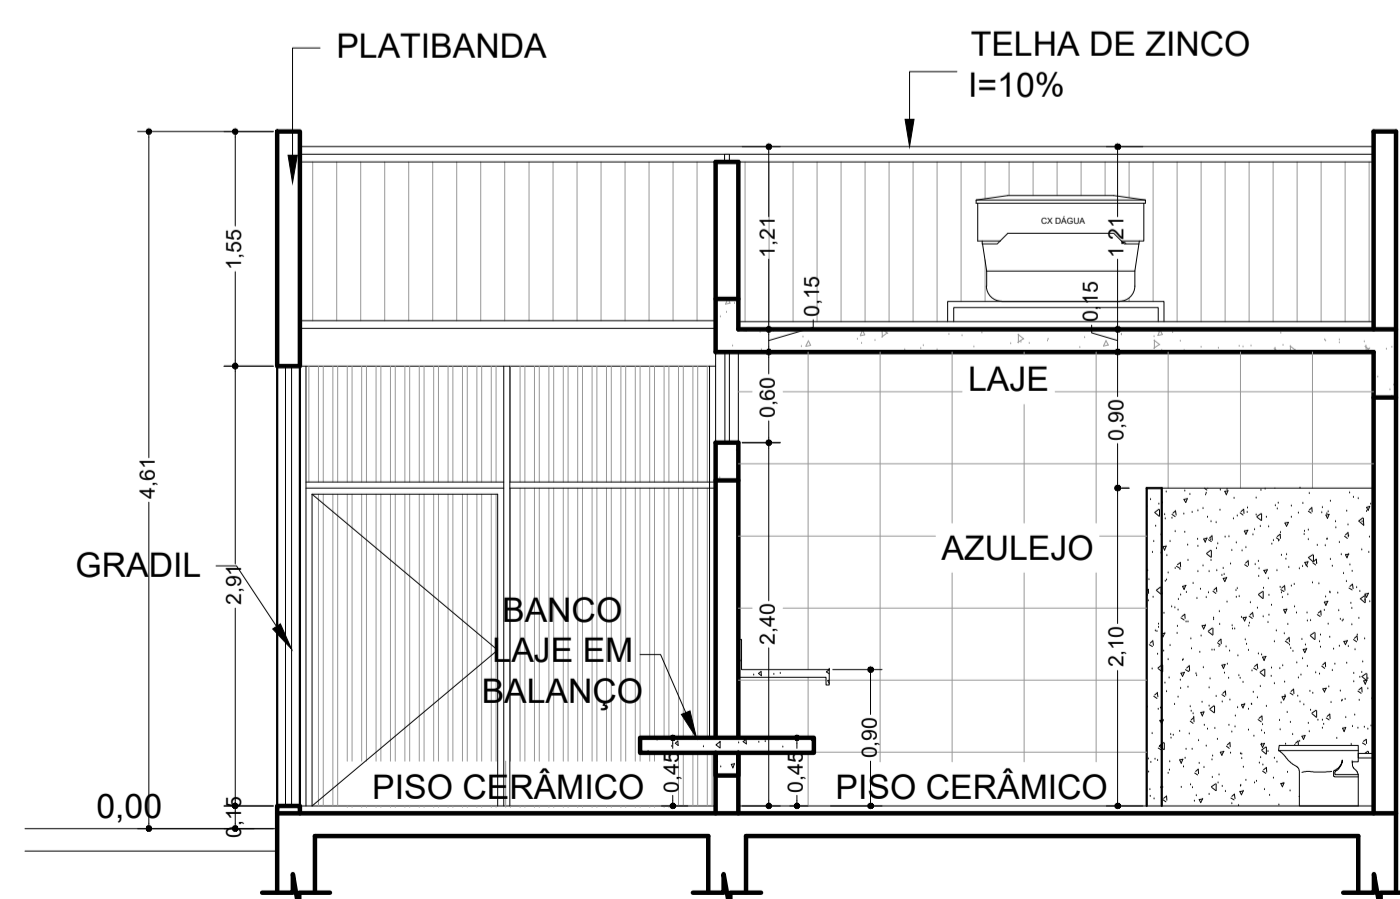

CORTE AA - VESTIÁRIOS  
escala: 1/50

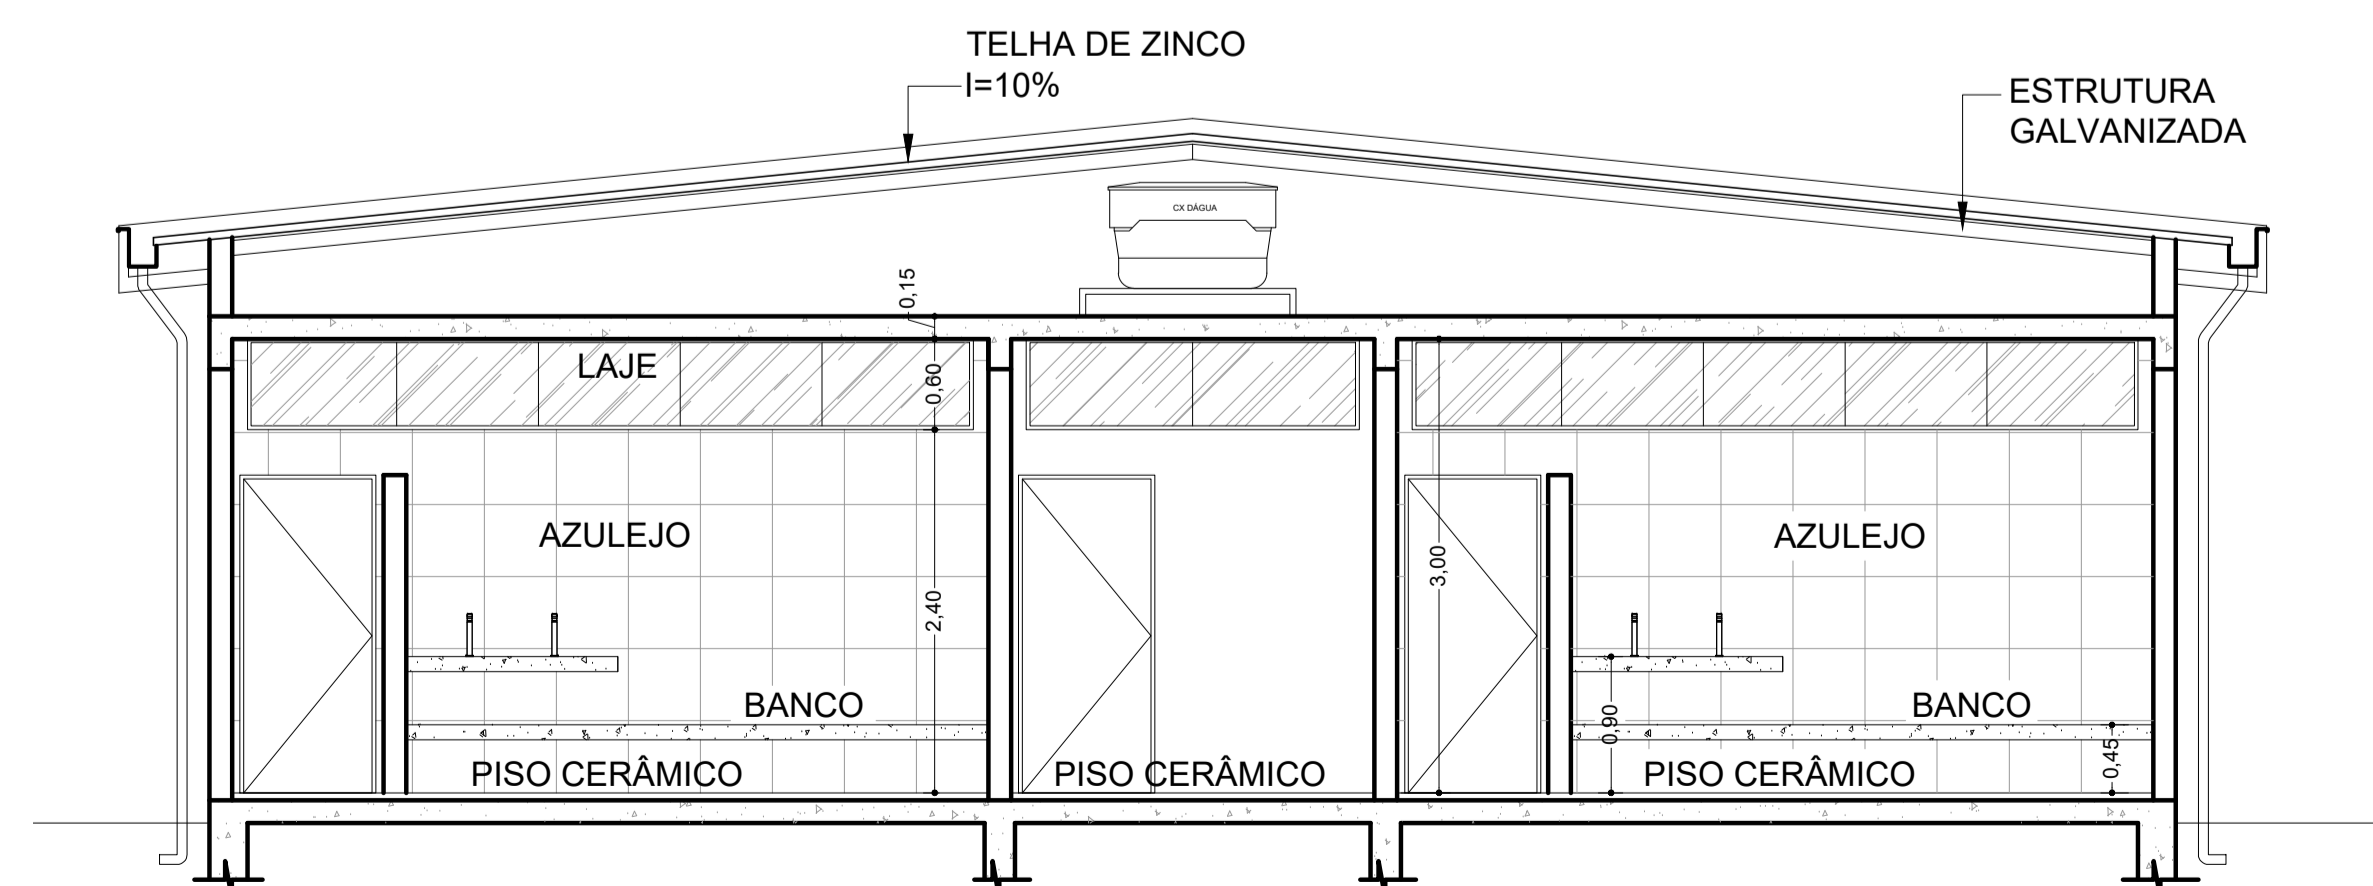

CORTE BB - VESTIÁRIOS  
escala: 1/50

## PROJETO ARQUITETÔNICO

FOLHA 2/2

**ASSUNTO** - REFORMA E AMPLIAÇÃO DA QUADRA POLIESPORTIVA

**LOCAL** - RUA DAS CAMÉLIAS - SISTEMA DE LAZER I - JD SÃO FRANCISCO XAVIER - BASTOS/SP

**INTERESSADA** - PREFEITURA MUNICIPAL DE BASTOS

**ESCALA** - INDICADAS

SITUAÇÃO SEM ESCALA

Nº Contrato de Repasse 980276/2025

SÉRGIO MASAO HOSSOYA  
Engº Civil - Crea/SP 5061329667  
**ART 2620260154585**

KLEBER LOPES DE SOUSA  
Prefeito Municipal

**QUADRO DE ÁREAS**

TERRENO	3.115,24m²
CAMPO SOCIETY	220,92m²
QUADRA POLIESPORTIVA A REFORMAR	605,01m²
VESTIÁRIOS A AMPLIAR	329,96m²

**APROVADO**

DATA 29/01/2026  
PROT. 9/26

**Prefeitura do Município de BASTOS**  
Secretaria Municipal de Planejamento

Tamiris Nogueira Martins Koike  
ARQUITETA CAU/SP A 137905-4

PREFEITURA MUNICIPAL DE BASTOS  
Rua Ademar de Barros, 600 - Telefone (14) 3478-9800 - Centro  
Bastos/SP - CEP 17690-035 - e-mail: planejamento@bastos.sp.gov.br