




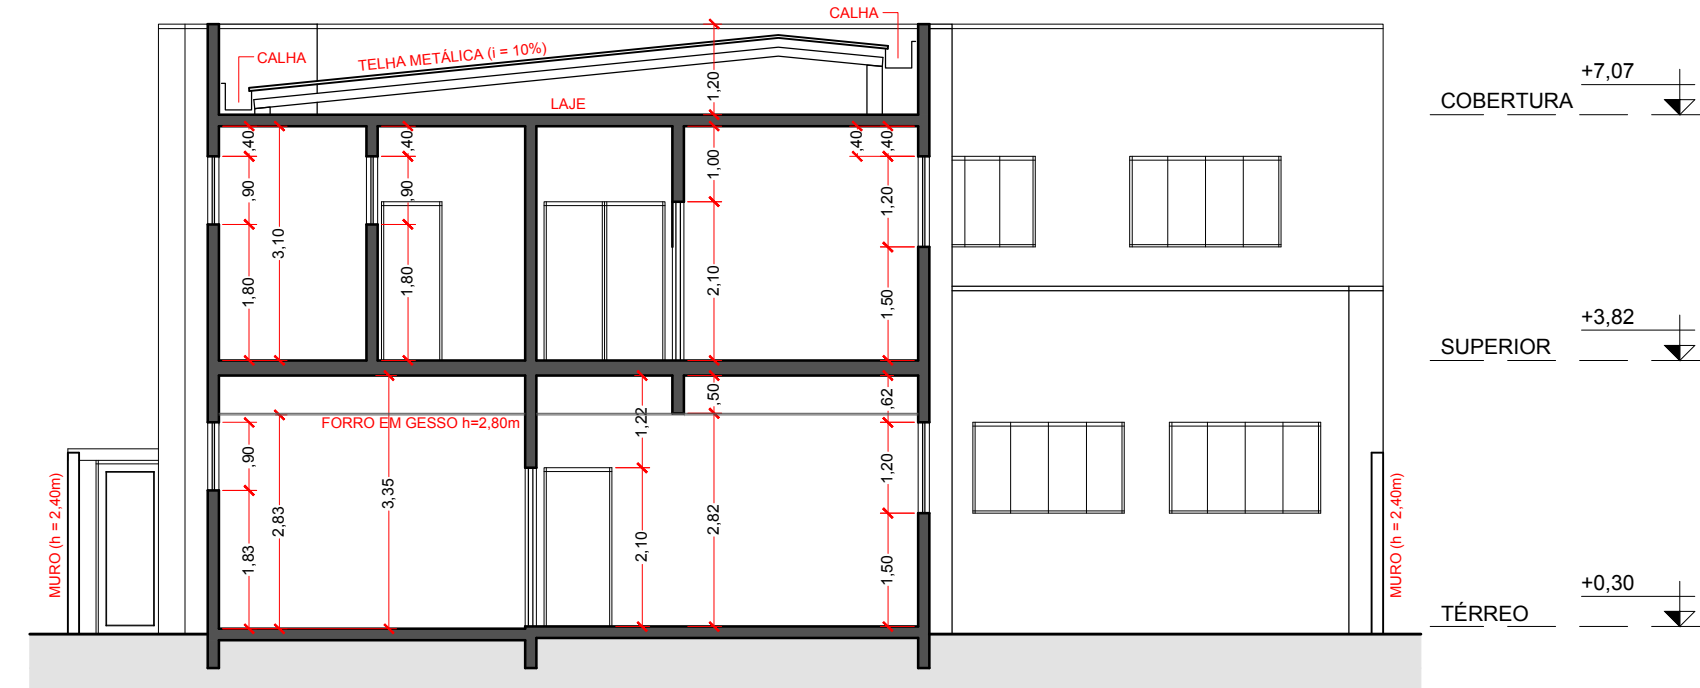


CORTE TRANSVERSAL AA
ESCALA 1:100

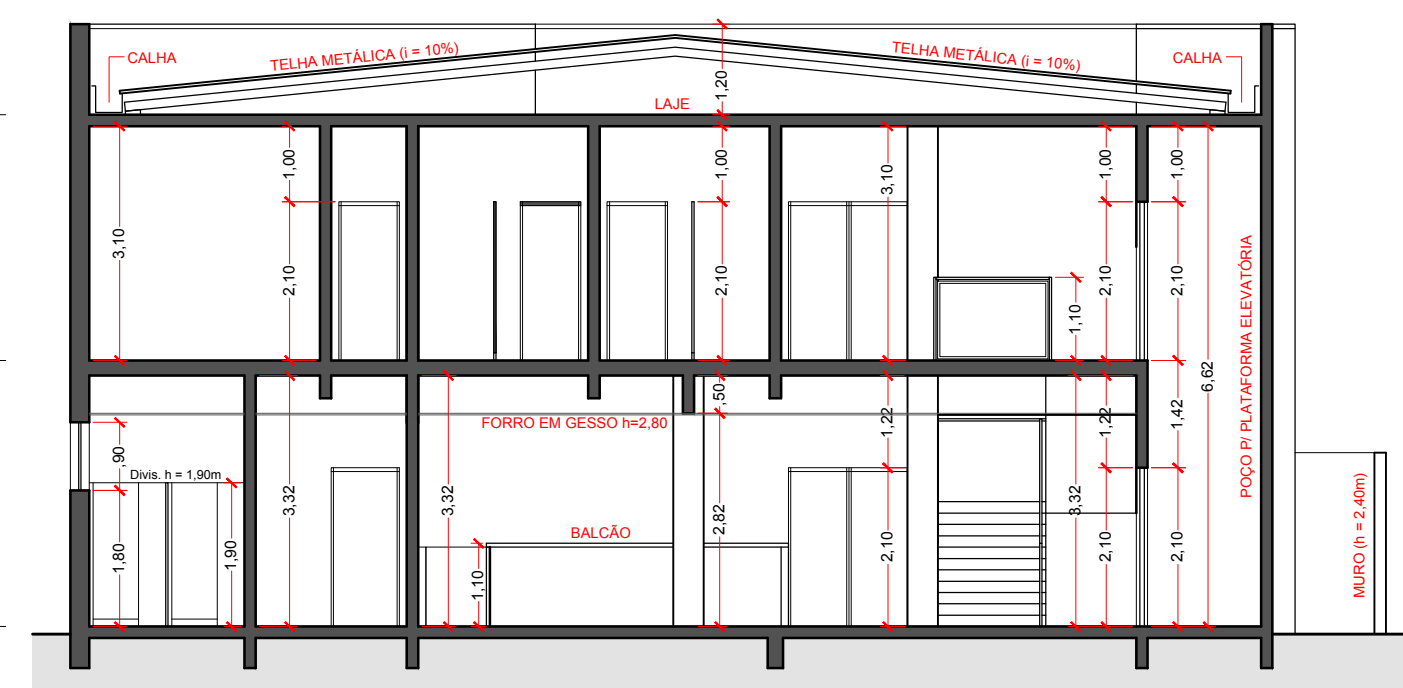

CORTE TRANSVERSAL BB
ESCALA 1:100

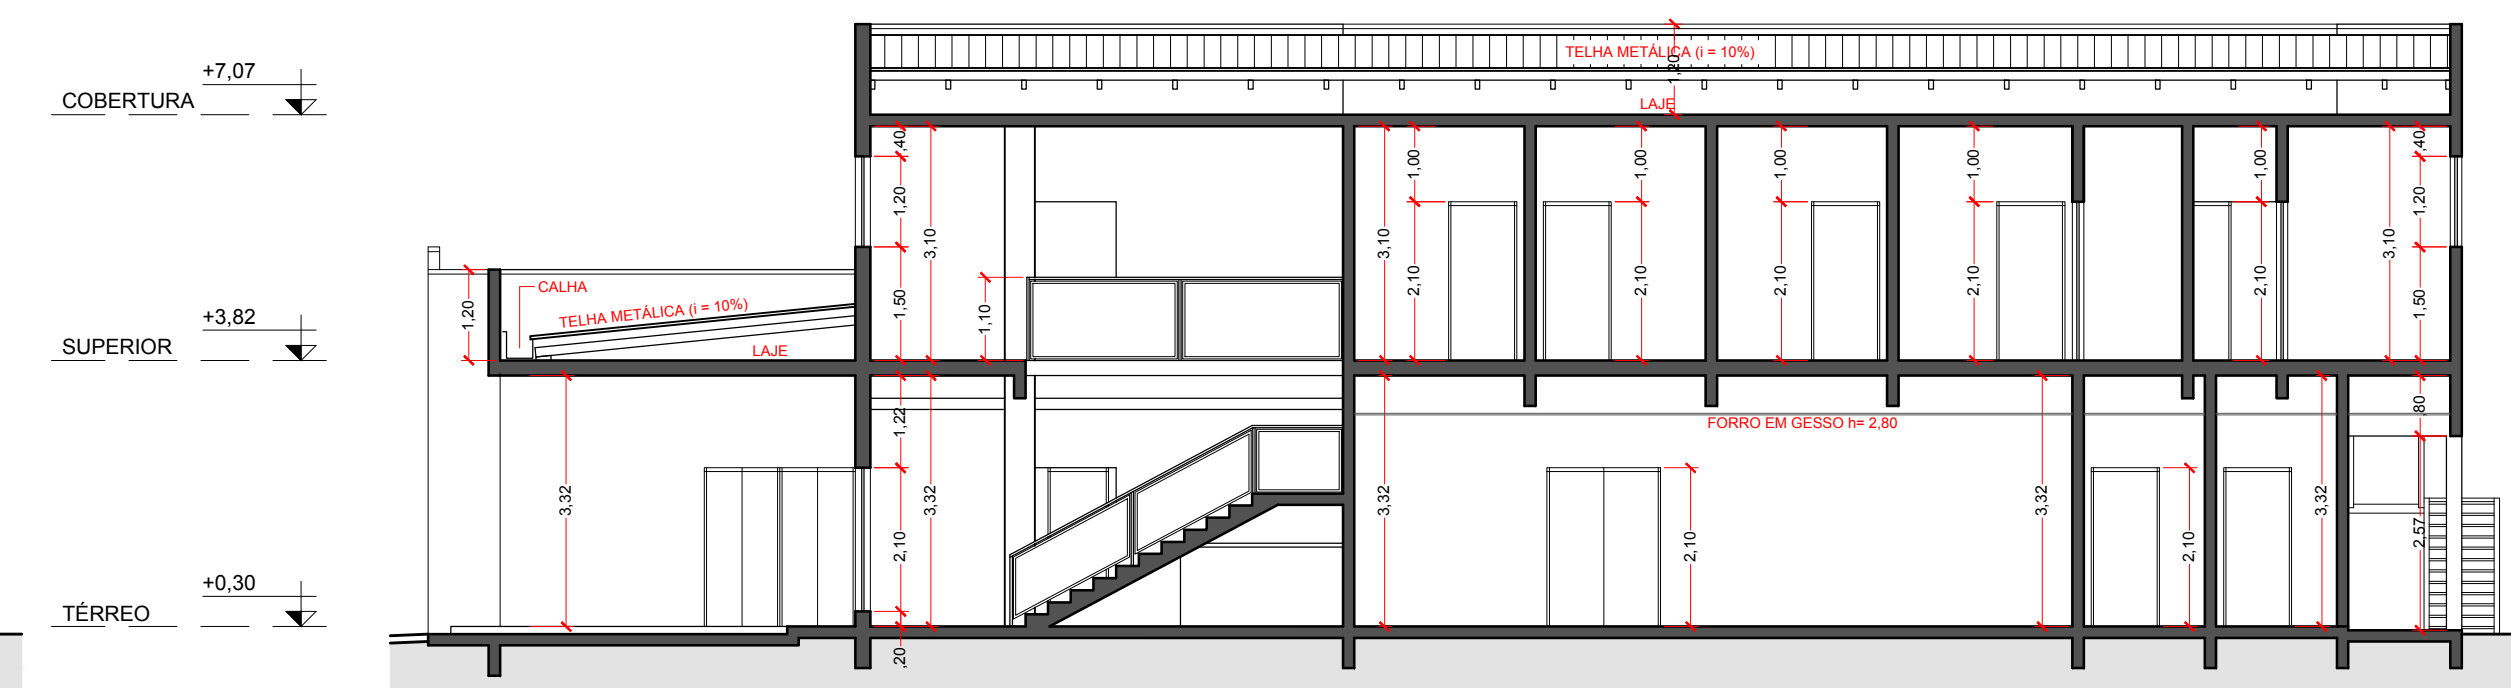


CORTE LONGITUDINAL CC
ESCALA 1:100

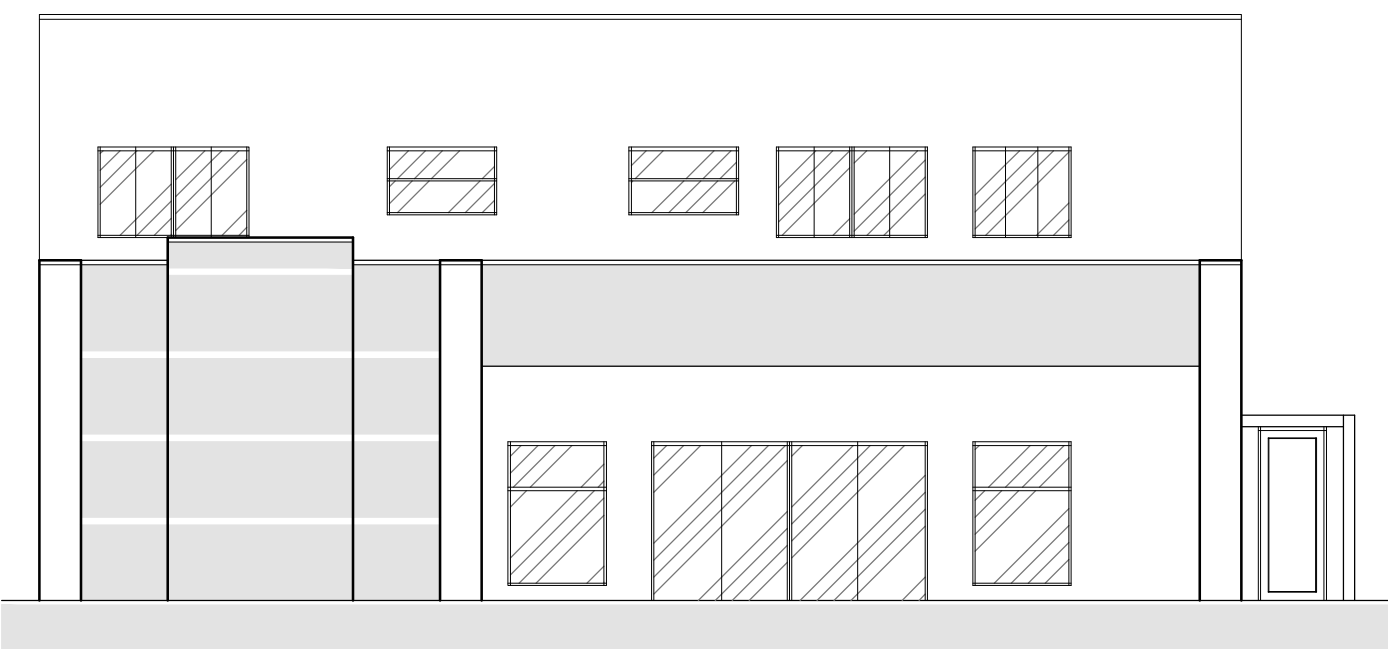

ELEVÇÃO FRONTAL
ESCALA 1:100


QUADRO DE ESQUADRIAS						
PORTAS						
CÓD.	LARG.	ALT.	PEIT.	TIPO	MATERIAL	QTDE.
P1	3,65	2,10	-	CORRER	VIDRO / ALUMÍNIO	01
P2	1,50	2,10	-	CORRER	VIDRO / ALUMÍNIO	01
P3	1,00	2,10	-	CORRER	MADERA	01
P4	1,80	2,10	-	ABRIR	VIDRO / ALUMÍNIO	02
P5	0,90	2,10	-	ABRIR	MADERA	19
P6	0,80	2,10	-	ABRIR	MADERA	15
P7	0,80	2,10	-	ABRIR	MELAMINICA	01
P8	0,80	1,05	-	ABRIR	MADERA	01
P9	0,90	2,40	-	ABRIR	METÁLICO	01
P10	2,00	2,10	-	CORRER	VIDRO / ALUMÍNIO	01
JANELAS						
CÓD.	LARG.	ALT.	PEIT.	TIPO	MATERIAL	QTDE.
J1	1,30	1,90	0,20	MAXIMAR	VIDRO / ALUMÍNIO	02
J2	0,85	1,50	0,60	MAXIMAR	VIDRO / ALUMÍNIO	02
J3	1,50	0,90	1,80	MAXIMAR	VIDRO / ALUMÍNIO	02
J4	1,00	0,90	1,80	MAXIMAR	VIDRO / ALUMÍNIO	05
J5	2,00	1,20	1,50	CORRER	VIDRO / ALUMÍNIO	09
J6	1,30	1,90	1,50	CORRER	VIDRO / ALUMÍNIO	01
J7	1,30	1,20	1,50	CORRER	VIDRO / ALUMÍNIO	01
J8	2,50	1,20	1,50	CORRER	VIDRO / ALUMÍNIO	01
J9	1,00	5,40	0,60	MAXIMAR	VIDRO / ALUMÍNIO	01
J10	1,00	0,90	1,80	MAXIMAR	VIDRO / ALUMÍNIO	02
J11	0,80	0,90	1,80	MAXIMAR	VIDRO / ALUMÍNIO	01
J12	1,20	1,20	1,50	CORRER	VIDRO / ALUMÍNIO	03
J13	1,50	1,20	1,50	CORRER	VIDRO / ALUMÍNIO	08
J14	1,00	1,20	1,50	MAXIMAR	VIDRO / ALUMÍNIO	01
J15	0,85	0,90	1,80	MAXIMAR	VIDRO / ALUMÍNIO	01

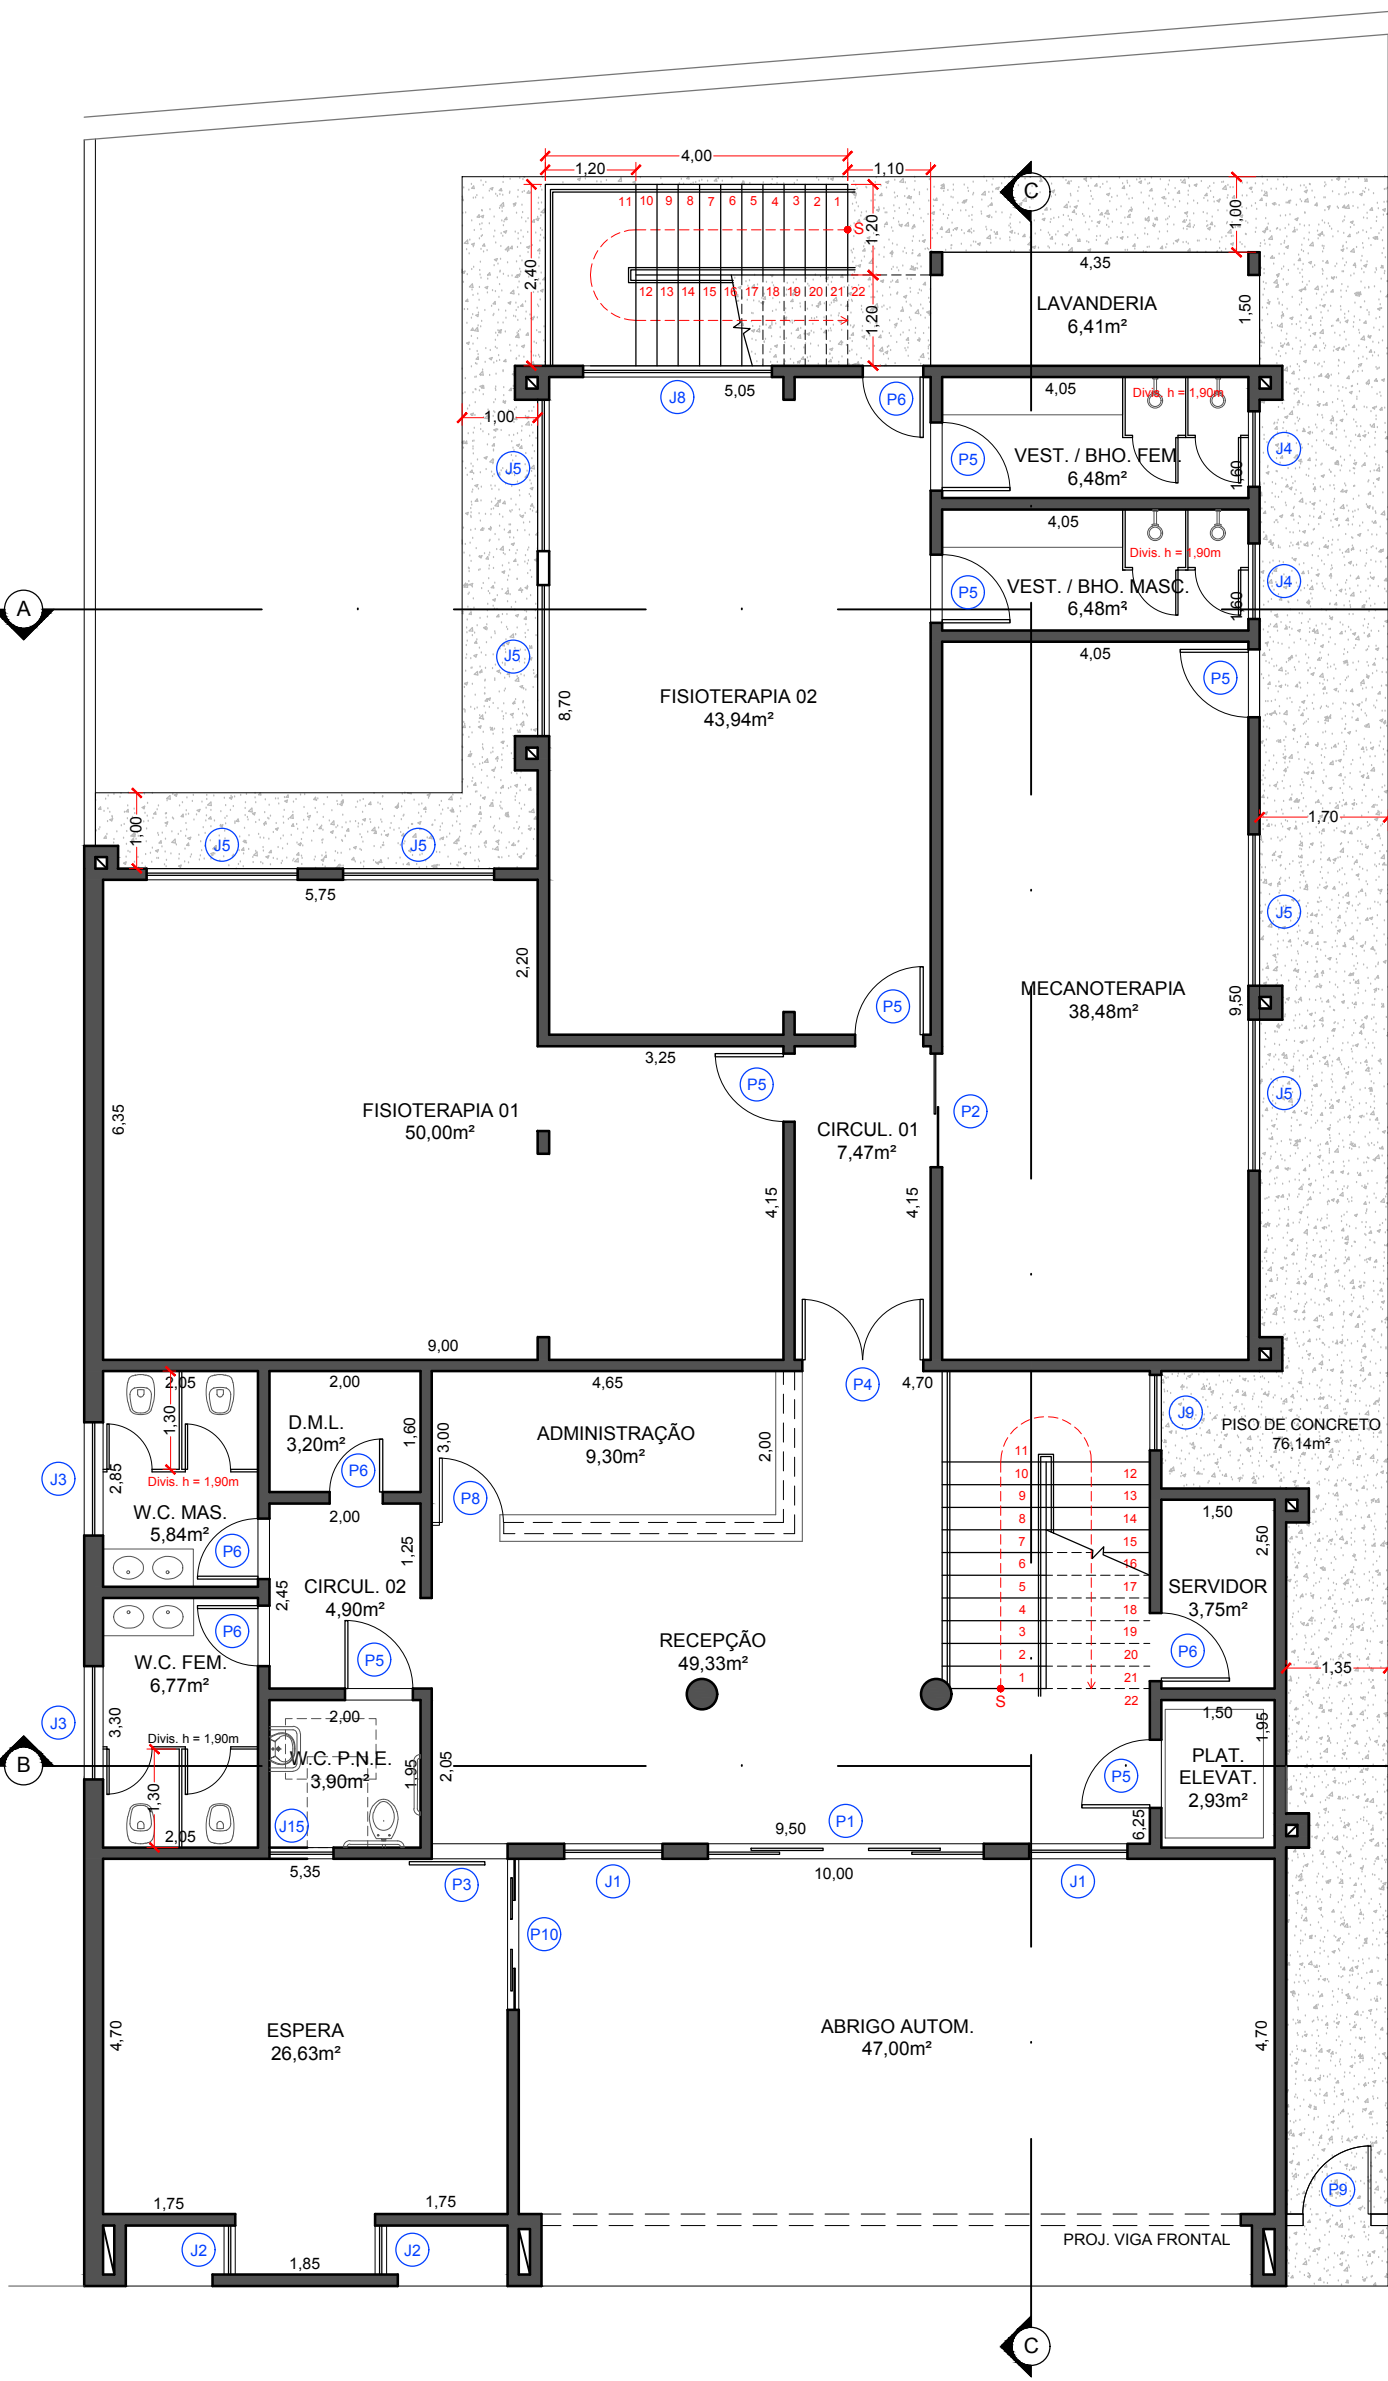


PLANTA PAV. TÉRREO
ESCALA 1:100




PLANTA PAV. SUPERIOR
ESCALA 1:100

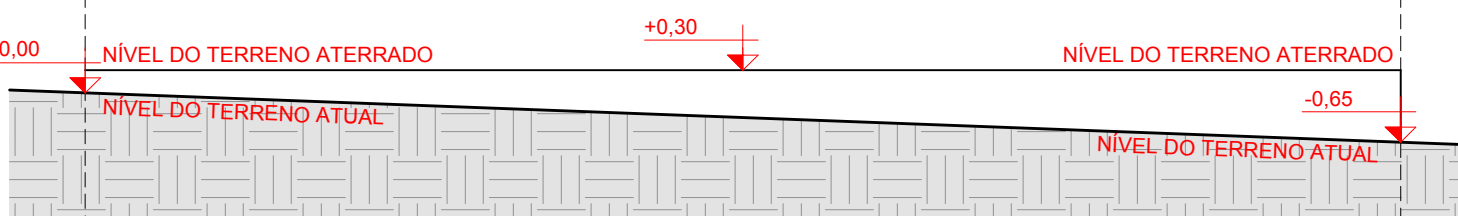


PERFIL LONGITUDINAL
ESCALA 1:100

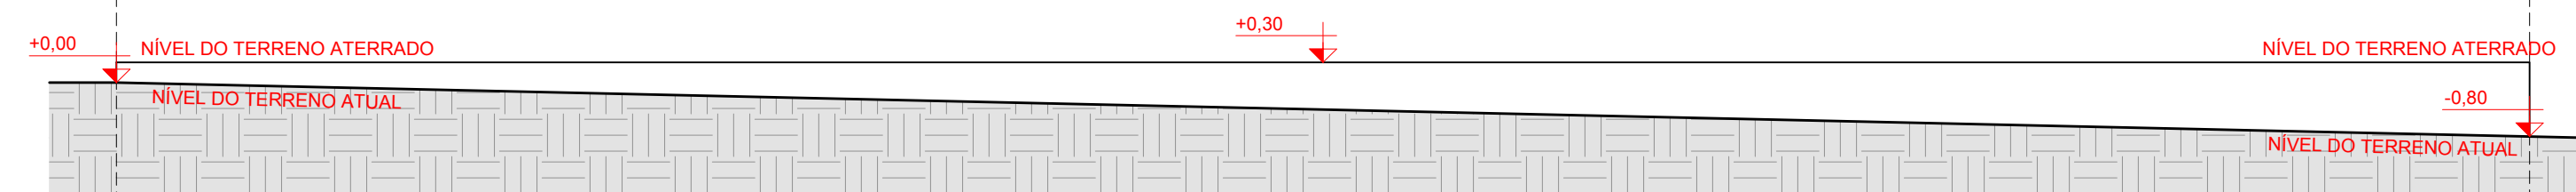


PERFIL TRANSVERSAL
ESCALA 1:100

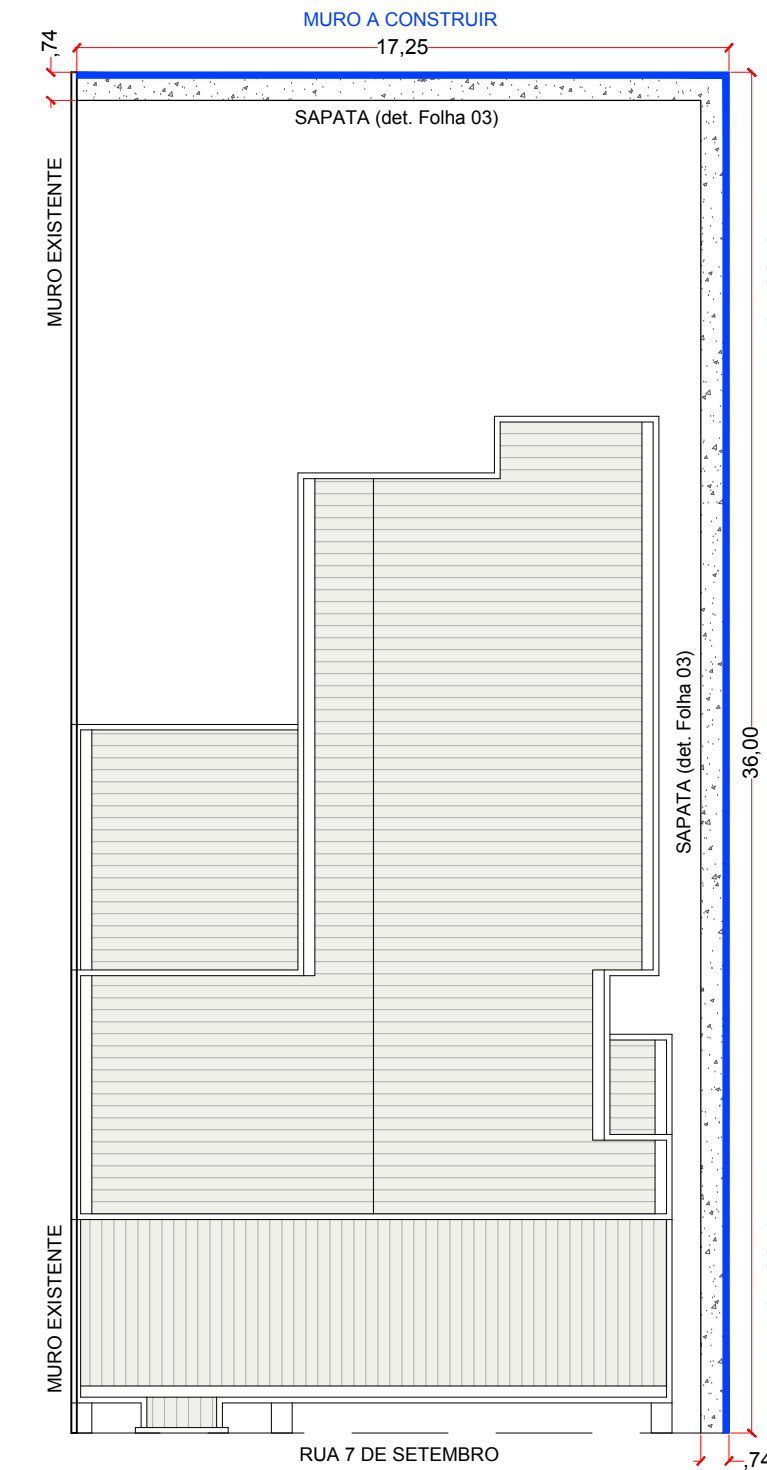


PLANTA DE MUROS
ESCALA 1:200

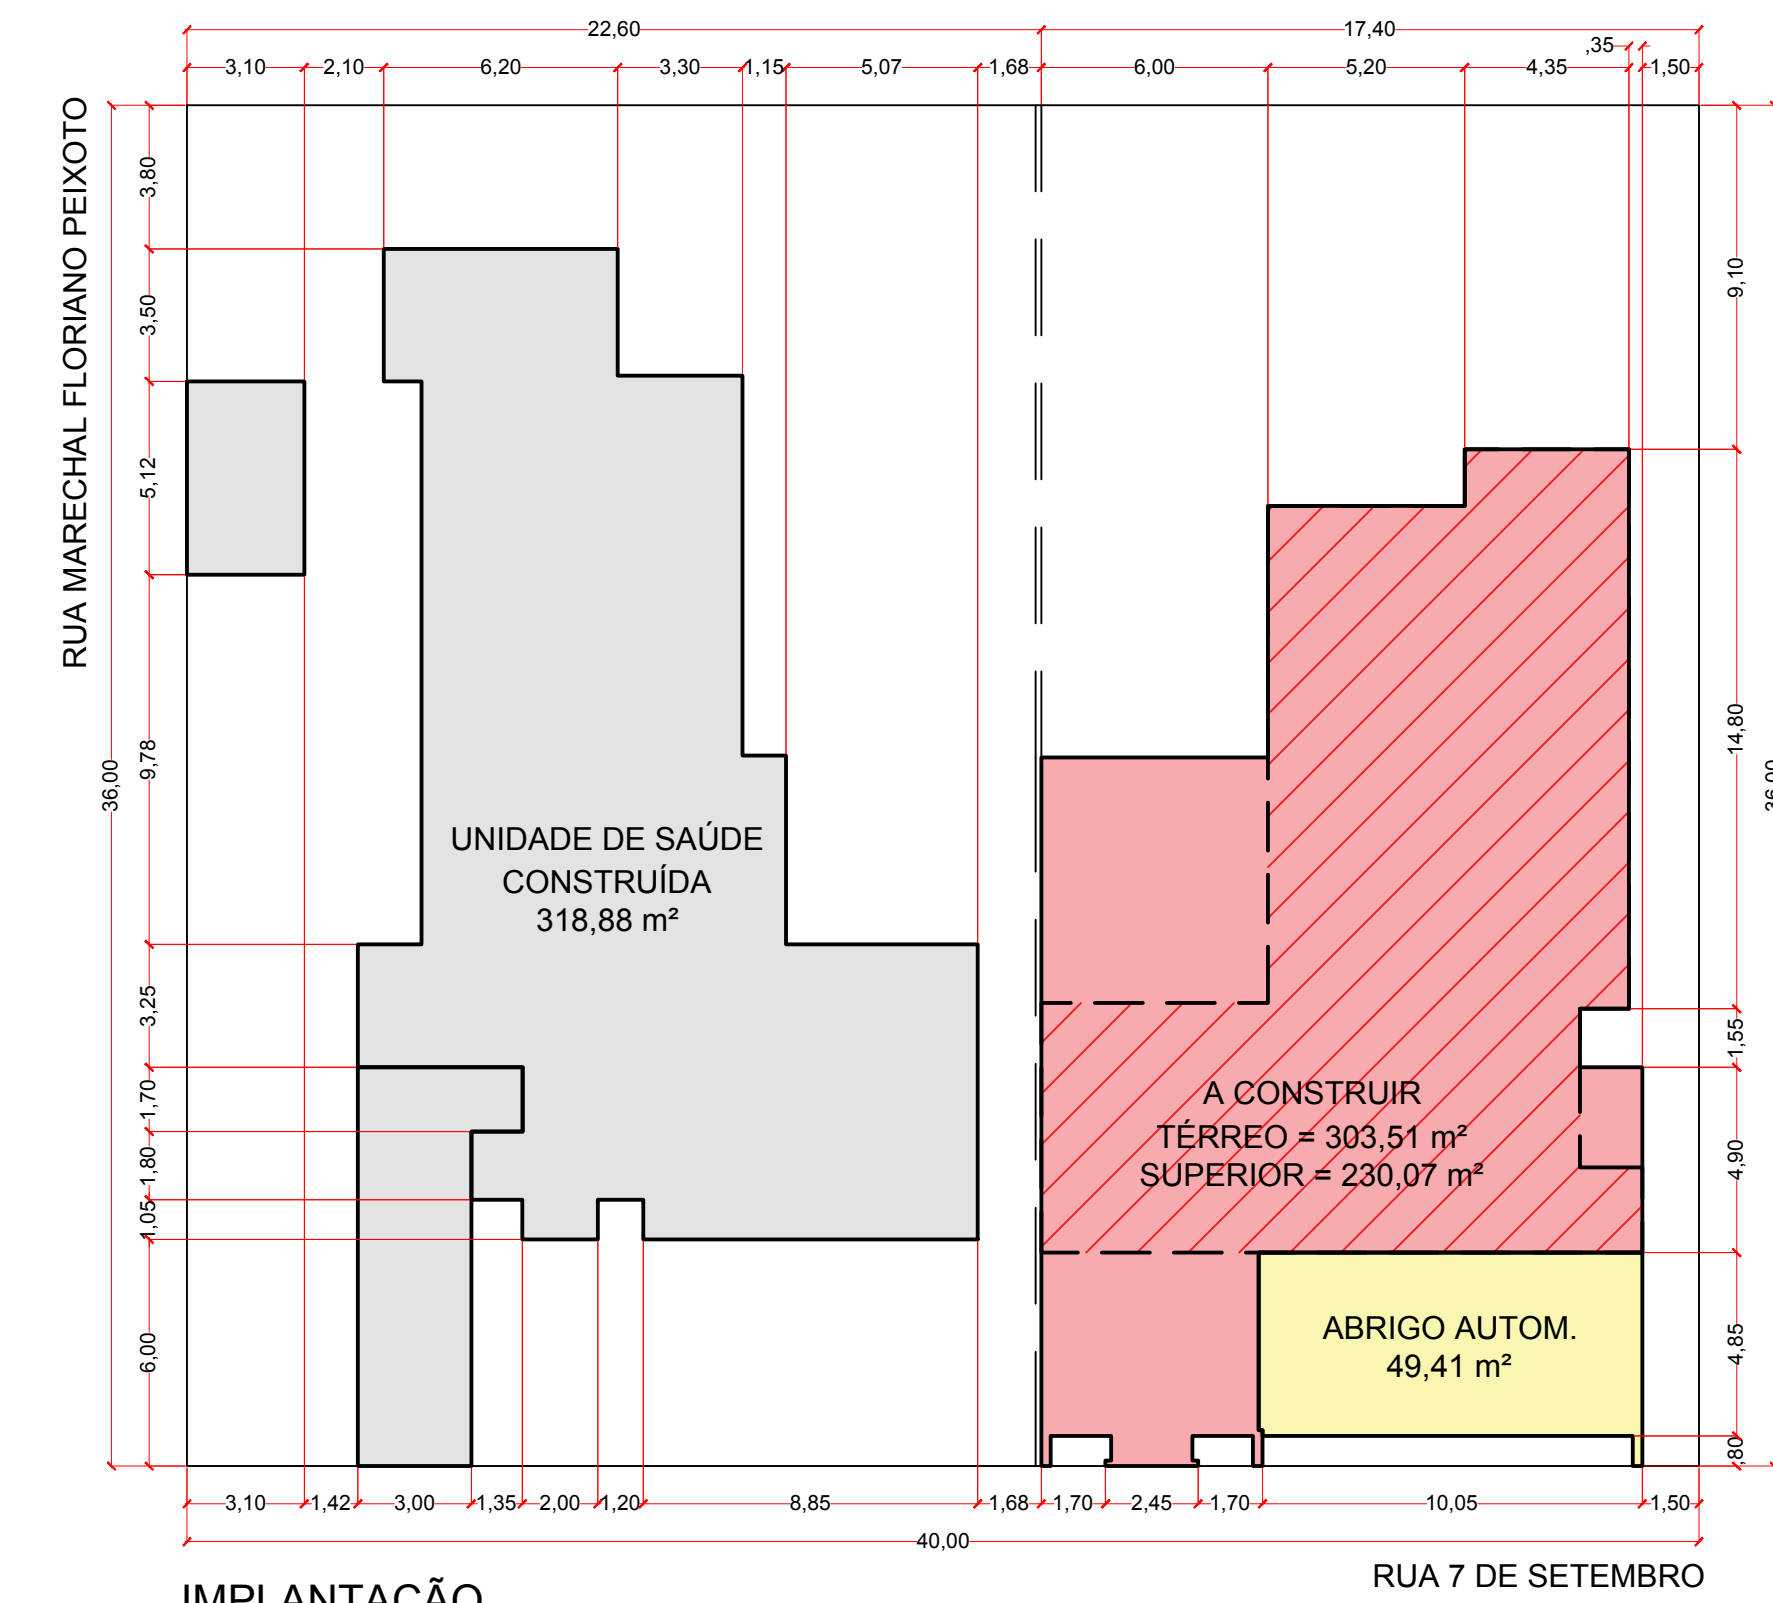


IMPLANTAÇÃO
ESCALA 1:200

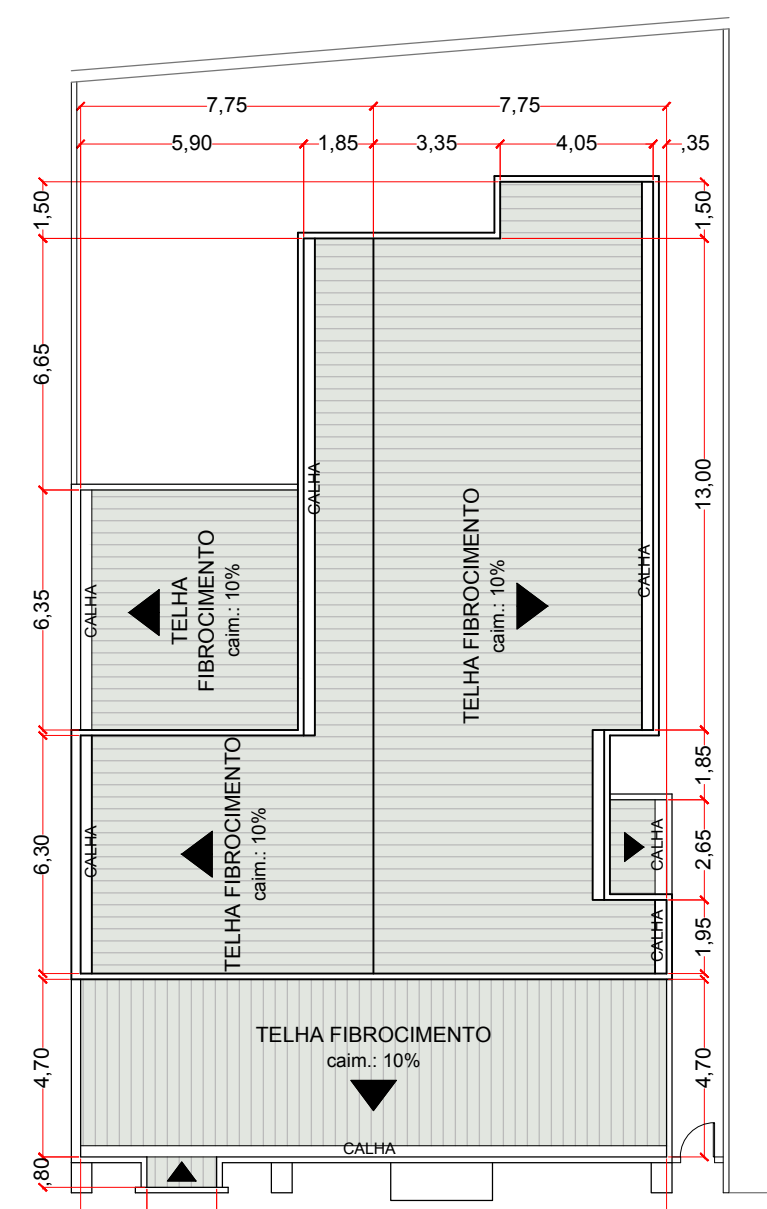

COBERTURA
ESCALA 1:200

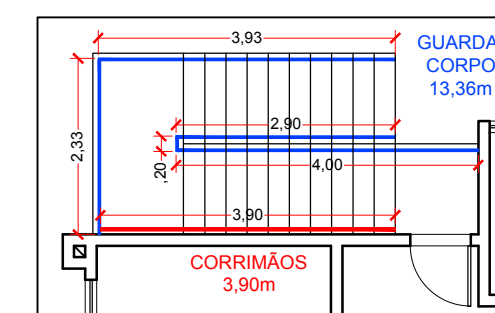

CORRIMÃOS
ESCALA EXTERNA
ESCALA 1:100

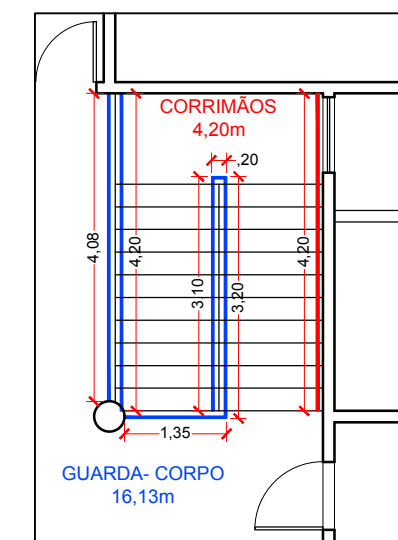

CORRIMÃOS
ESCALA INTERNA
ESCALA 1:100



PROJETO ARQUITETÔNICO
(PLANTAS, CORTES, FACHADA, IMPLANTAÇÃO, ESQUADRIAS, COBERTURA, MUROS)

FOLHA
01

ASSUNTO - CONSTRUÇÃO DE UNIDADE DE ATENÇÃO ESPECIALIZADA EM SAÚDE

LOCAL - RUA 7 DE SETEMBRO - QUADRA 24 - LOTES 7, 8 E 9 - CENTRO - BASTOS/SP

PROPRIETÁRIA - PREFEITURA MUNICIPAL DE BASTOS

ESCALA - INDICADAS

SITUAÇÃO SEM ESCALA



RUA BARÃO DO RIO BRANCO
RUA JOAQUIM GONÇALVES
RUA 7 DE SETEMBRO
RUA MARECHAL FLORIANO PEIXOTO

Prop: PREFEITURA MUNICIPAL DE BASTOS
CNPJ: 46.547.403/0001-93

WILLIAN DOS SANTOS SILVA
Arquiteto e Urbanista - CAU/SP 224952-9
RRT Nº 9175170

ARO, DANIEL MESSIAS DOS SANTOS
Assist. Soc. Municipal de Planejamento

AMANDA RAMOS BERTI GUILHEN CALVO
Secretária Municipal de Saúde de Bastos

QUADRO DE ÁREAS

TERRENO	1.440,00m²
ÁREA CONSTRUÍDA (USF)	318,88m²
A CONSTRUIR	552,99m²
TOTAL DA CONSTRUÇÃO	901,87m²
ÁREA LIVRE	528,13m²
TAXA DE OCUPAÇÃO	62,83%



PREFEITURA MUNICIPAL DE BASTOS
Rua Ademar de Barros, 515 - Telefone (14) 3478-9803 - Centro
Bastos/SP - CEP: 17190-000 - e-mail: planejamento@bastos.sp.gov.br

