


ROTAS DE ACESSIBILIDADE (PAV. TÉRREO)  
ESCALA 1:100



ROTAS DE ACESSIBILIDADE (PAV. SUPERIOR)  
ESCALA 1:100

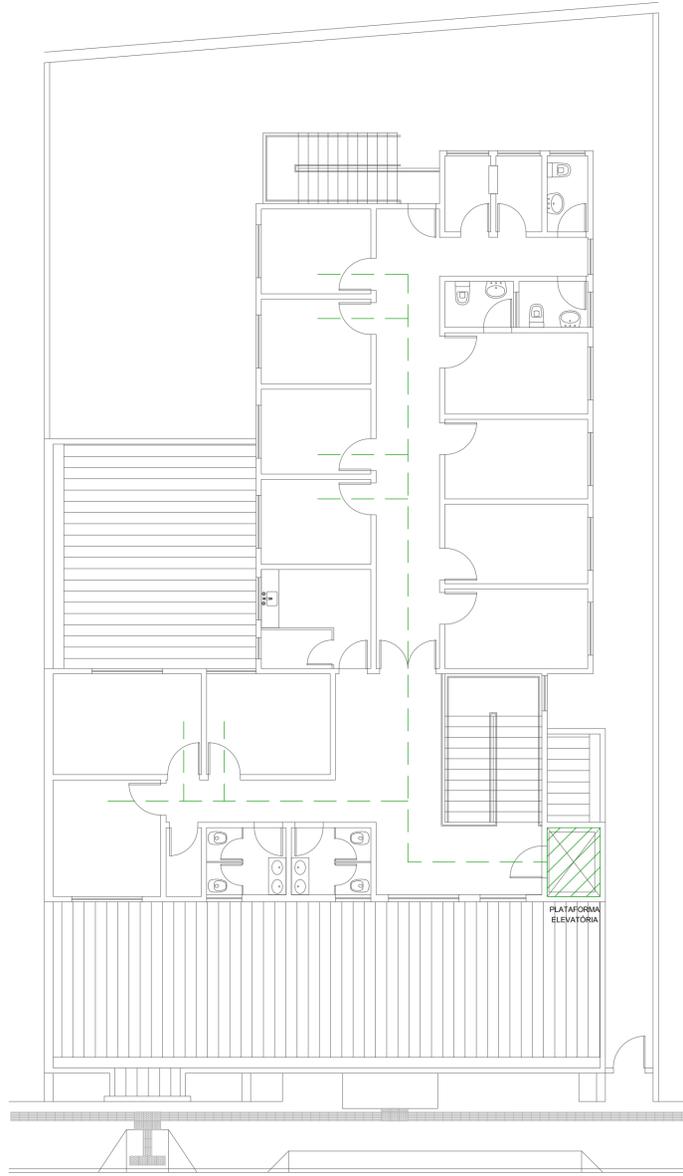

## PROJETO ARQUITETÔNICO

(ROTAS DE ACESSIBILIDADE)

FOLHA  
**02**

**ASSUNTO** - CONSTRUÇÃO DE UNIDADE DE ATENÇÃO ESPECIALIZADA EM SAÚDE

**LOCAL** - RUA 7 DE SETEMBRO - QUADRA 24 - LOTES 7, 8 E 9 - CENTRO - BASTOS/SP

**PROPRIETÁRIA** - PREFEITURA MUNICIPAL DE BASTOS

**ESCALA** - INDICADAS

---

**SITUAÇÃO SEM ESCALA**



Prop.:  
**PREFEITURA MUNICIPAL DE BASTOS**  
CNPJ: 45.547.403/0001-93

**WILLIAN DOS SANTOS SILVA**  
Arquiteto e Urbanista - CAU/SP 224652-9  
RRT Nº 9175170

**ARQ. DANIEL MESSIAS DOS SANTOS**  
Assist. Sec. Municipal de Planejamento

**AMANDA RAMOS BERTI GUILHEN CALVO**  
Secretária Municipal de Saúde de Bastos

---

QUADRO DE ÁREAS	
TERRENO .....	1.440,00m²
ÁREA CONSTRUÍDA (USF) .....	318,88m²
A CONSTRUIR .....	582,99m²
TOTAL DA CONSTRUÇÃO .....	901,87m²
ÁREA LIVRE .....	538,13m²
TAXA DE OCUPAÇÃO .....	62,63%

---



**PREFEITURA MUNICIPAL DE BASTOS**  
Rua Adhemar de Barros, 515 - Telefone (14) 3478-9803 - Centro  
Bastos/SP - CEP 17690-000 - email: planejamento@bastos.sp.gov.br

