




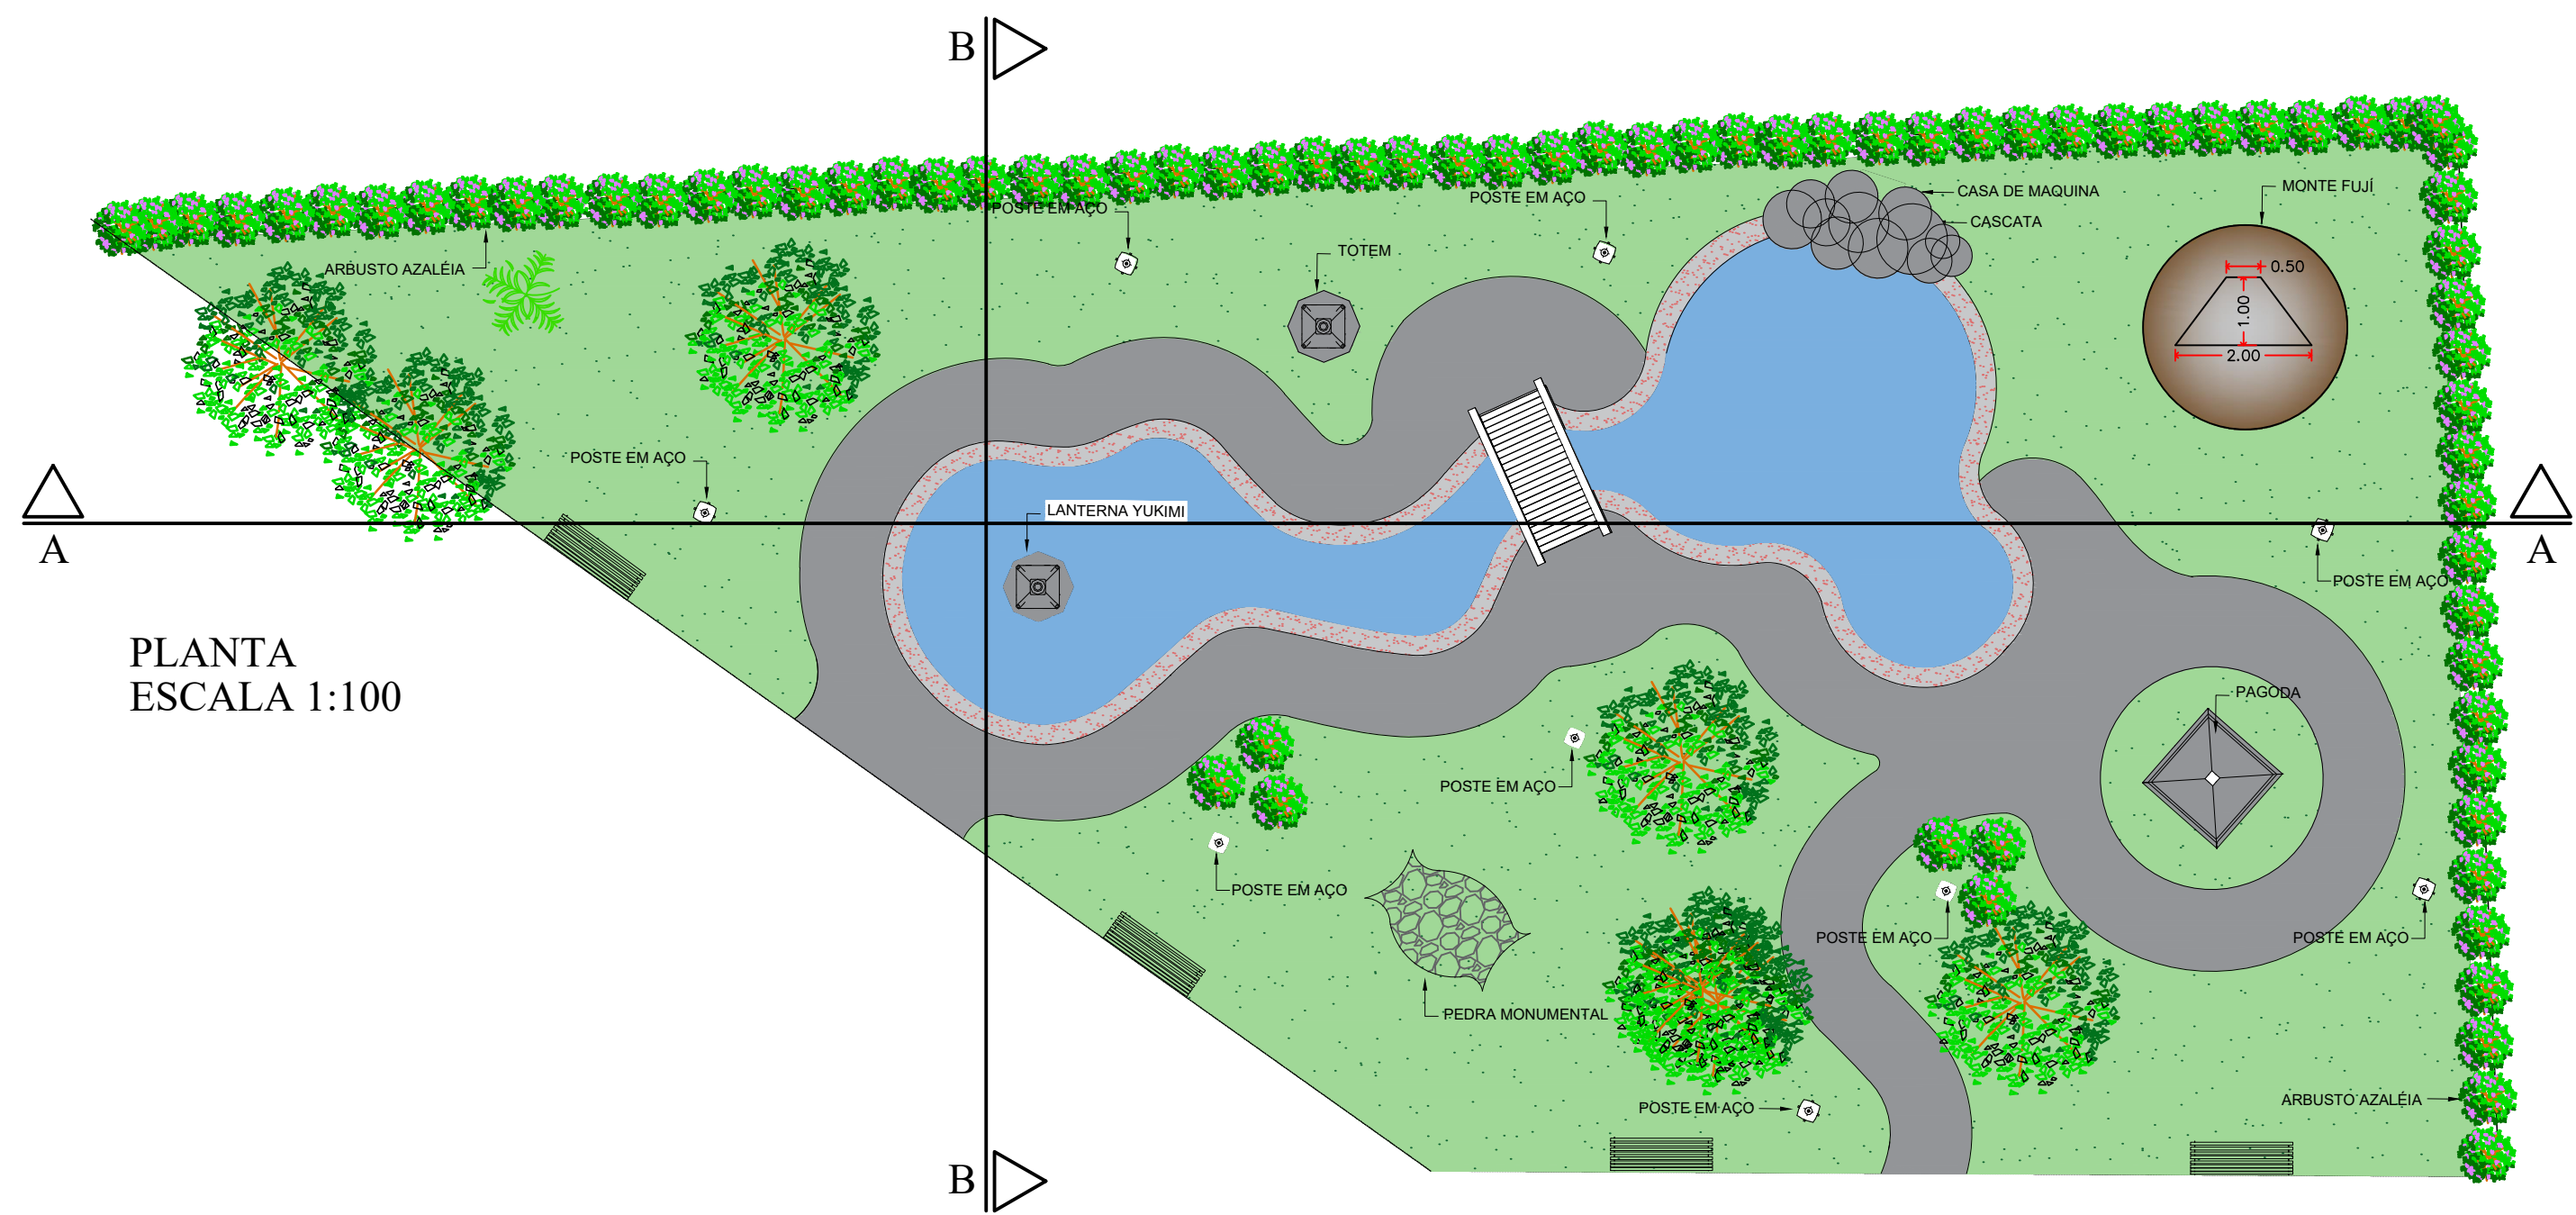


PLANTA
ESCALA 1:100

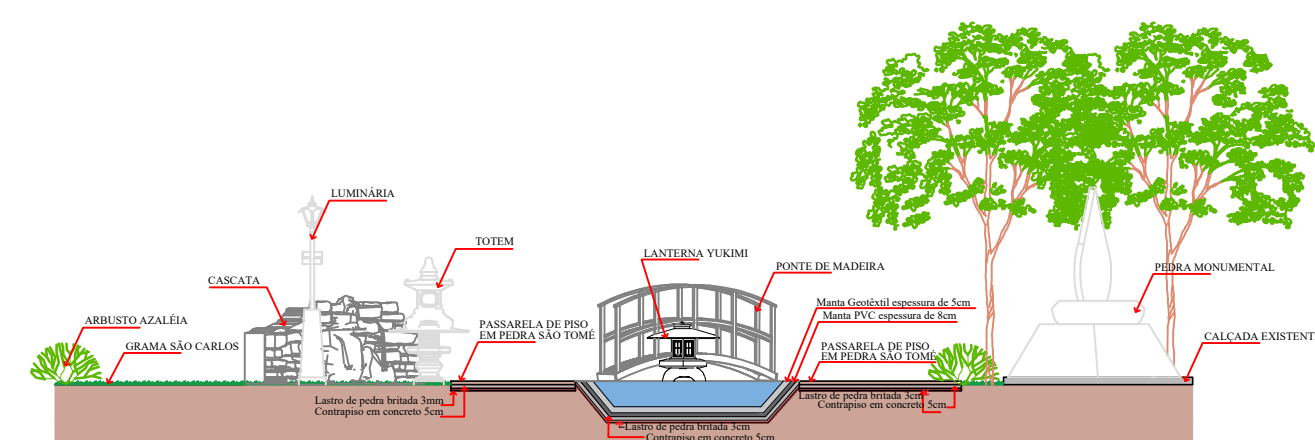

CORTE B-B
ESCALA 1:100

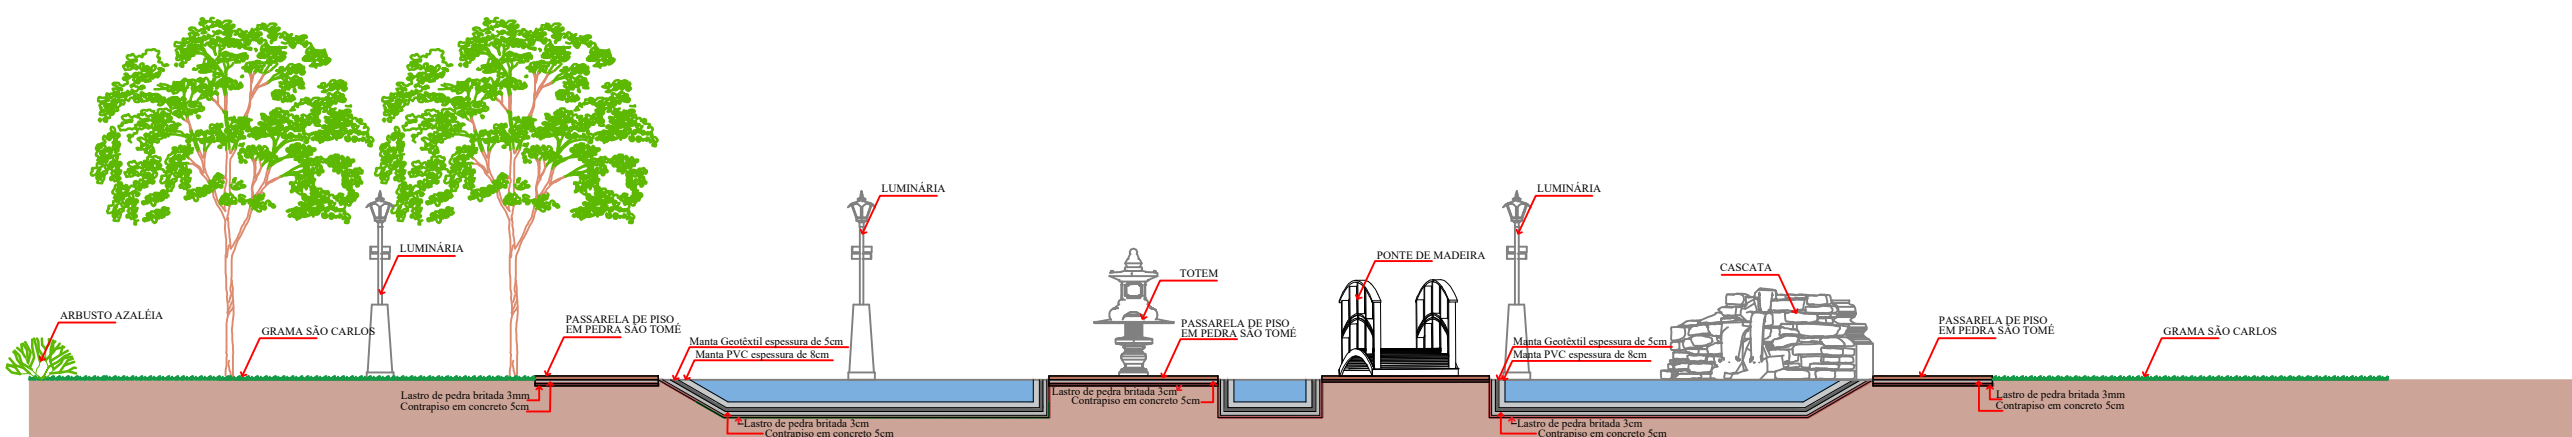


CORTE A-A
ESCALA 1:100

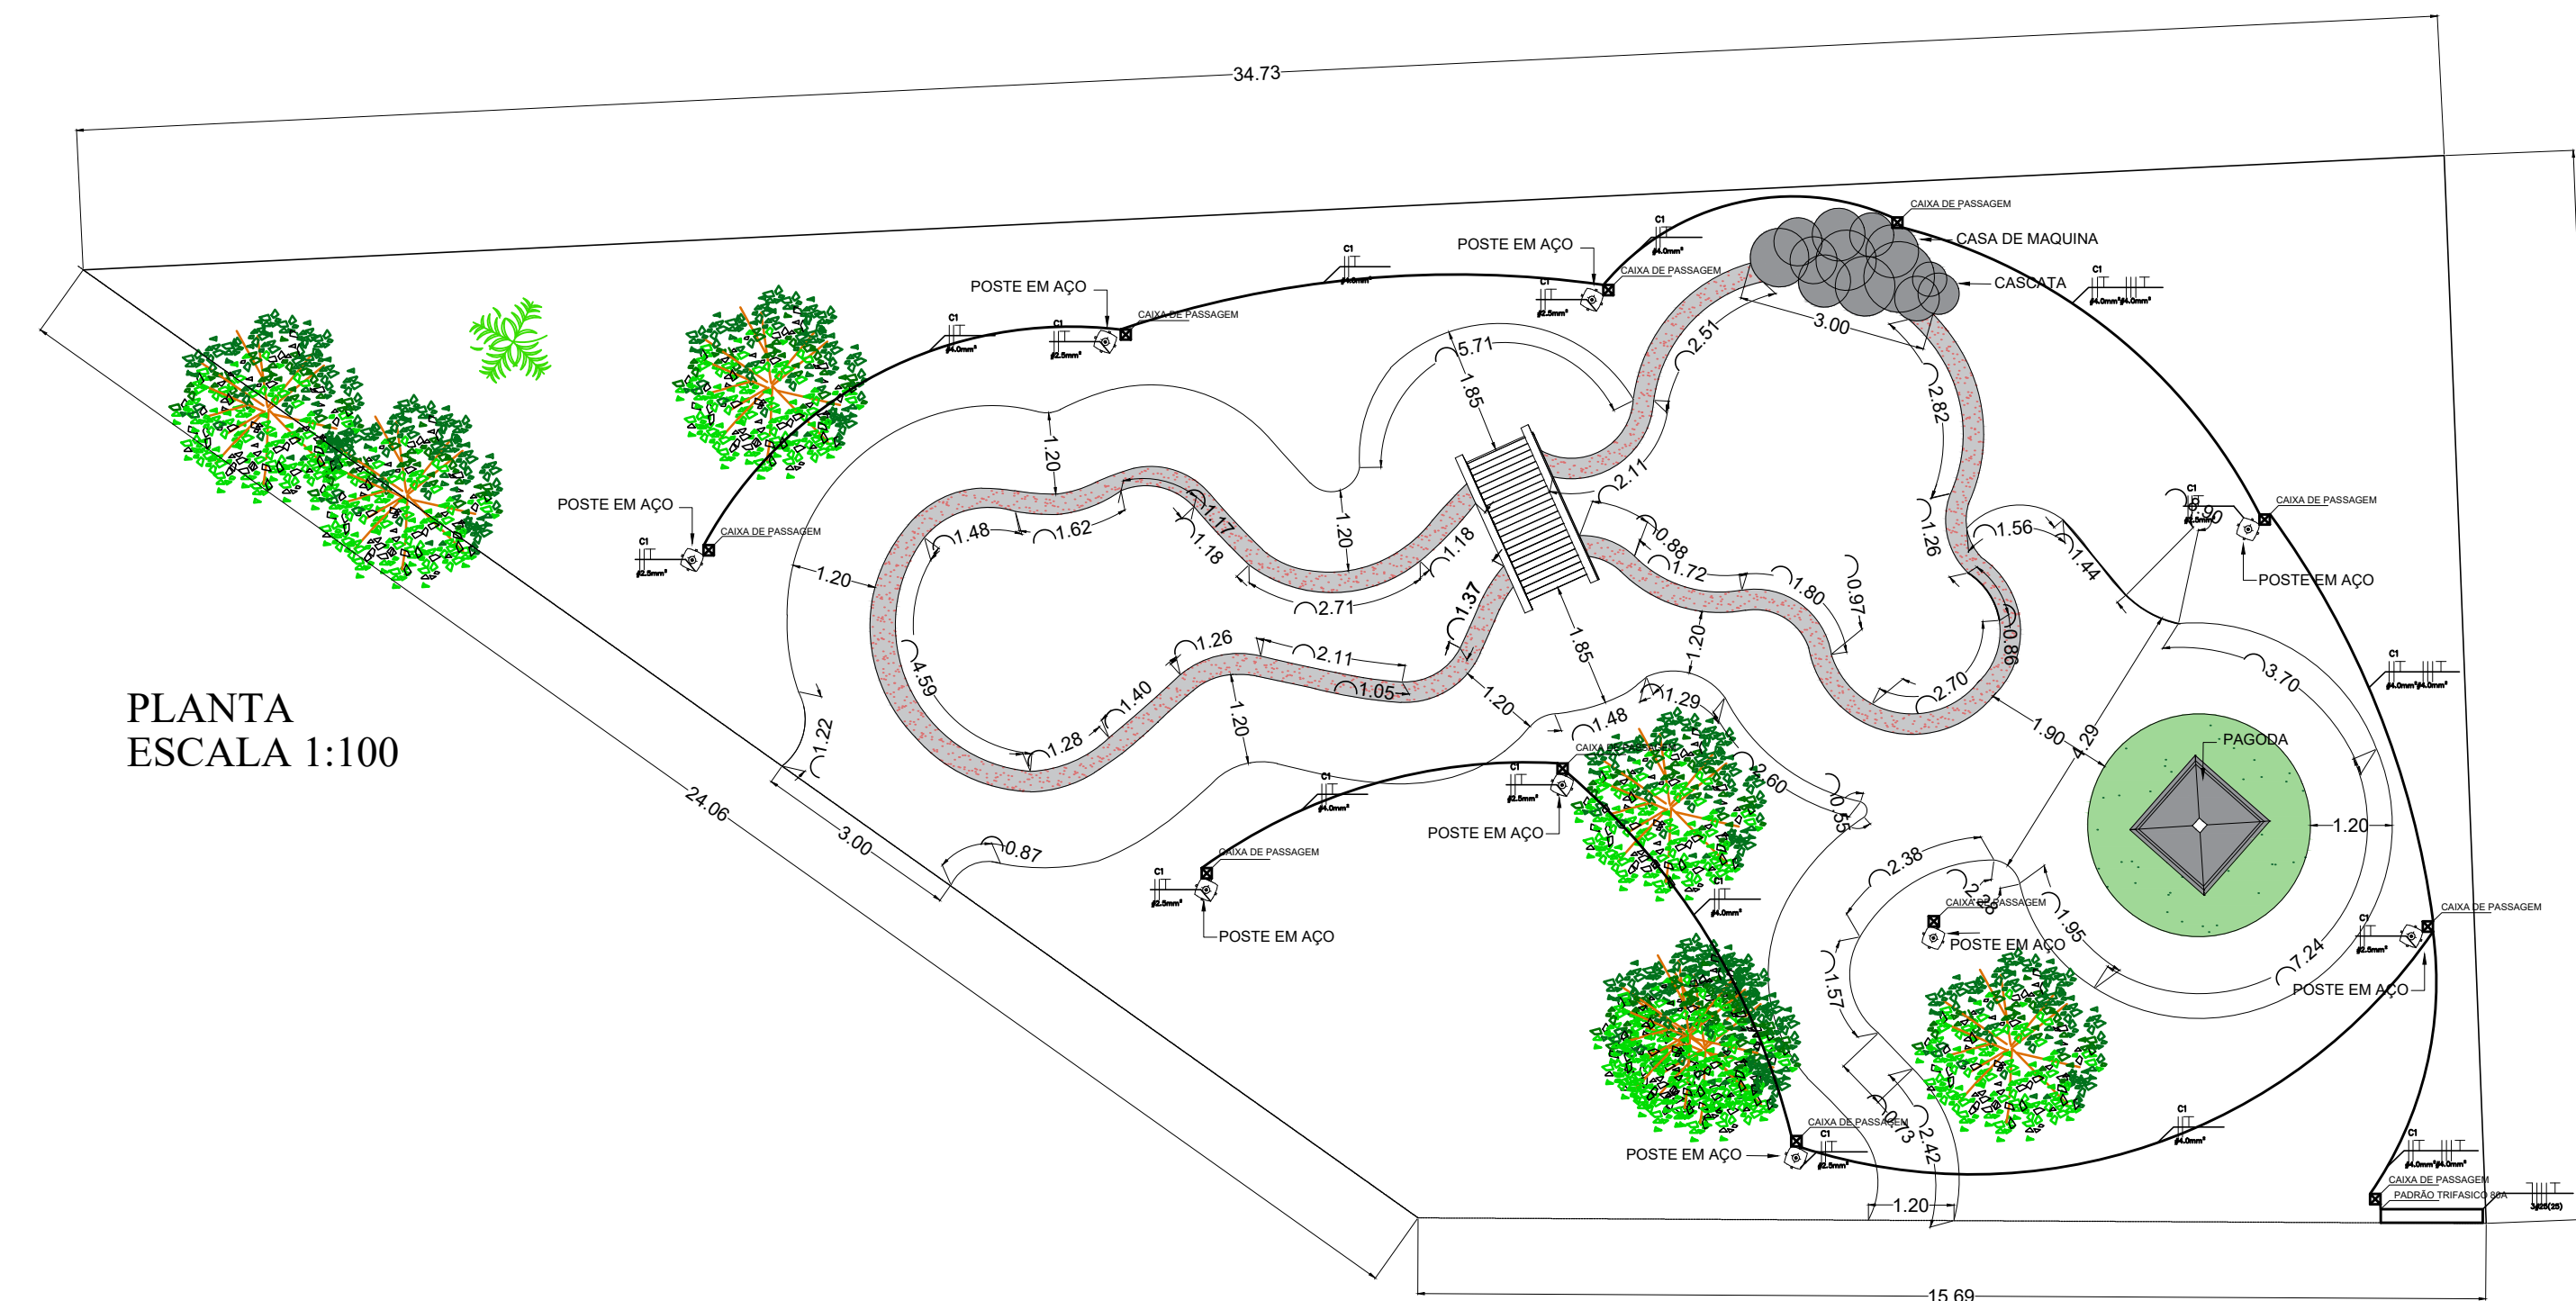


PLANTA
ESCALA 1:100

PEDRAS SEIXO GRANDE.....A= 5,00 m³
PISO EM PEDRA SÃO TOMÉ.....A= 79,00m²
GRAMA SÃO CARLOS.....A= 243,30m²
LAGOA= 23,30m³
OBS: O LAGO TERÁ UMA PROFUNDIDADE DE 50 cm.

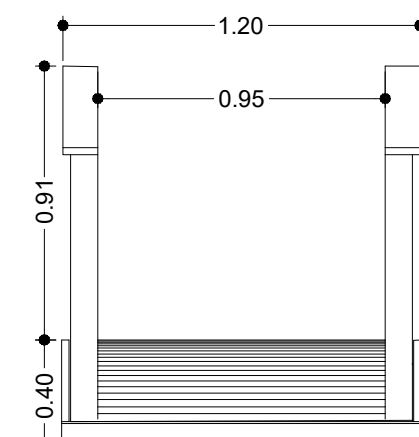


DETALHE PONTE - VISTA FRONTAL
ESCALA 1:25

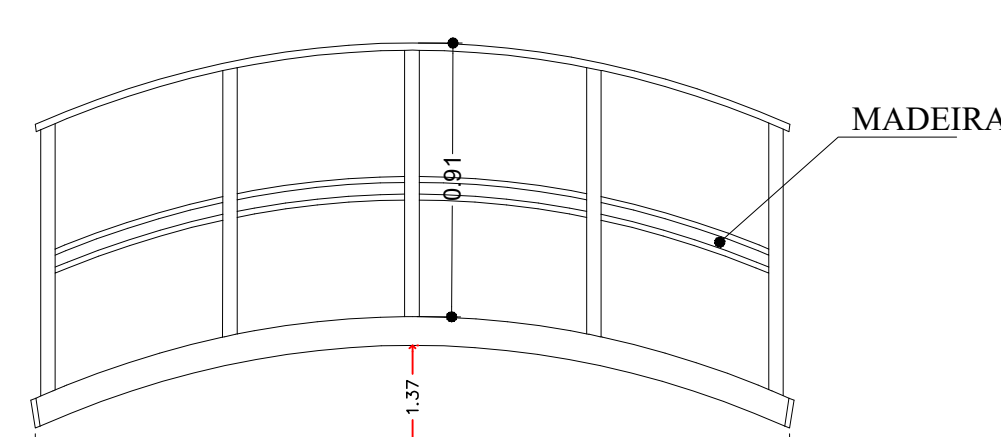

DETALHE PONTE - VISTA LATERAL
ESCALA 1:25




PERSPECTIVA PONTE
SEM ESCALA

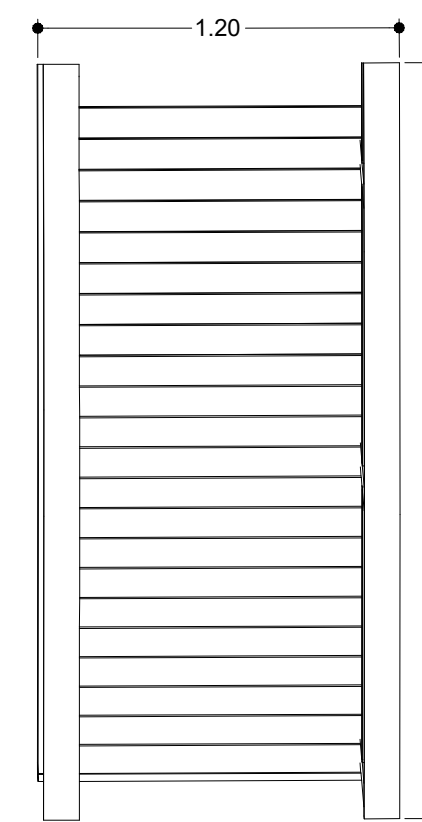


DETALHE PONTE - VISTA SUPERIOR
ESCALA 1:25




PERSPECTIVA CASTA DE PEDRA
SEM ESCALA

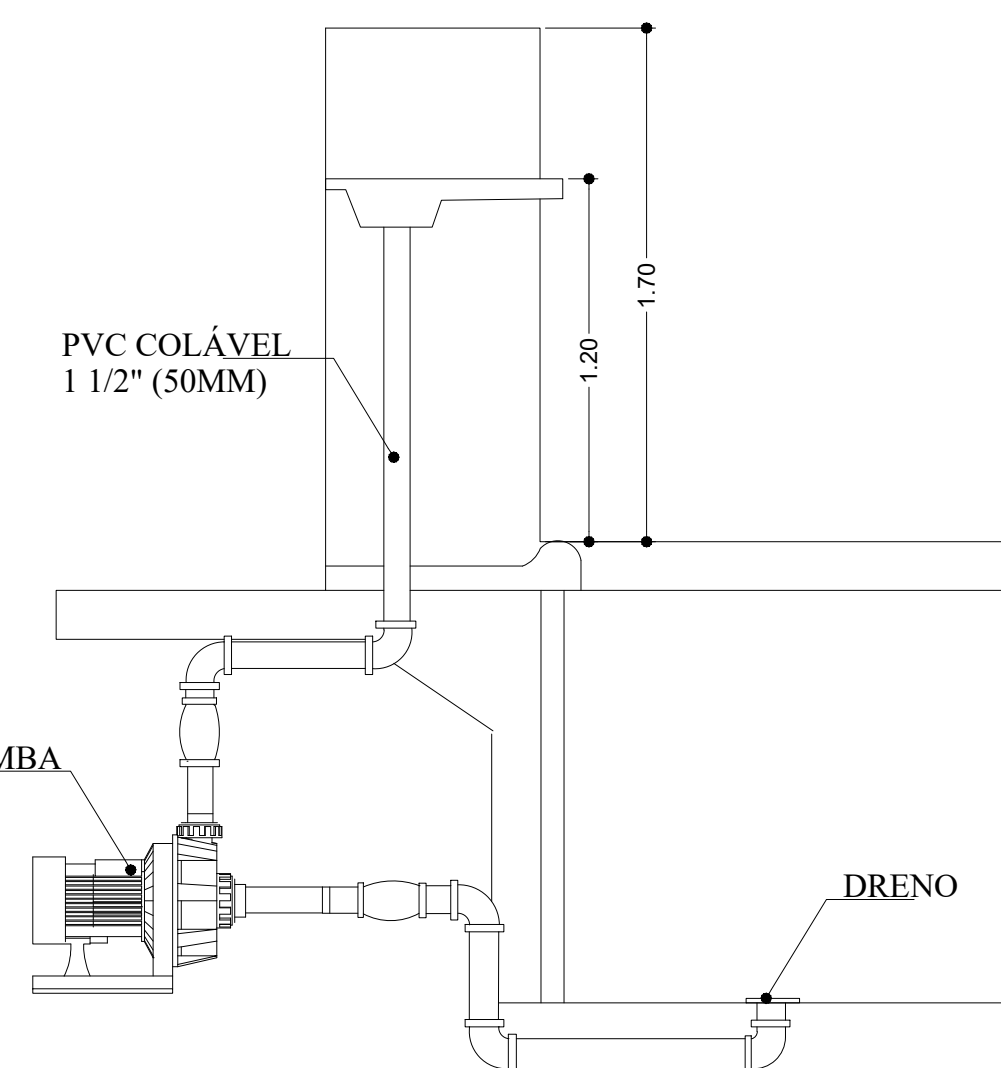


ESQUEMA DE INSTALAÇÃO CASCATA
ESCALA 1:25

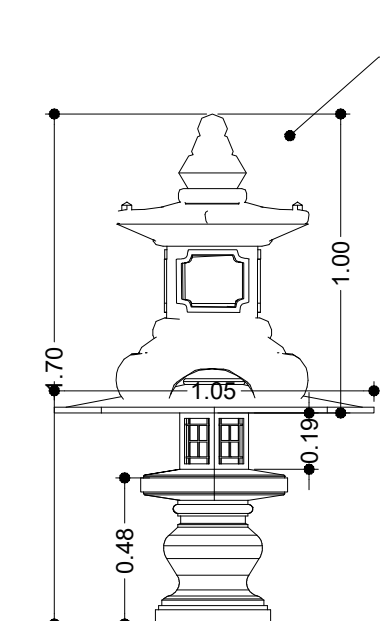


DETALHE TOTEM - VISTA FRONTAL
ESCALA 1:25

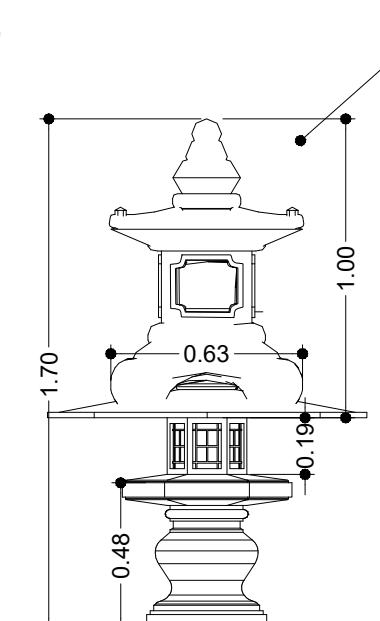


DETALHE TOTEM - VISTA LATERAL
ESCALA 1:25

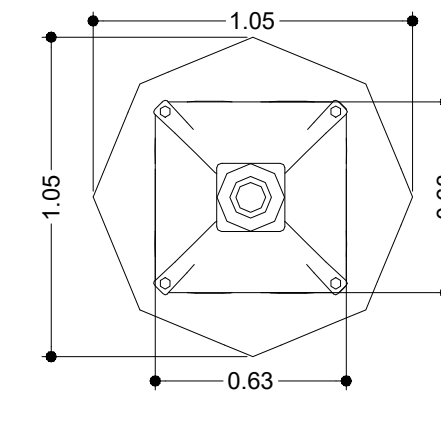


DETALHE TOTEM - VISTA SUPERIOR
ESCALA 1:25

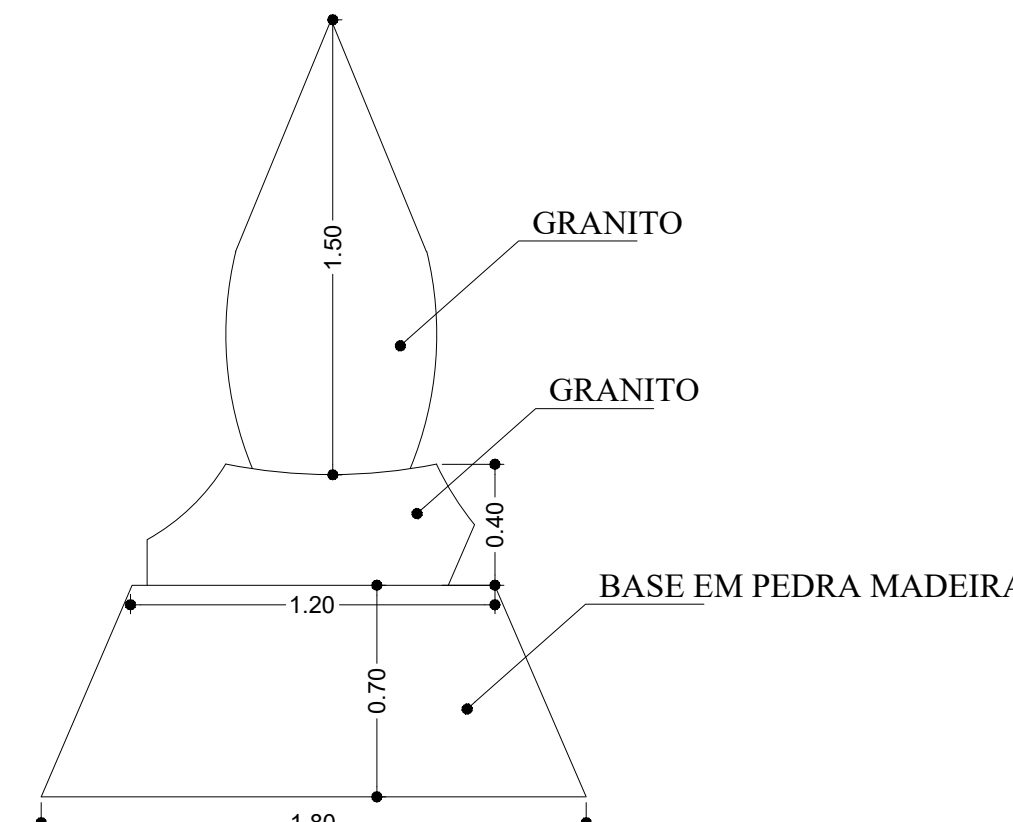


DETALHE PEDRA MONUMENTAL - VISTA FRONTAL
ESCALA 1:25

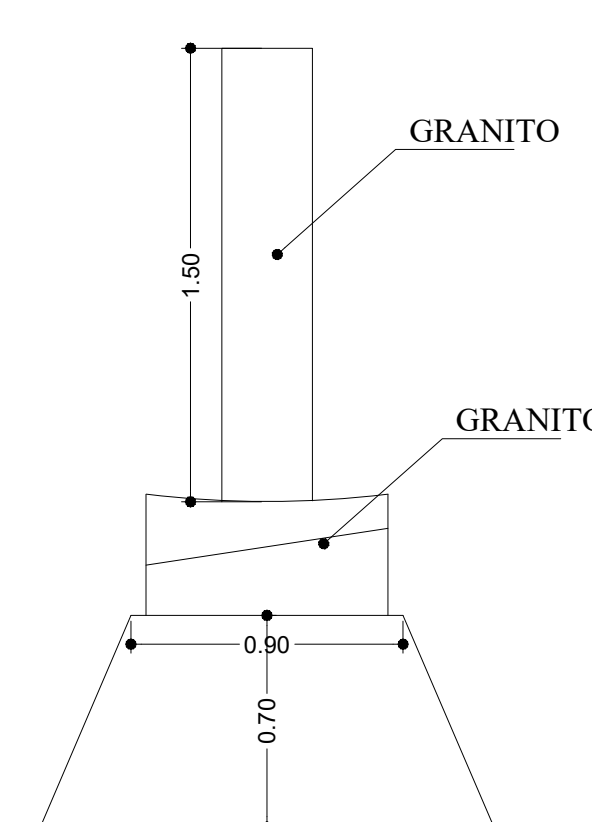


DETALHE PEDRA MONUMENTAL - VISTA LATERAL
ESCALA 1:25

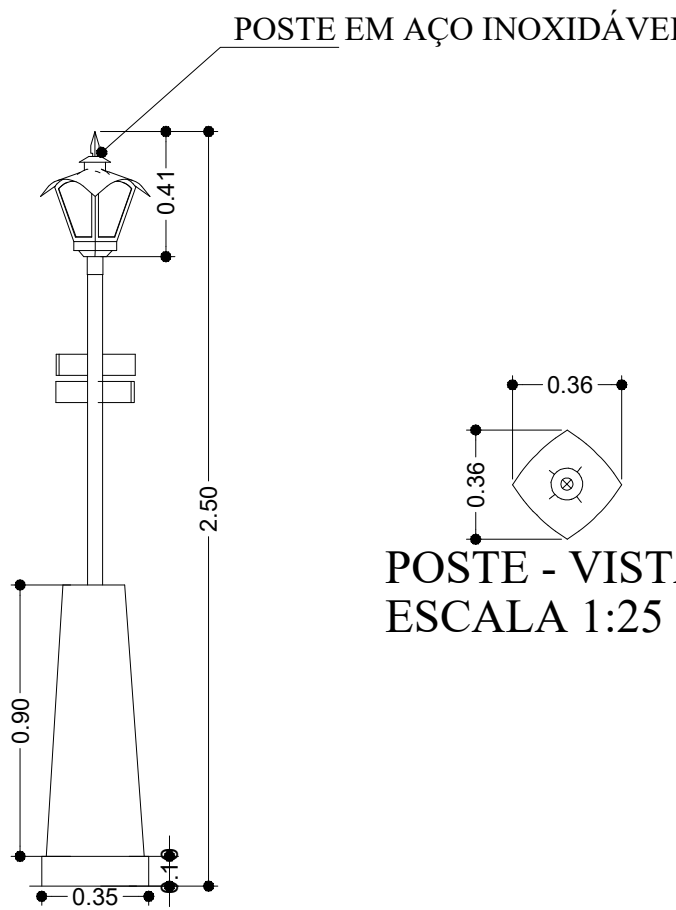


POSTE - VISTA FRONTAL E LATERAL
ESCALA 1:25

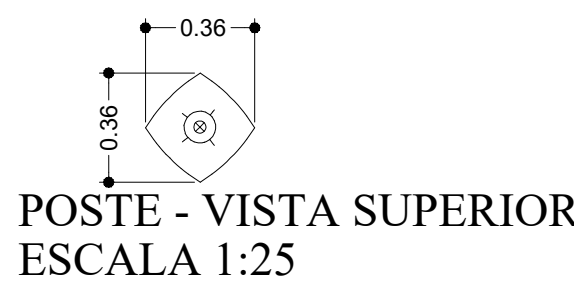


POSTE - VISTA SUPERIOR
ESCALA 1:25

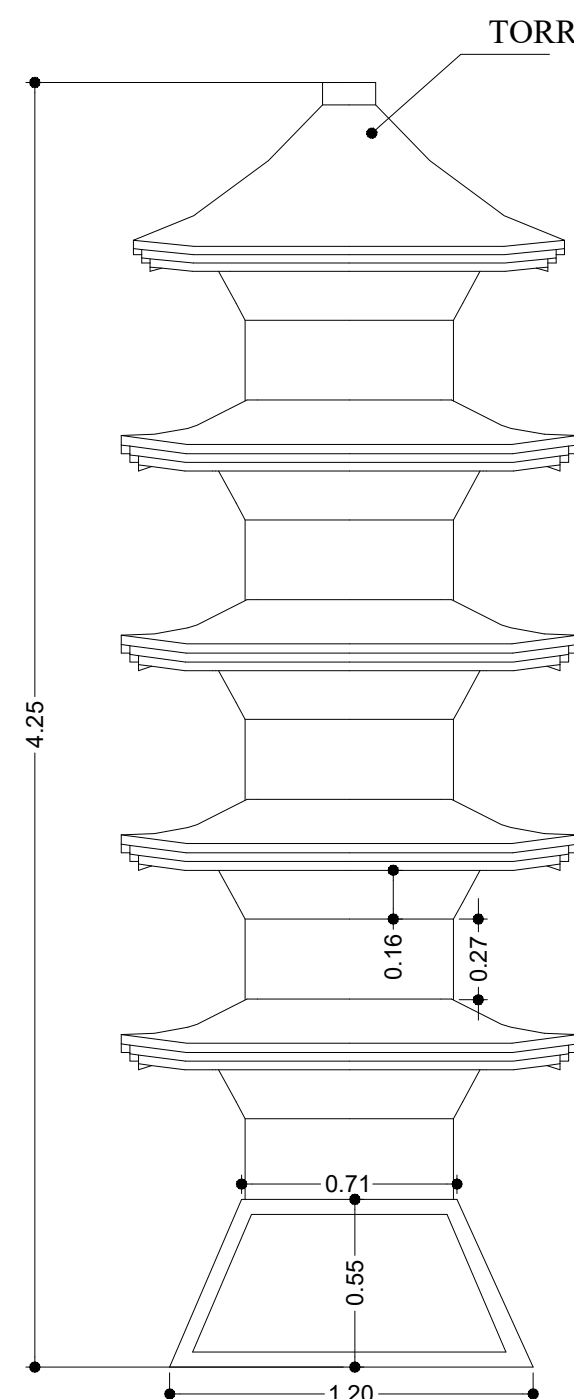


DETALHE TORRE - VISTA LATERAL E FRONTAL
ESCALA 1:25

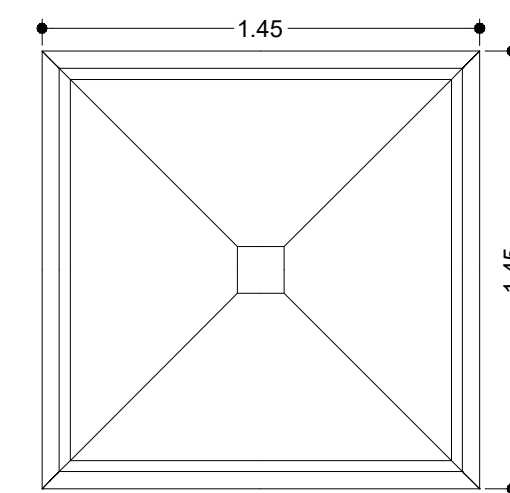

DETALHE TORRE - VISTA SUPERIOR
ESCALA 1:25

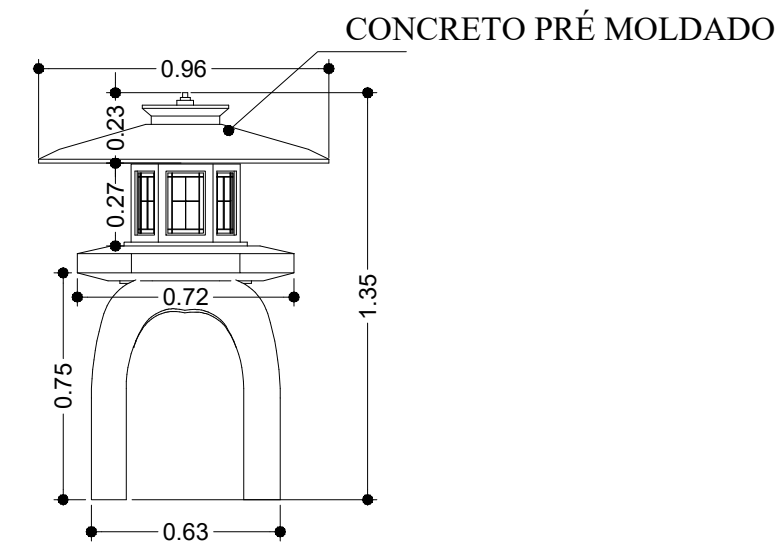

LANTERNA YUKIMI - VISTA FRONTAL
ESCALA 1:25

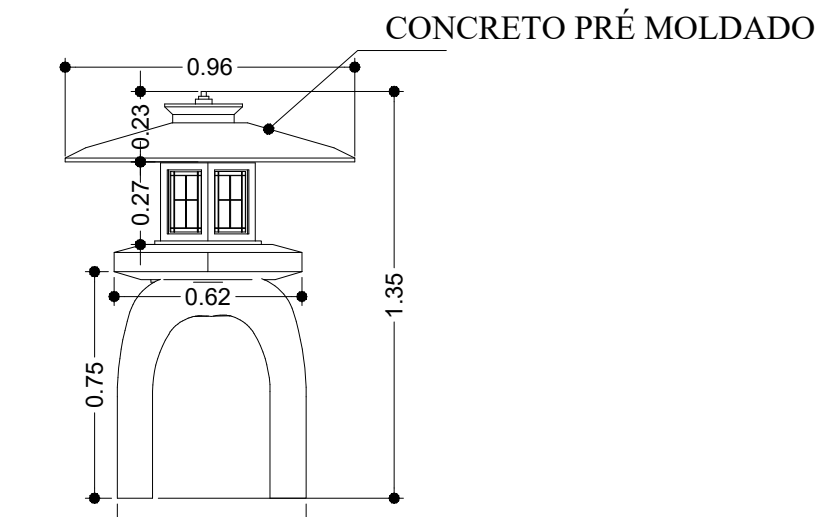

LANTERNA YUKIMI - VISTA LATERAL
ESCALA 1:25



PROJETO ARQUITETÔNICO
(PLANTA, DETALHES)

FOLHA
01


ASSUNTO - IMPLANTAÇÃO DE PRAÇA

LOCAL - RUA PRESIDENTE VARGAS
BAIRRO - BASTOS/SP CEP: 17690-000

PROPRIETÁRIA - PREFEITURA MUNICIPAL DE BASTOS

ESCALA - INDICADAS

SITUAÇÃO SEM ESCALA

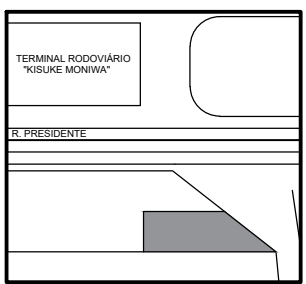

Prop.: PREFEITURA MUNICIPAL DE BASTOS
CNPJ: 45.547.403/0001-93

SÉRGIO MASAO HOSSOYA
Engº - CREA/SP 50613296/07

RODRIGO ALEXANDRO MURJIA
Secretário Municipal de Planejamento

MANOEL IRONIDES ROSA
Prefeito Municipal



PREFEITURA MUNICIPAL DE BASTOS
Rua Ademar de Barros, 315 - Telefone (14) 3478-8833 - Centro
Bastos/SP - CEP 17690-000 - e-mail: planejamento@bastos.sp.gov.br

