


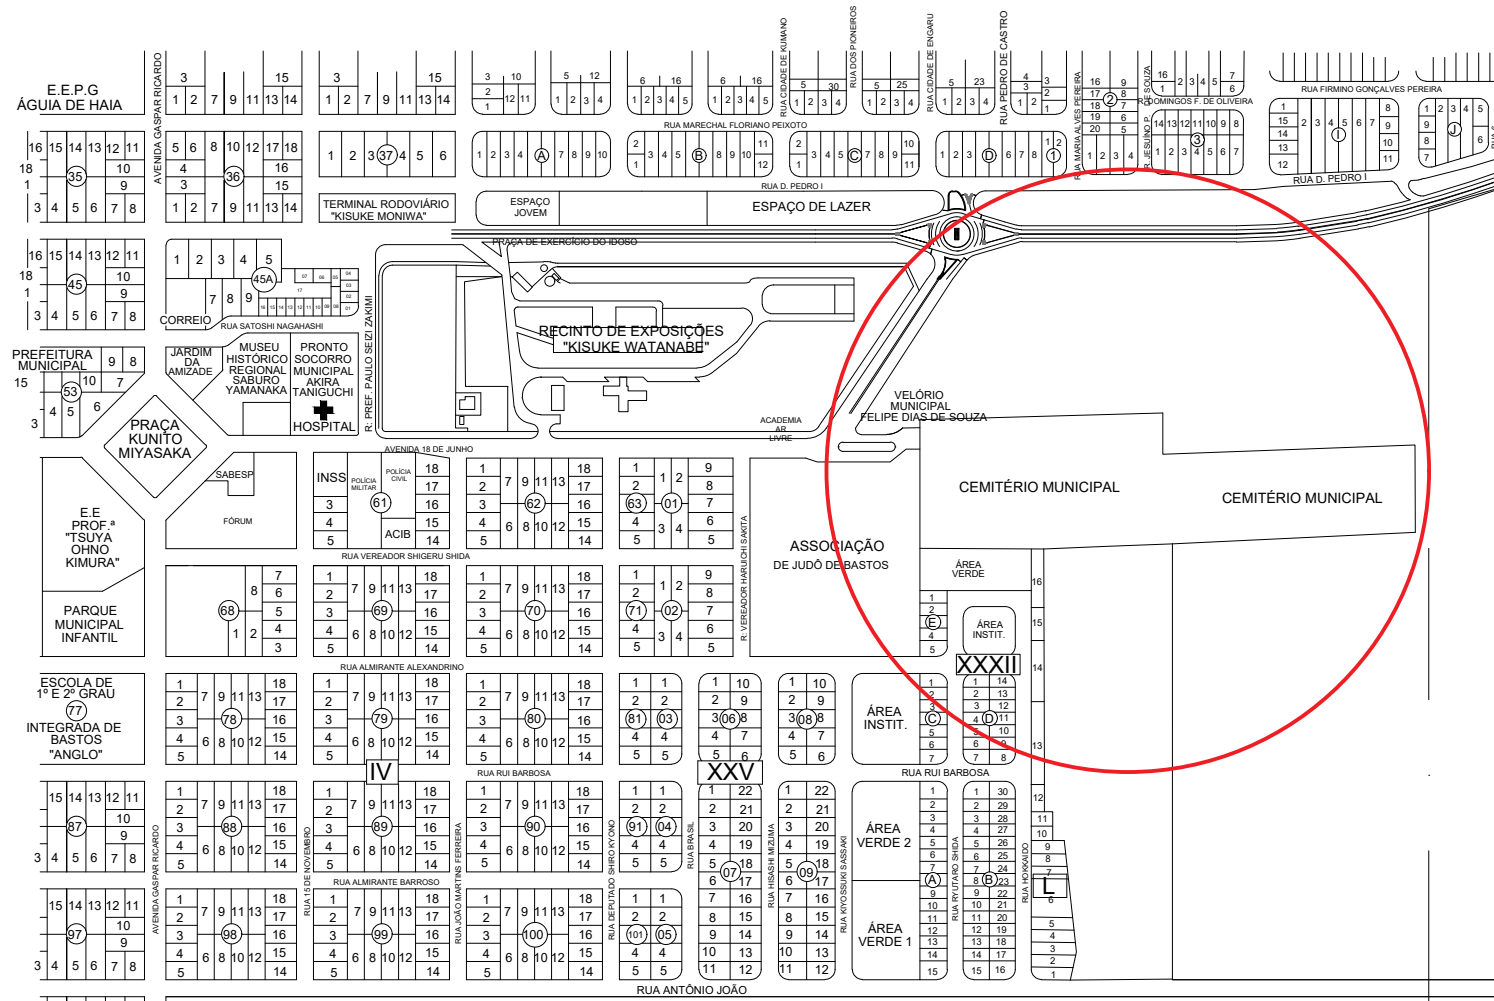


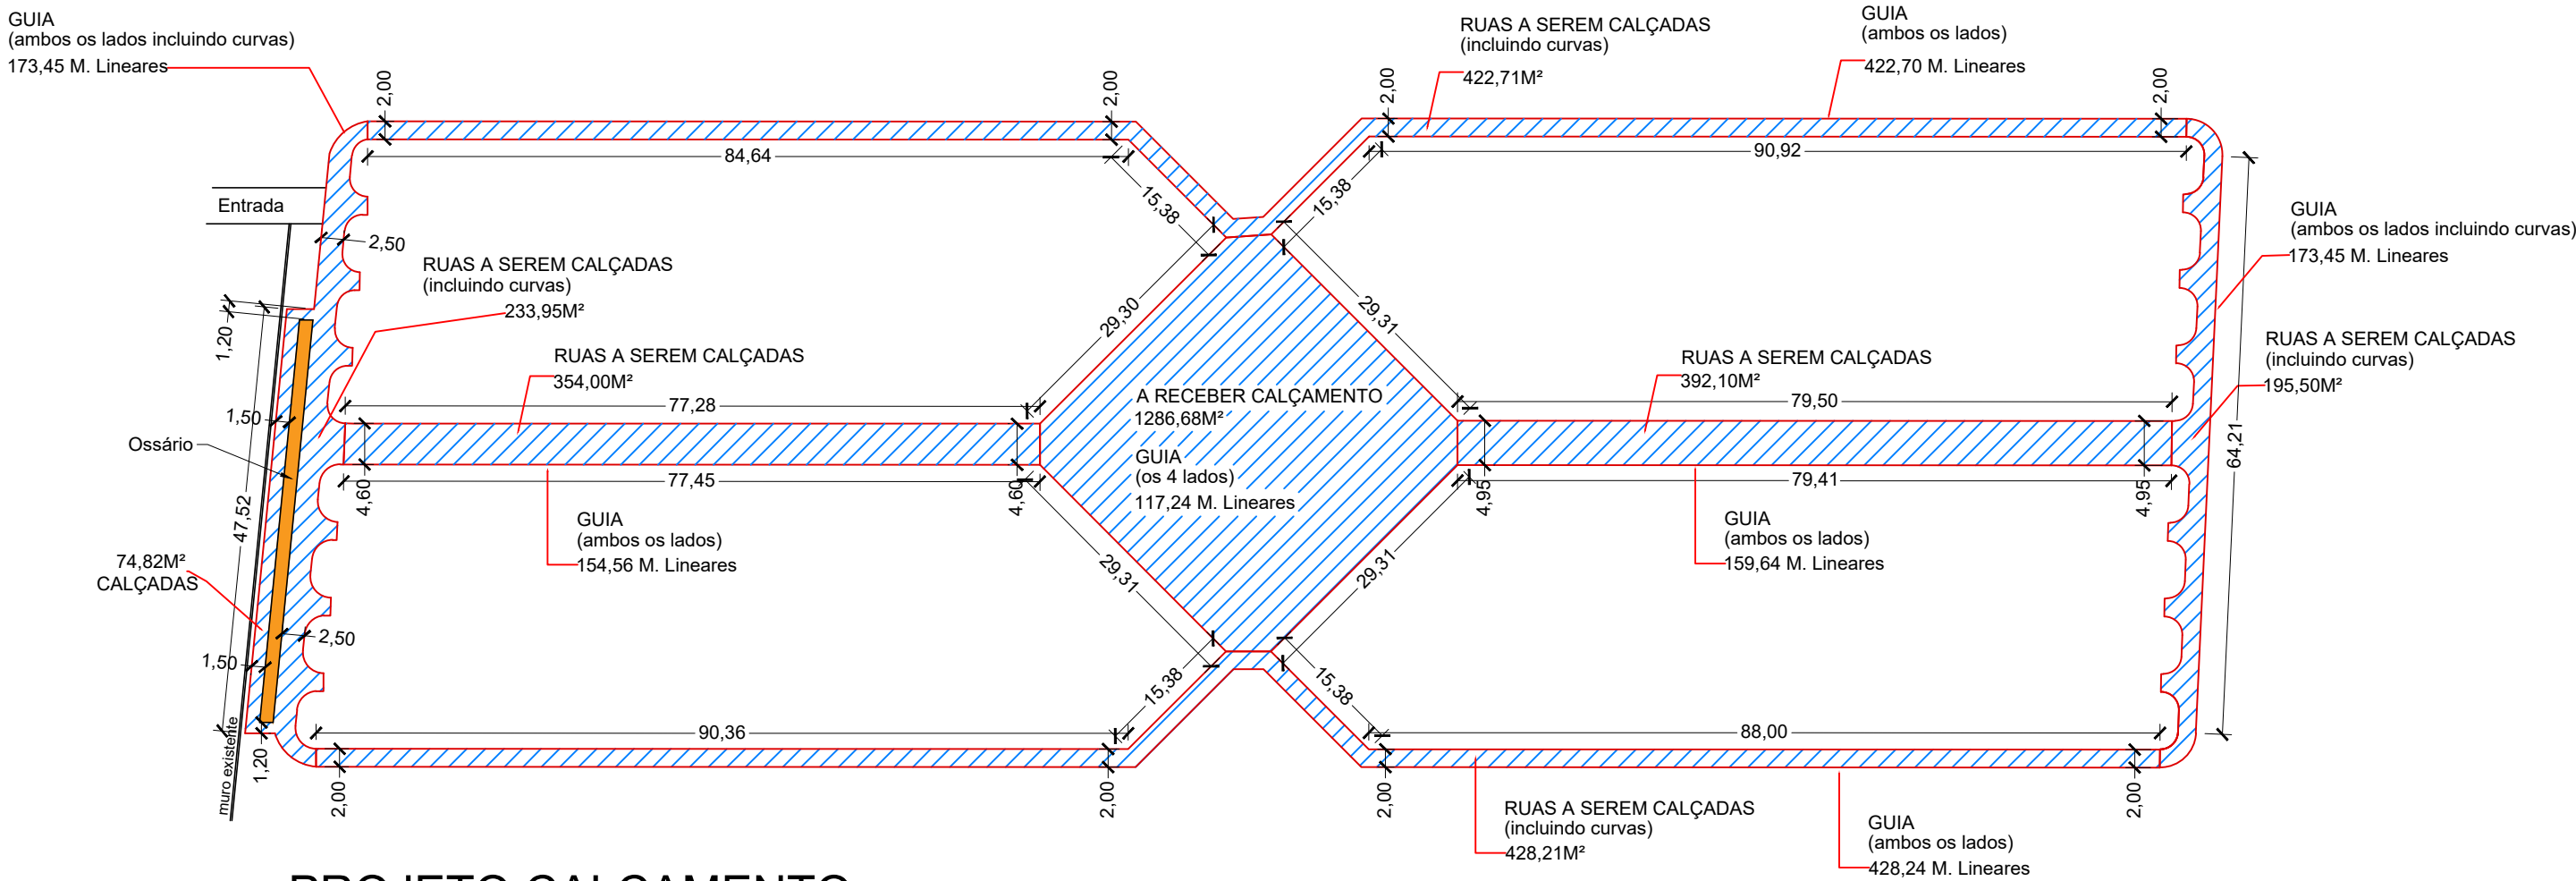


LOCALIZAÇÃO
S/Escala

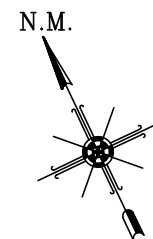

PROJETO CALÇAMENTO
Esc: 1/75

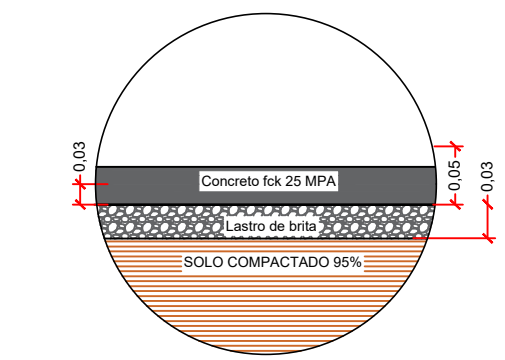

Corte Concreto a ser Construído

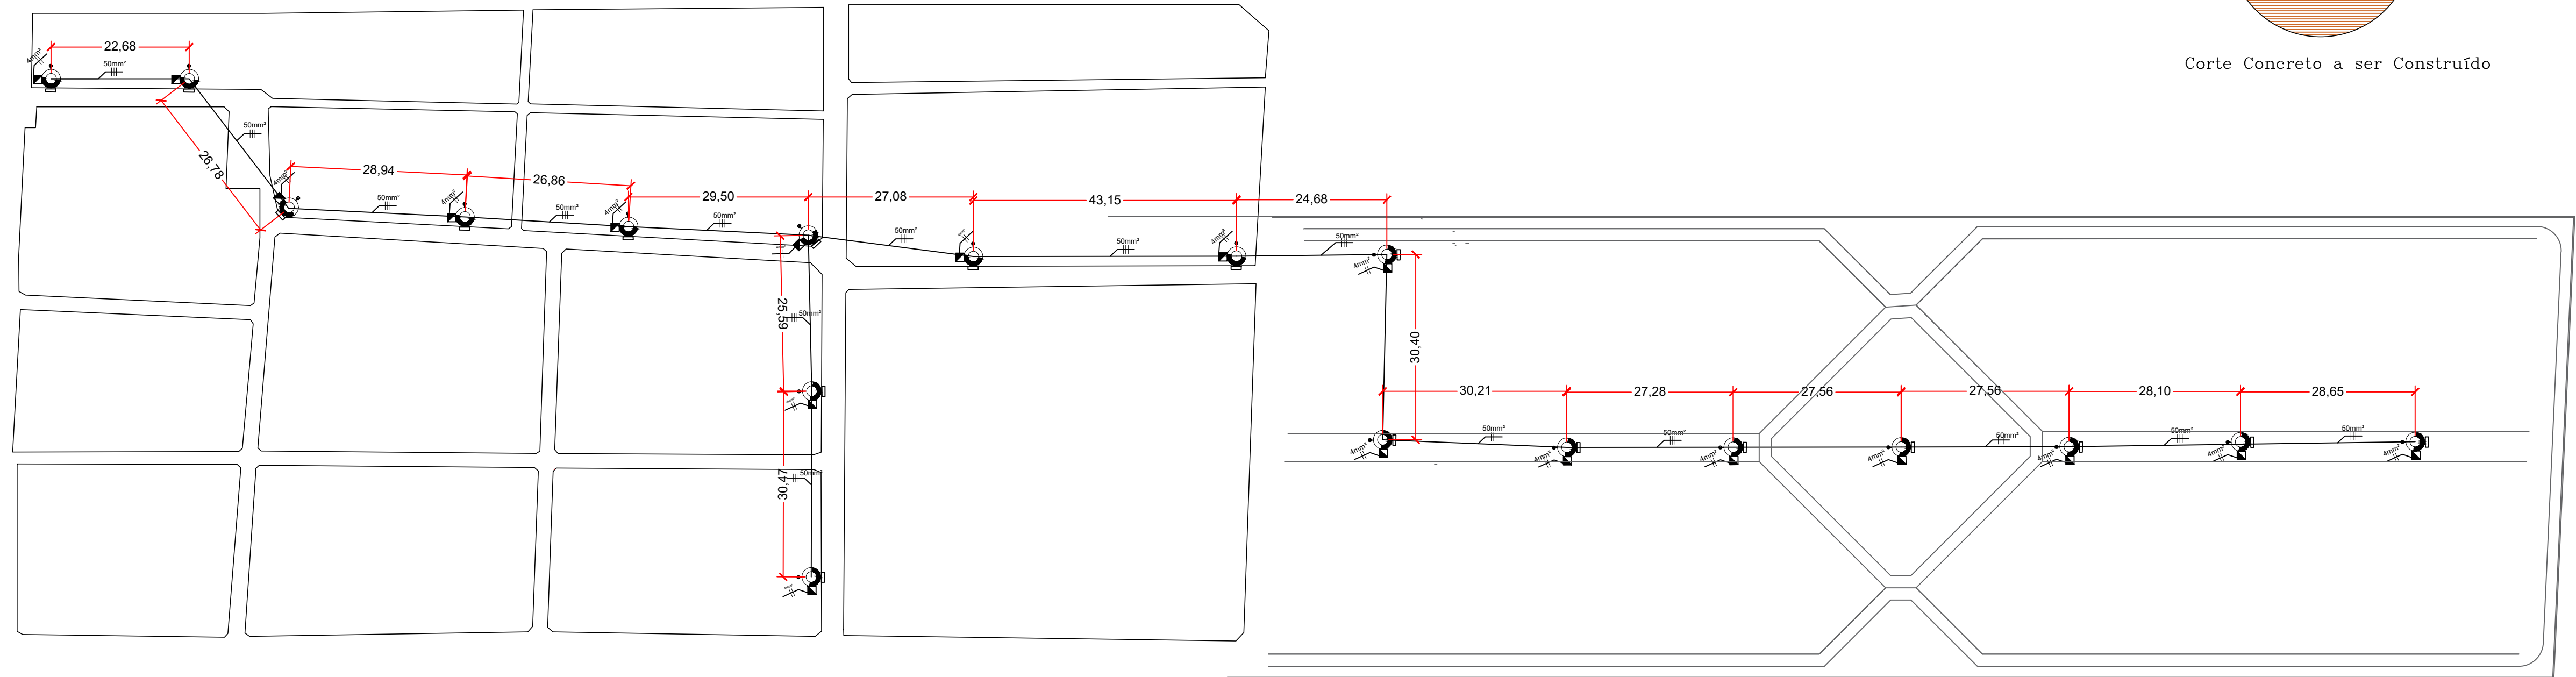

PROJETO ELÉTRICO
Esc: 1/1500

ÁREAS

CALÇAMENTO = 3.387,97m²

GUIAS = 1.630 M. Lineares

GUIA EXTRUSADA

DETALHE DE GUIA - esc. 1/10

PROJETO

FOLHA
01/02

ASSUNTO - REFORMA DO CEMITÉRIO MUNICIPAL

LOCAL - AVENIDA 18 DE JUNHO - JARDIM AMÉRICA

INTERESSADO - PREFEITURA MUNICIPAL DE BASTOS

ÁREA: _____

IMÓVEL _____ 40.541,32m²

CALÇAMENTO _____ 3.387,97m²

GUIA _____ 1.630,00 M. Lineares

SÉRGIO MASAO HOSSOYA
ENGº CIVIL - CREA 5061329667

ENGº RODRIGO ALEXANDRO MURJIA
ASSIT. SECR. MUNICIPAL DE PLANEJAMENTO

MANOEL IRONIDES ROSA
PREFEITO MUNICIPAL