



LEGENDA
 ALAMBRADO A EXECUTAR

IMPLANTAÇÃO
 ESCALA 1:750

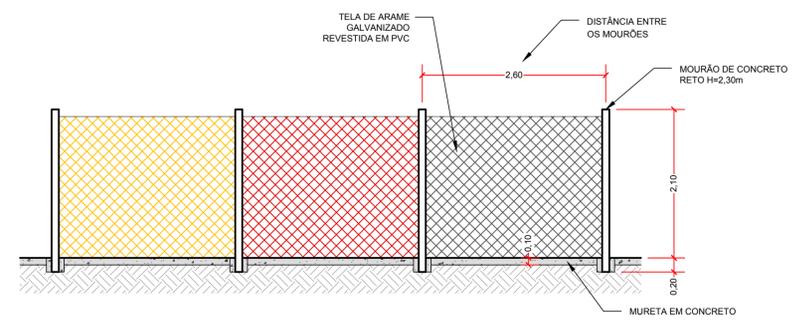

DETALHE DE INSTALAÇÃO
 ESCALA 1:50

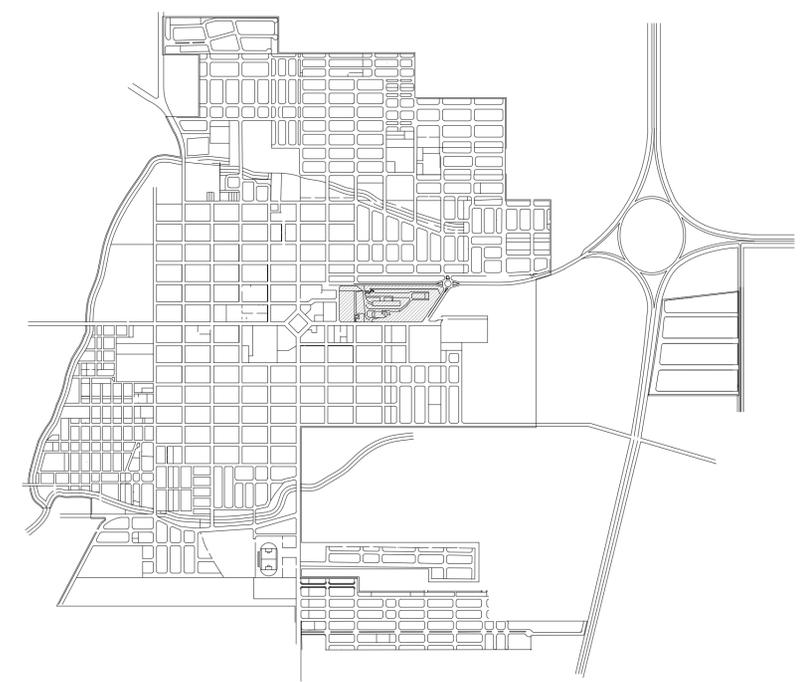

SITUAÇÃO SEM ESCALA

PROJETO ARQUITETÔNICO FOLHA ÚNICA

ASSUNTO - EXECUÇÃO DE ALAMBRADO
 LOCAL - RECINTO DE EXPOSIÇÕES KISUKE WATANABE - BASTOS/SP
 PROPRIETÁRIO - PREFEITURA MUNICIPAL DE BASTOS
 ESCALAS - INDICADAS

SITUAÇÃO VIDE INTERIOR DA FOLHA	DECLARO QUE A APROVAÇÃO DO PROJETO NÃO IMPLICA NO RECONHECIMENTO POR PARTE DA PREFEITURA NO DIREITO DE PROPRIEDADE DO TERRENO.
	<p>_____ ENGº SERGIO MASAO HOSSOYA CREA 5061329667</p> <p>_____ ENGº RODRIGO ALEXANDRO MURJIA Secretário Municipal de Planejamento</p>
ÁREAS	<p>_____ MANOEL IRONIDES ROSA Prefeito Municipal</p>
ALAMBRADO COM MOURÕES 278,00m	
ALAMBRADO SEM MOURÕES 504,00m	