



N.M.

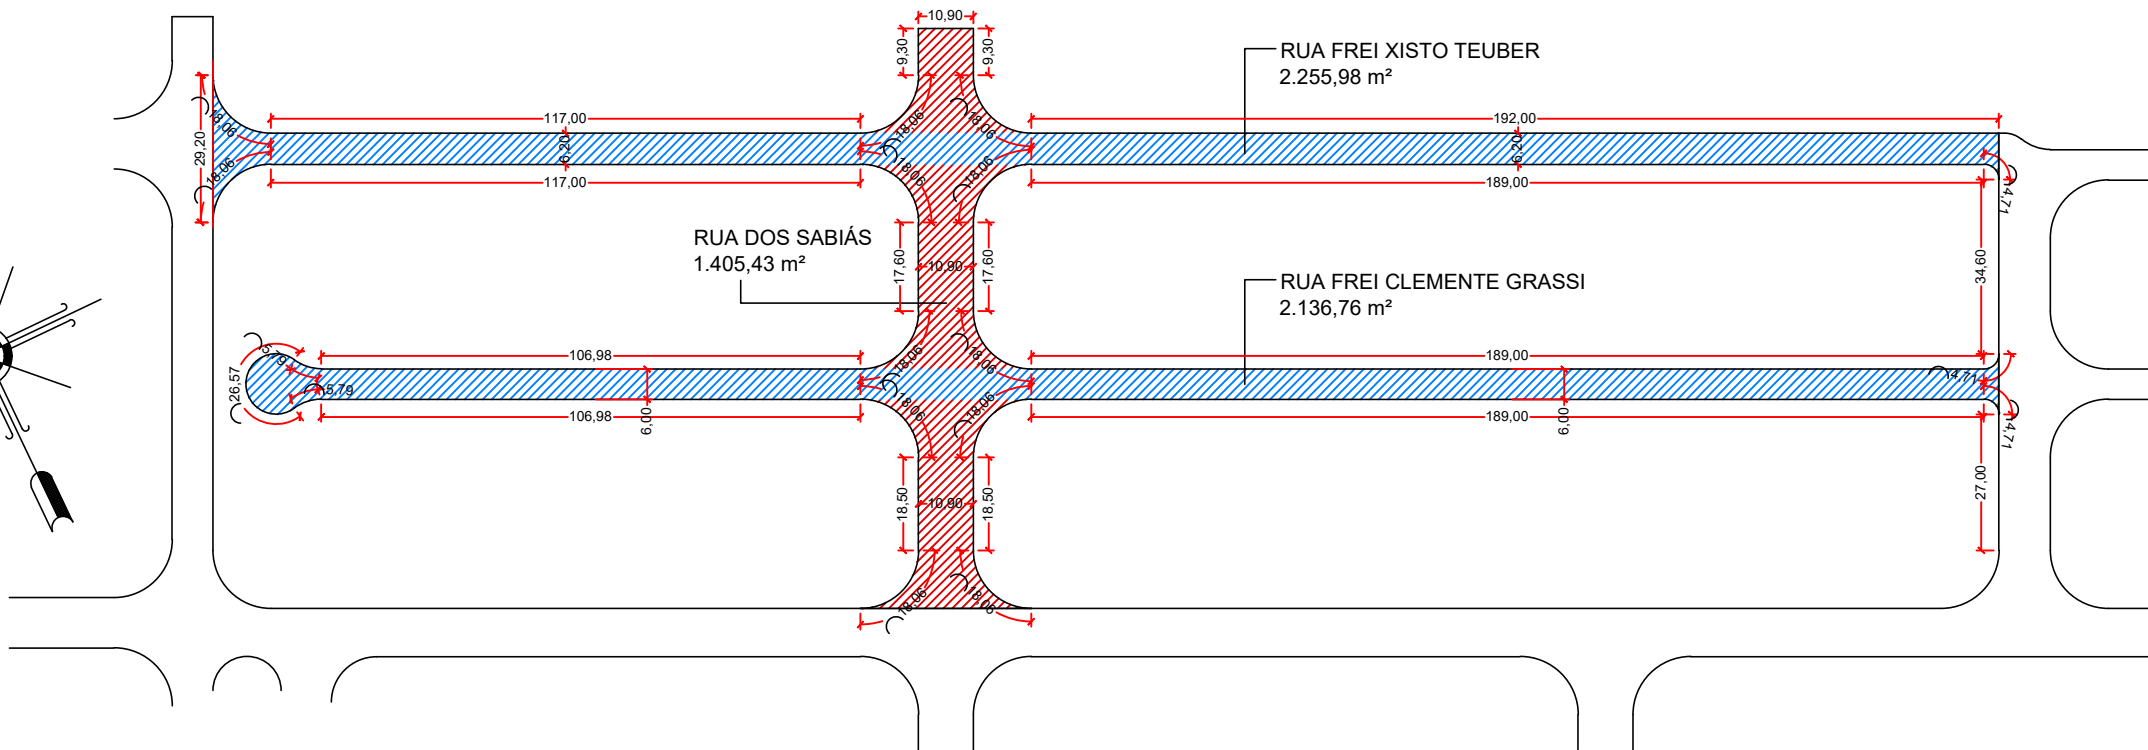

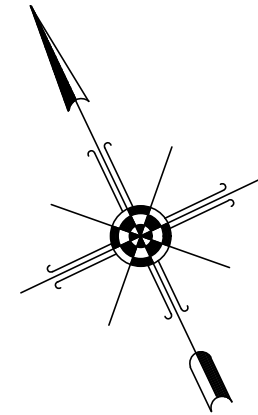

PROJETO RECAPE
ESC.: 1/1500

RUAS HORIZONTAIS

RUA FREI XISTO TEUBER ----- 2.255,98 m²
RUA FREI CLEMENTE GRASSI ----- 2.136,76 m²



RUAS VERTICAIS

RUA DOS SABIÁS ----- 1.405,43 m²
TOTAL DO RECAPE ----- 5.798,17 m²

 **ÁREA A SER RECAPEADA (RUAS HORIZONTAIS)**
 **ÁREA A SER RECAPEADA (RUAS VERTICAIS)**

PROJETO BÁSICO

RECAPEAMENTO ASFÁLTICO CONCRETO BETUMINOSO USINADO A QUENTE CBUQ

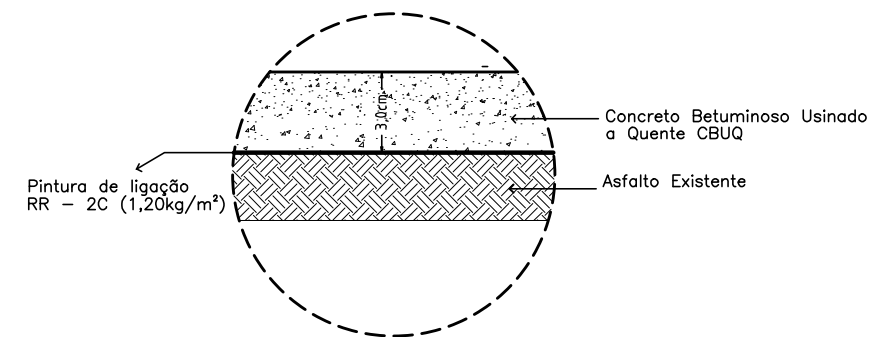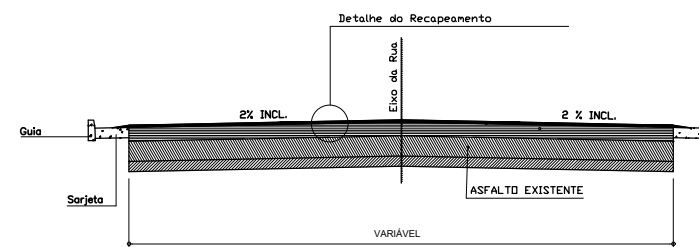

Detalhe CBUQ - Concreto Betuminoso usinado a quente

PROJETO

FOLHA ÚNICA

ASSUNTO - RECAPEAMENTO ASFÁLTICO

LOCAL - RUAS FREI XISTO TEUBER, DOS SABIÁS E FREI CLEMENTE GRASSI - JARDIM BELA VISTA

INTERESSADO - PREFEITURA MUNICIPAL DE BASTOS

ÁREA:

RECAPE ----- 5.798,17 m²

SÉRGIO MASAO HOSSOYA
ENG. CIVIL - CREA 5061329667
ART - 28027230220764130

MANOEL IRONIDES ROSA
PREFEITO MUNICIPAL



PREFEITURA MUNICIPAL DE BASTOS
Rua Adhemar de Barros, 530 - Telefone(14) 3478-9800 - Centro
Bastos/SP - CEP 17690-000 - Email: pmbplan1@bastos.sp.gov.br

