




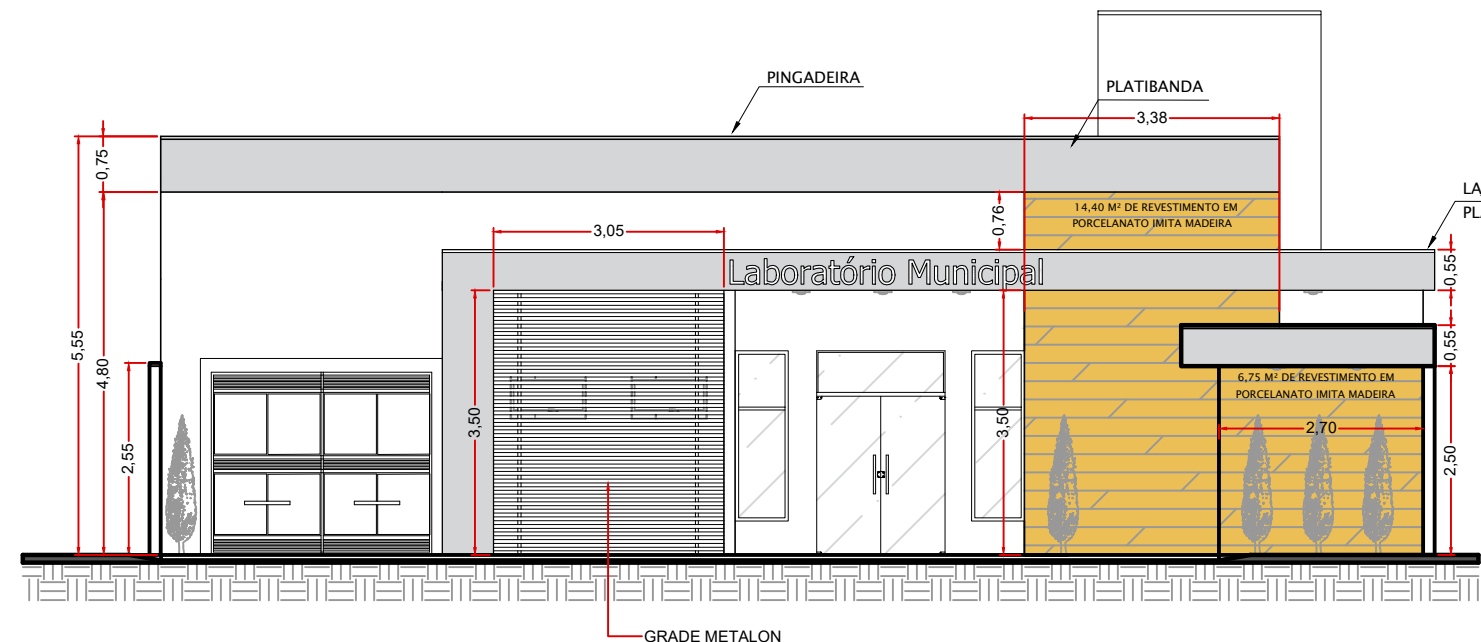


FACHADA FRONTAL
ESCALA: 1/100

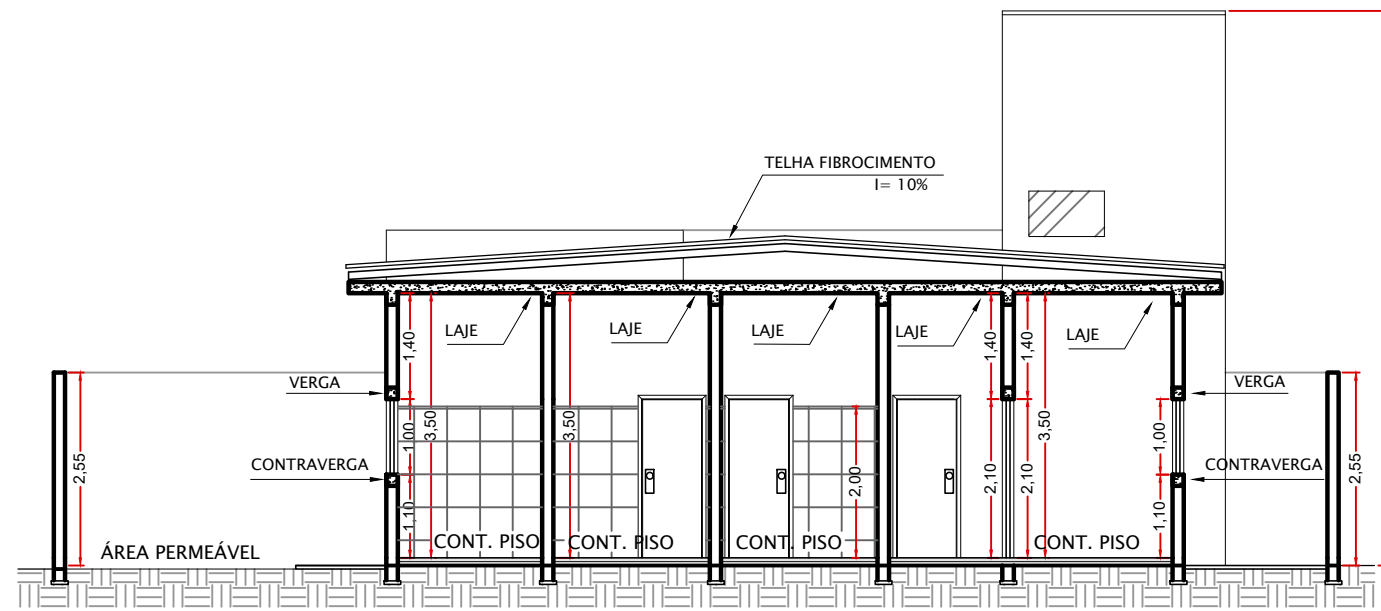


CORTE TRANSVERSAL AA
ESCALA: 1/100

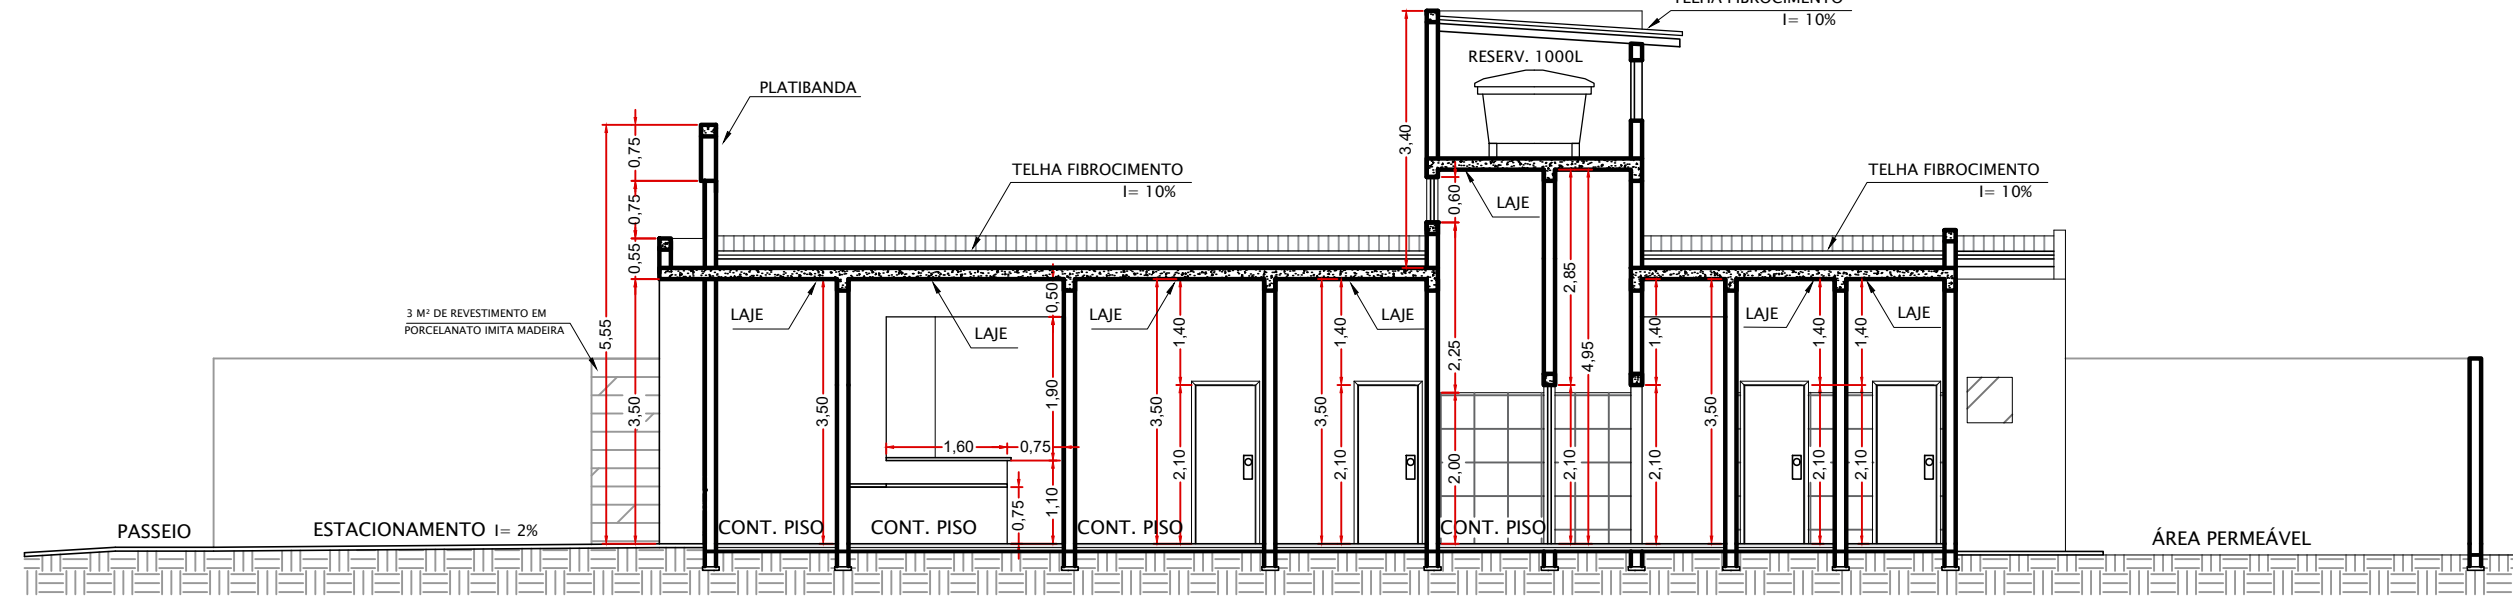


CORTE LONGITUDINAL BB
ESCALA: 1/100

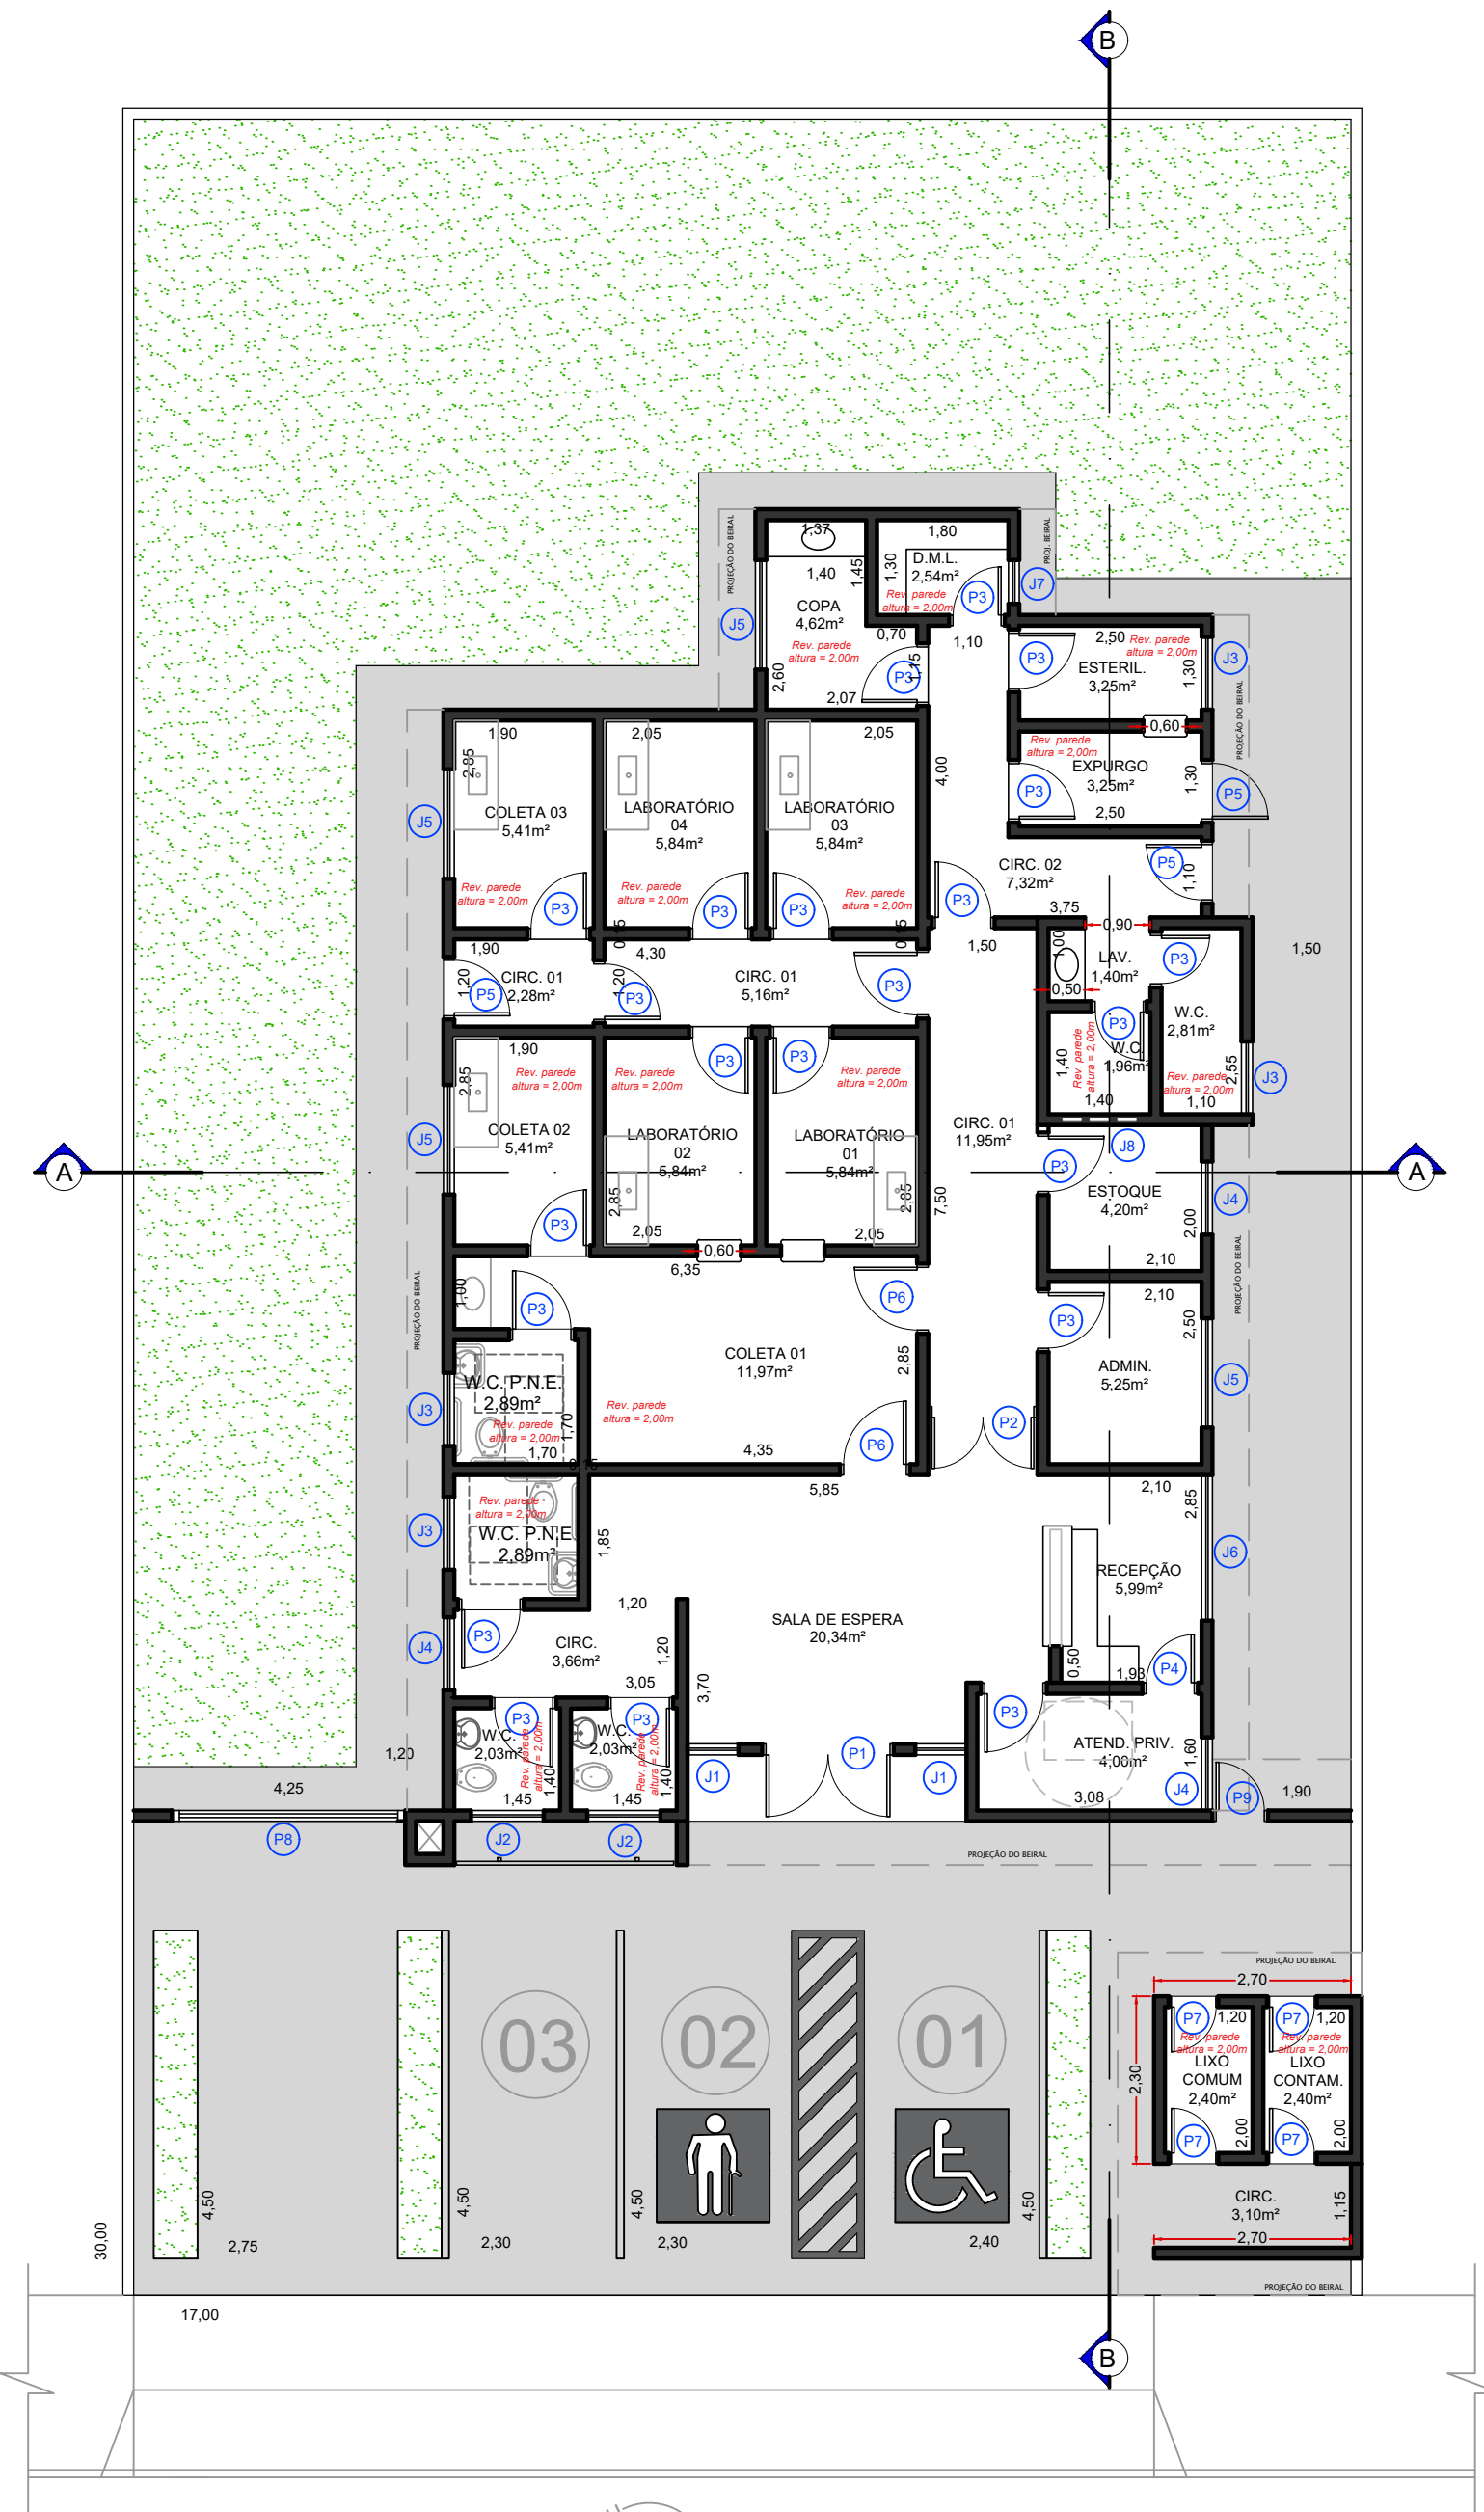


PLANTA TÉCNICA
ESCALA: 1/100

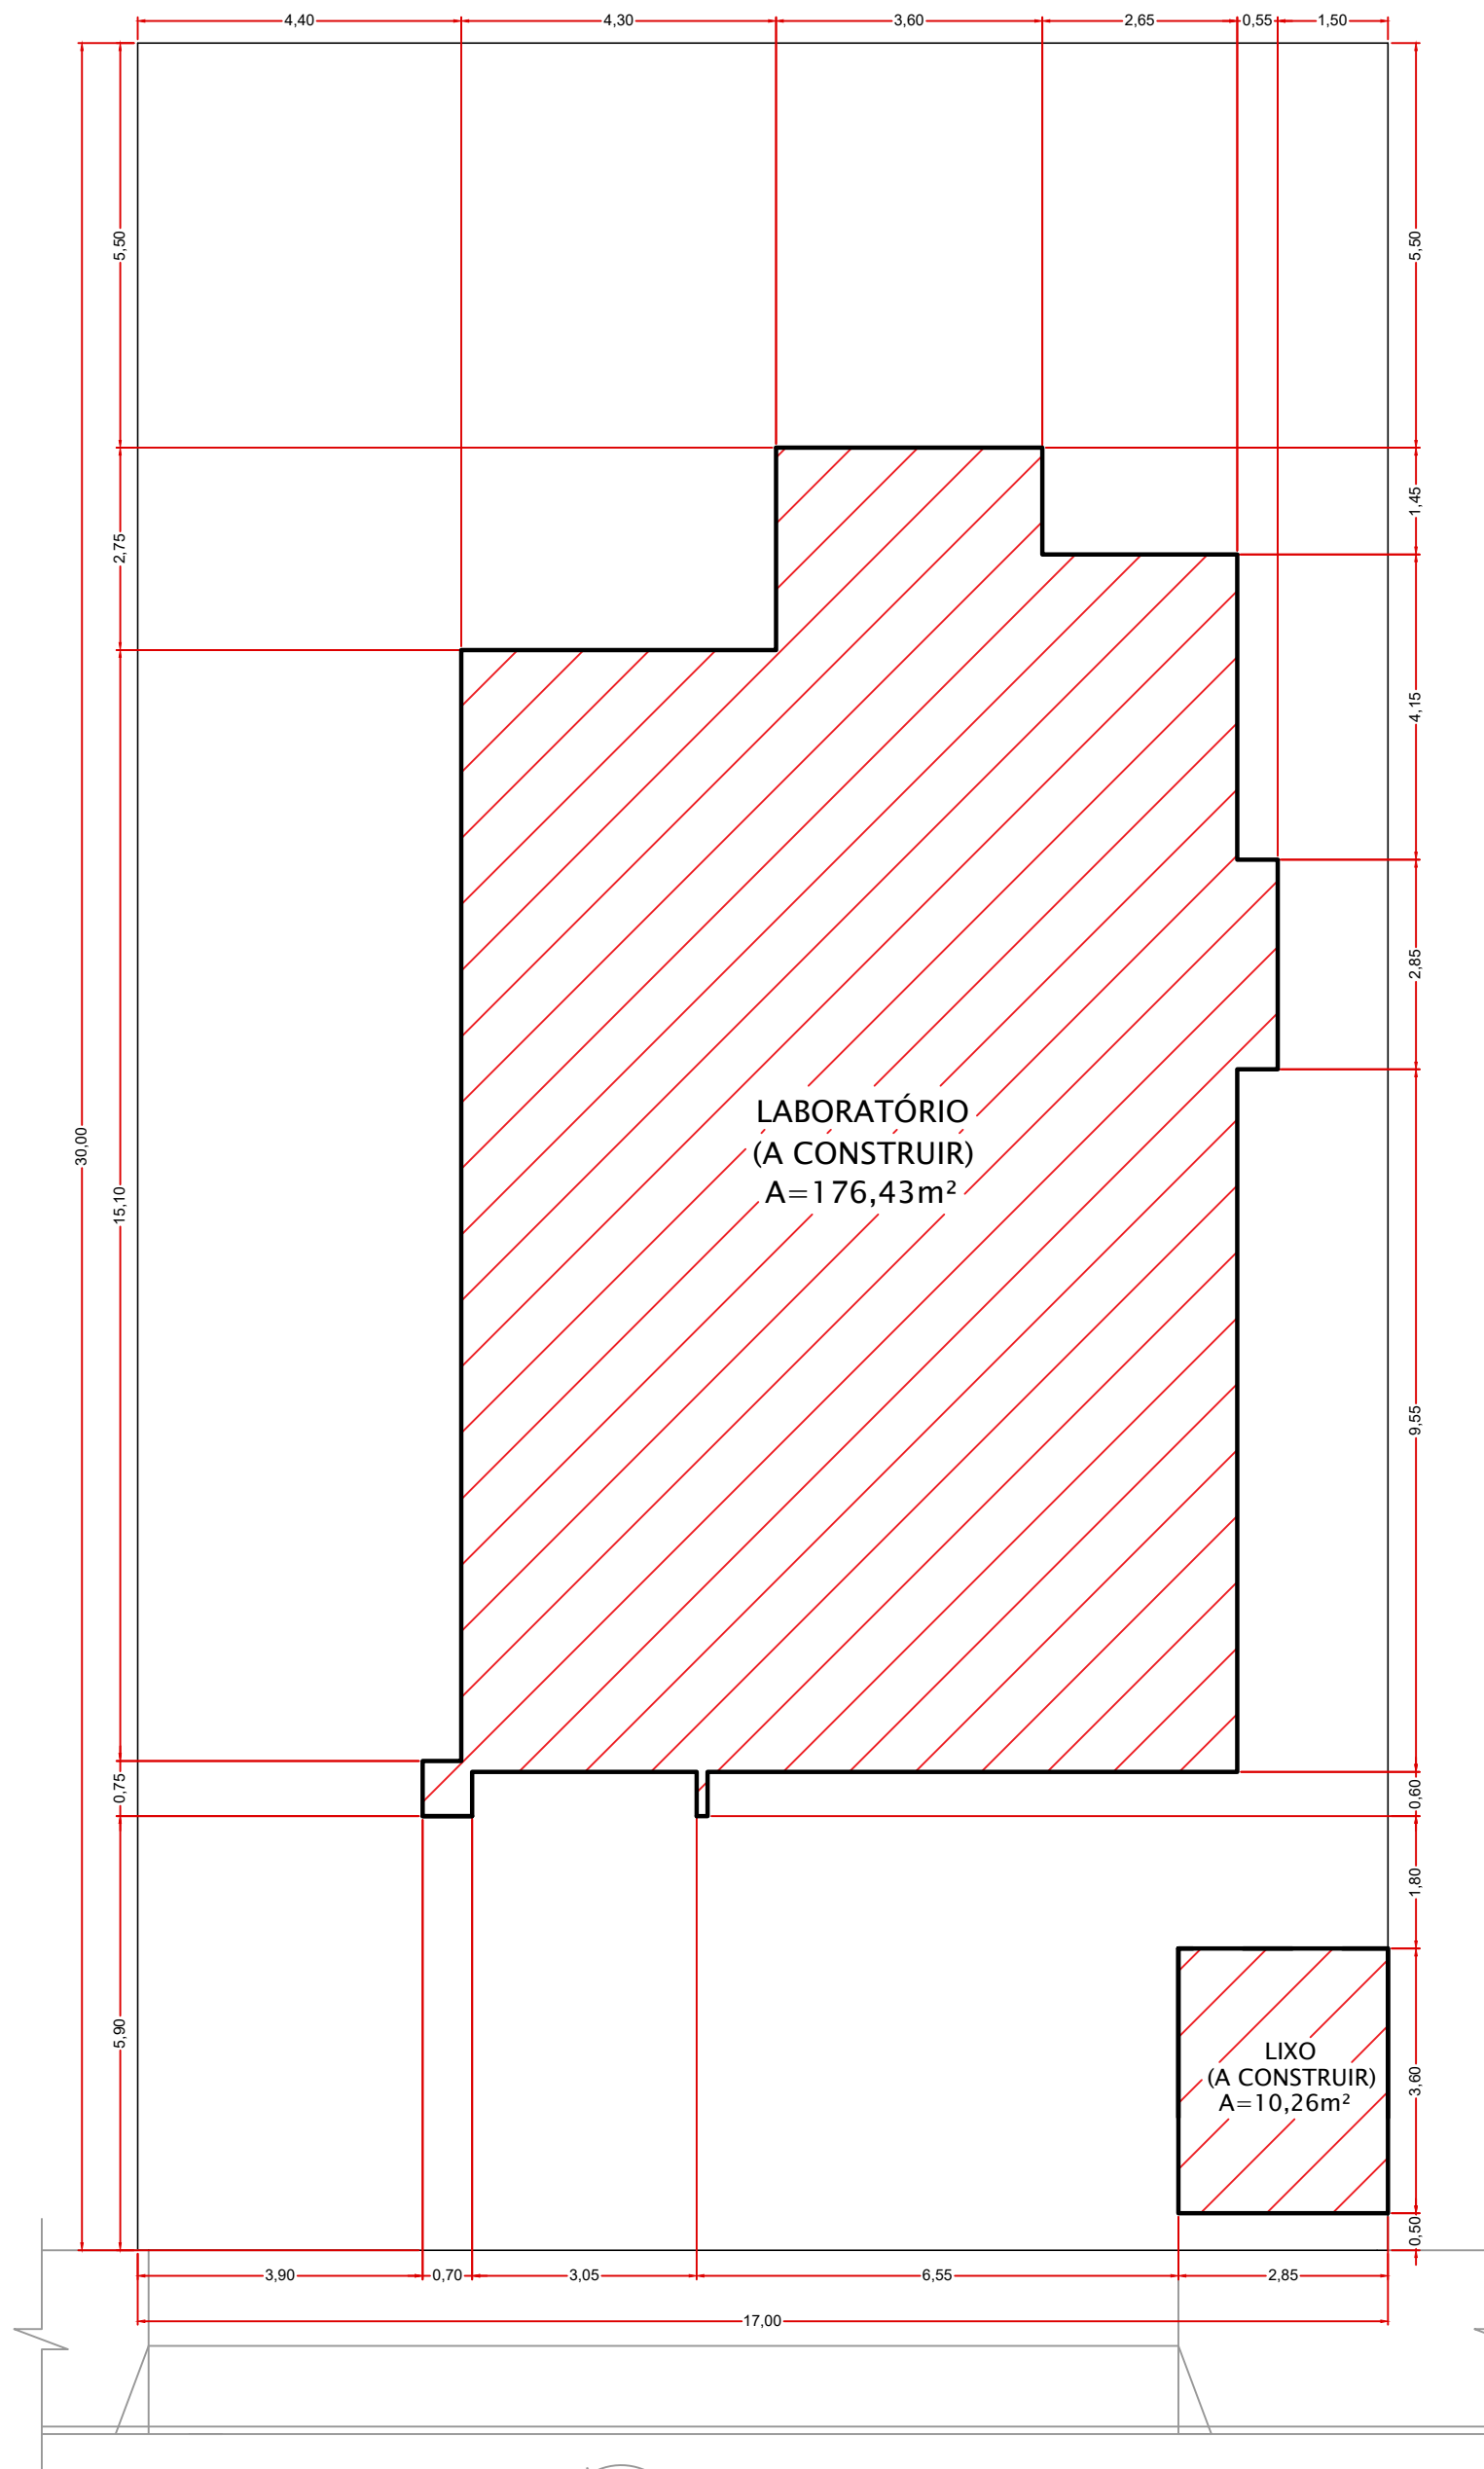


IMPLANTAÇÃO
ESCALA: 1/100

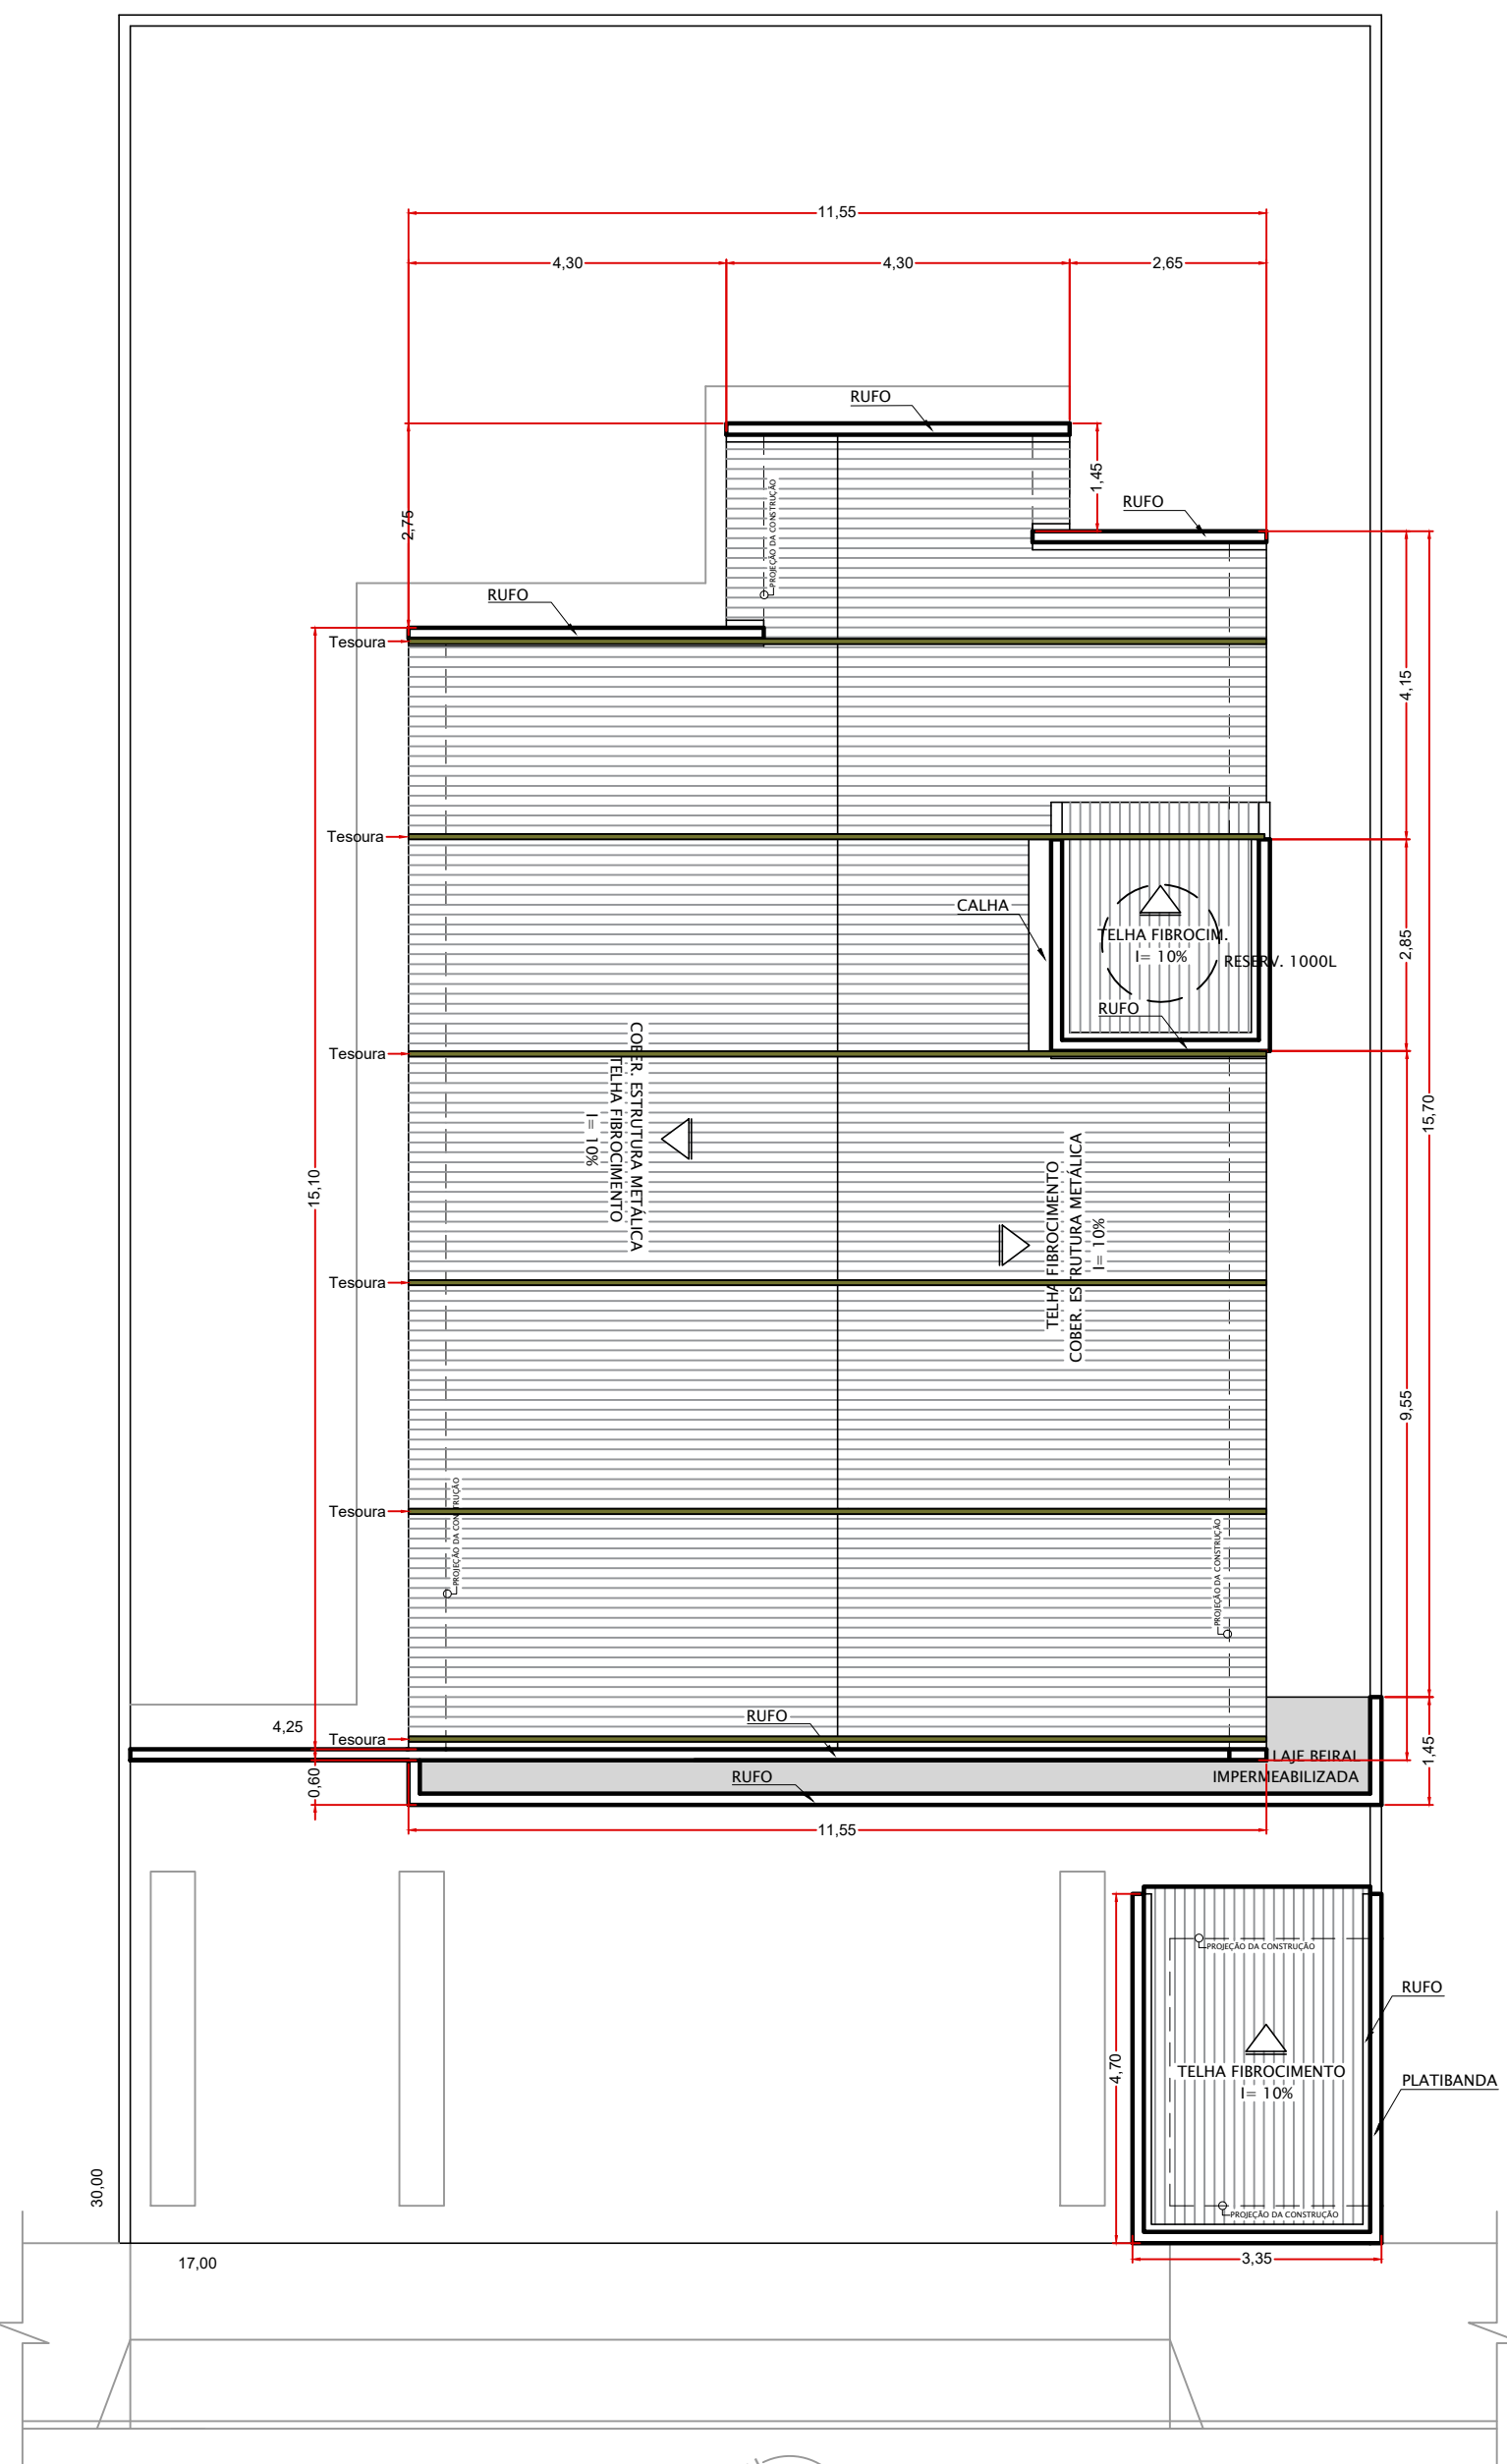


PLANTA DE COBERTURA
ESCALA: 1/100

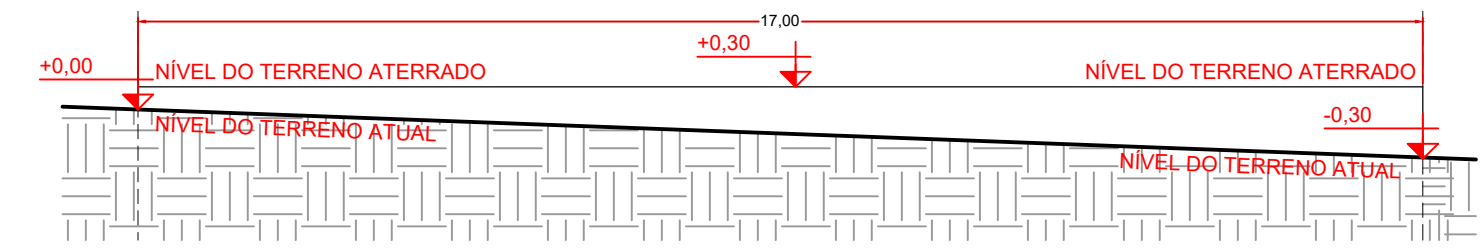

PERFIL LONGITUDINAL
ESCALA: 1/100

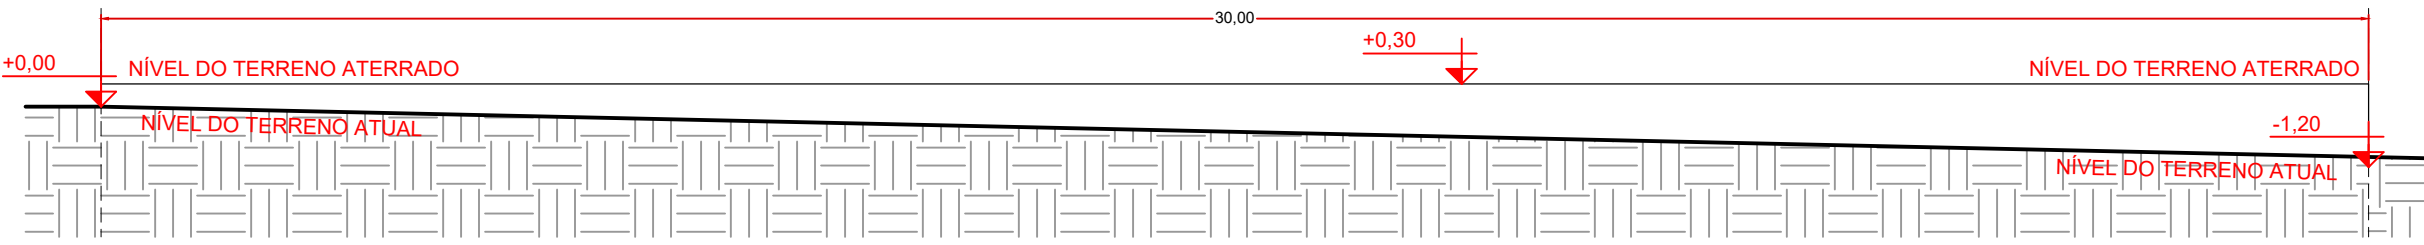

PERFIL TRANSVERSAL
ESCALA: 1/100

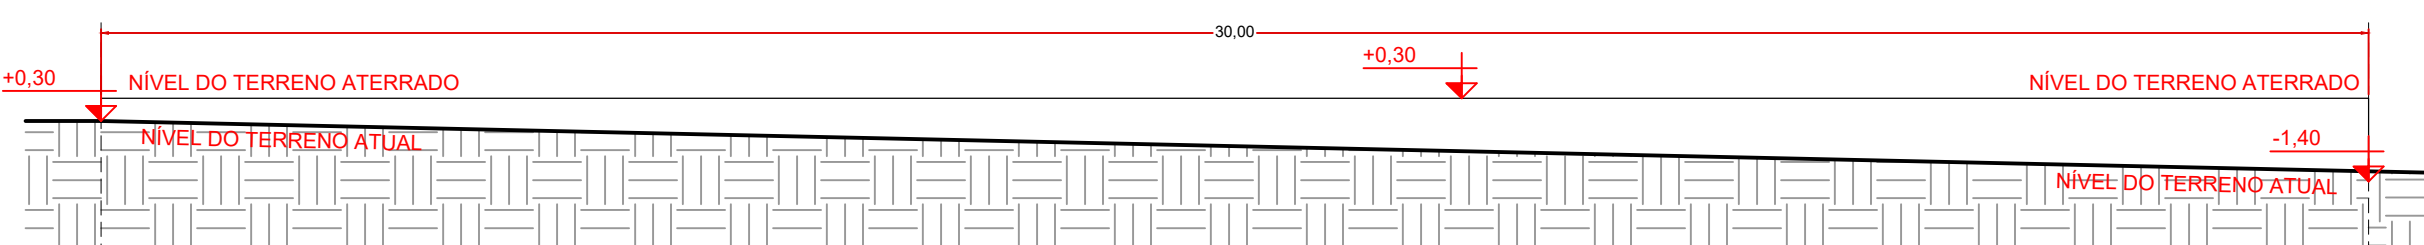

PERFIL TRANSVERSAL
ESCALA: 1/100

QUADRO DE ESQUADRIAS					
PORTA	COMP. (m)	ALT. (m)	MATERIAL	TIPO	UNID.
P1	1,70	2,70	VIDRO/ALUMÍNIO	ABRIR	1
P2	1,40	2,10	VIDRO/ALUMÍNIO	ABRIR	1
P3	0,80	2,10	MADEIRA	ABRIR	22
P4	0,70	2,10	MADEIRA	ABRIR	1
P5	0,80	2,10	MADEIRA	ABRIR	3
P6	0,90	2,10	MADEIRA	ABRIR	2
P7	0,70	2,10	MADEIRA	ABRIR	4

PORTÃO	COMP. (m)	ALT. (m)	MATERIAL	TIPO	UNID.
P8	3,00	2,50	MADEIRA	BASCULANTE	1
P9	0,80	2,10	MADEIRA	ABRIR	1

JANELA	COMP. (m)	ALT. (m)	PEITORIL (m)	MATERIAL	TIPO	UNID.
J1	0,70	2,25	0,45	VIDRO/ALUMÍNIO	MAXIMAR	2
J2	1,00	0,60	1,80	VIDRO/ALUMÍNIO	MAXIMAR	2
J3	1,00	0,60	1,80	VIDRO/ALUMÍNIO	MAXIMAR	3
J4	1,00	1,00	1,10	VIDRO/ALUMÍNIO	CORRER	3
J5	1,50	1,00	1,10	VIDRO/ALUMÍNIO	CORRER	4
J6	2,00	1,00	1,10	VIDRO/ALUMÍNIO	CORRER	1
J7	0,60	0,60	1,60	VIDRO/ALUMÍNIO	MAXIMAR	1
J8	1,00	0,60	4,25	VIDRO/ALUMÍNIO	MAXIMAR	1

PROJETO ARQUITETÔNICO
(PLANTA, CORTES, FACHADA, IMPLANTAÇÃO, ESQUADRIAS, COBERTURA, PERFIL)

FOLHA
01

ASSUNTO - CONSTRUÇÃO DE 01 LABORATÓRIO MUNICIPAL DE ANÁLISES CLÍNICAS

LOCAL - RUA 15 DE NOVEMBRO - QUADRA 61 - LOTE 4 - JD HIKARI - BASTOS/SP

PROPRIETÁRIA - PREFEITURA MUNICIPAL DE BASTOS

ESCALA - INDICADAS

SITUAÇÃO SEM ESCALA

AVENIDA 18 DE JUNHO

RUA 15 DE NOVEMBRO

RUA VEREADOR SHIGERU SHIDA

INSS

POLICIA MILITAR

POLICIA CIVIL

ACIB

18

17

16

15

14

61

3

4

Prop: PREFEITURA MUNICIPAL DE BASTOS
CNPJ: 45.547.403/0001-93

SÉRGIO MASAO HOSSOYA
Engº Civil - Crea/SP 56613286/7
ART Nº 28027230221355452

ENGº RODRIGO ALEXANDRO MURJIA
Secretário Municipal de Planejamento

MARIA ISABEL ALEGRE VIANA DA SILVA
Secretária Municipal de Saúde