

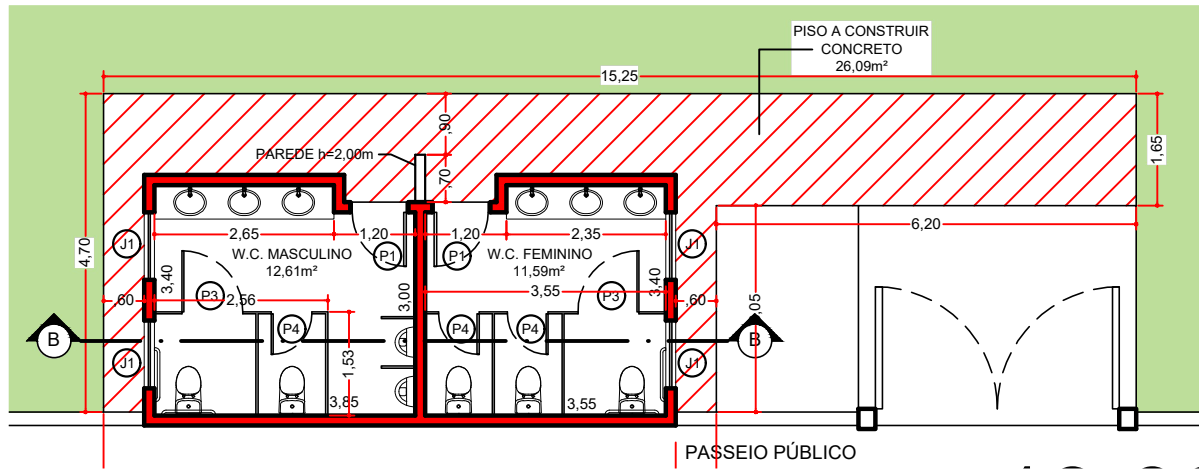


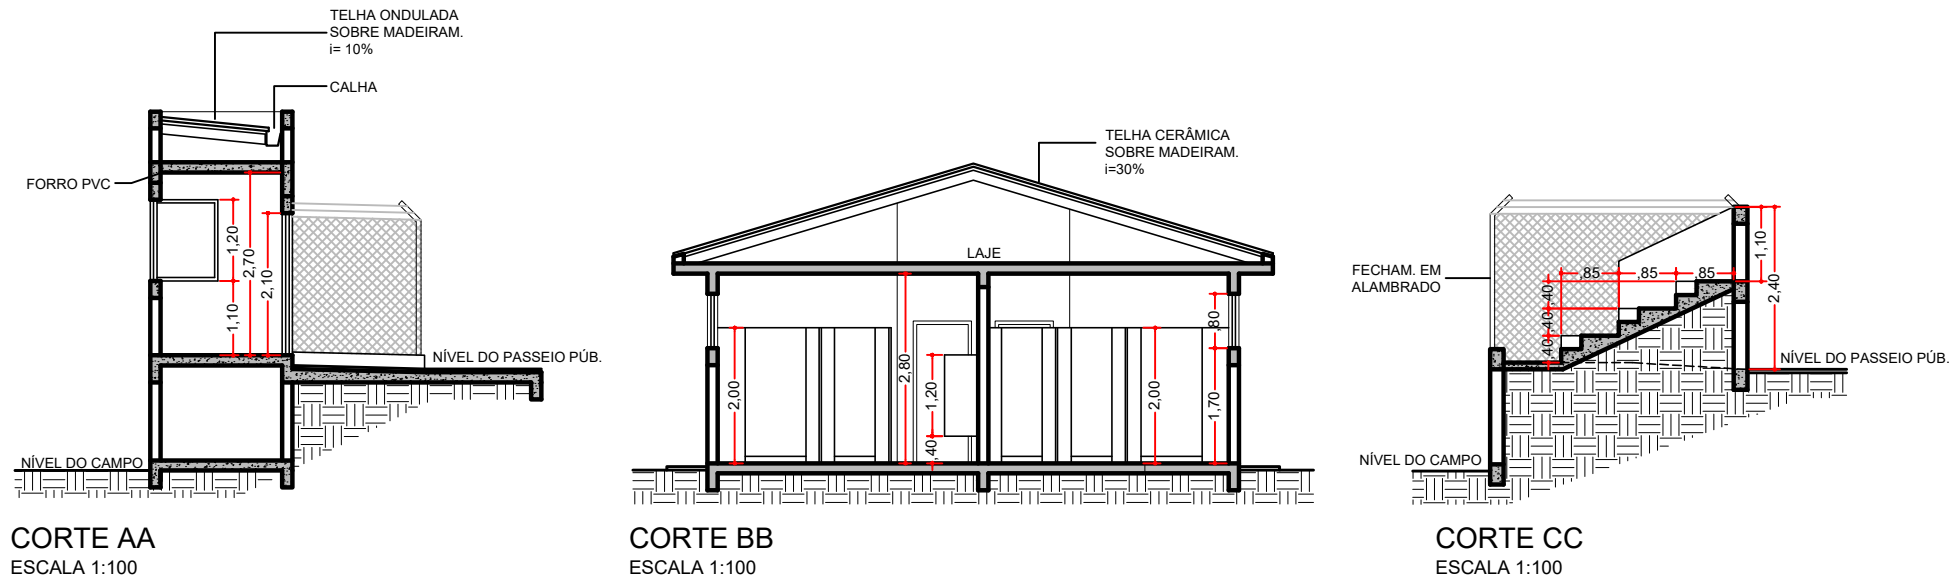


QUADRO DE ESQUADRIAS					
PORTA	COMP. (m)	ALT. (m)	-	MATERIAL	TIPO
P1	0,90	2,10	-	METAL	ABRIR
P2	0,80	2,10	-	METAL	ABRIR
P3	0,90	1,90	-	METAL	ABRIR
P4	0,80	1,90	-	METAL	ABRIR
JANELA	COMP. (m)	ALT. (m)	PEITORIL (m)	MATERIAL	TIPO
J1	1,00	0,80	1,70	ALUM. / VIDRO	MAXIM-AR
J2	4,50	1,20	1,10	ALUM. / VIDRO	FIXA - CANTO


BANHEIROS - A CONSTRUIR
ESCALA 1:100

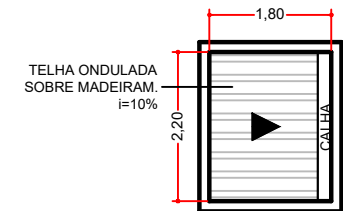


COBERTURA GUARITA
ESCALA 1:100

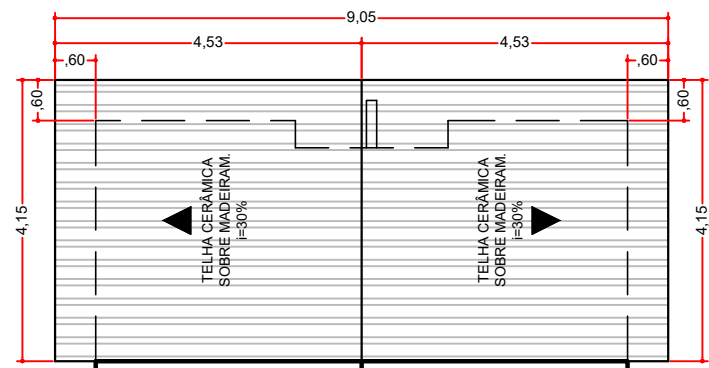


COBERTURA BANHEIRO
ESCALA 1:100

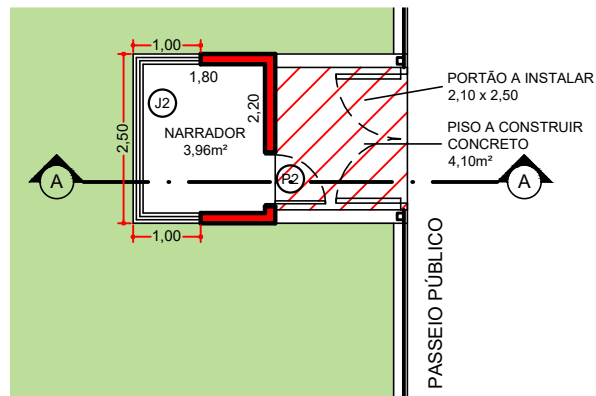

GUARITA - A CONSTRUIR
ESCALA 1:100

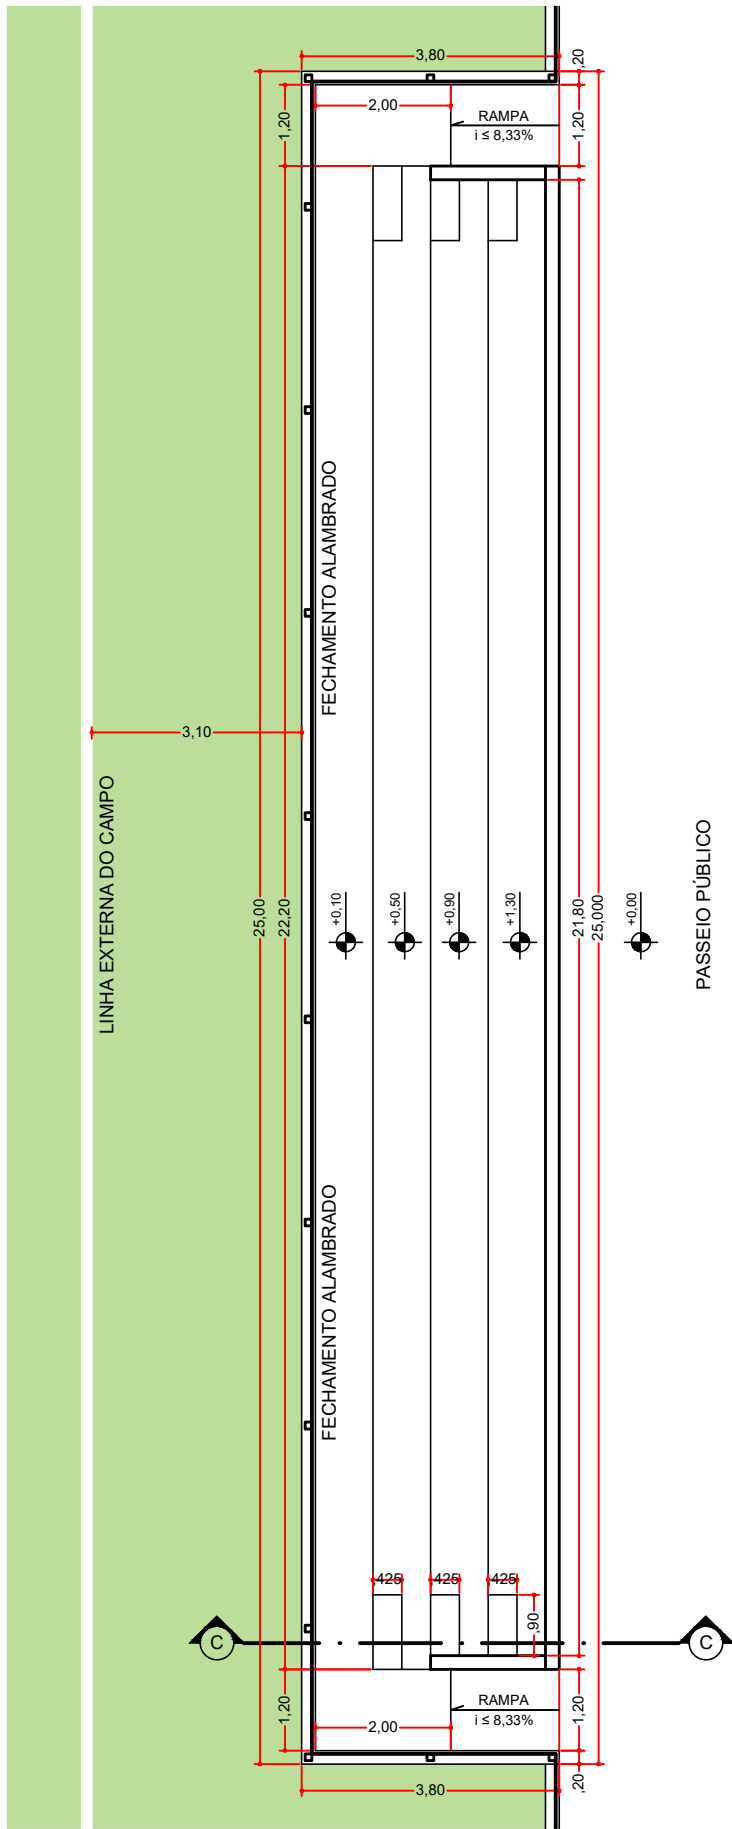

ARQUIBANCADA PADRÃO - A CONSTRUIR
ESCALA 1:100

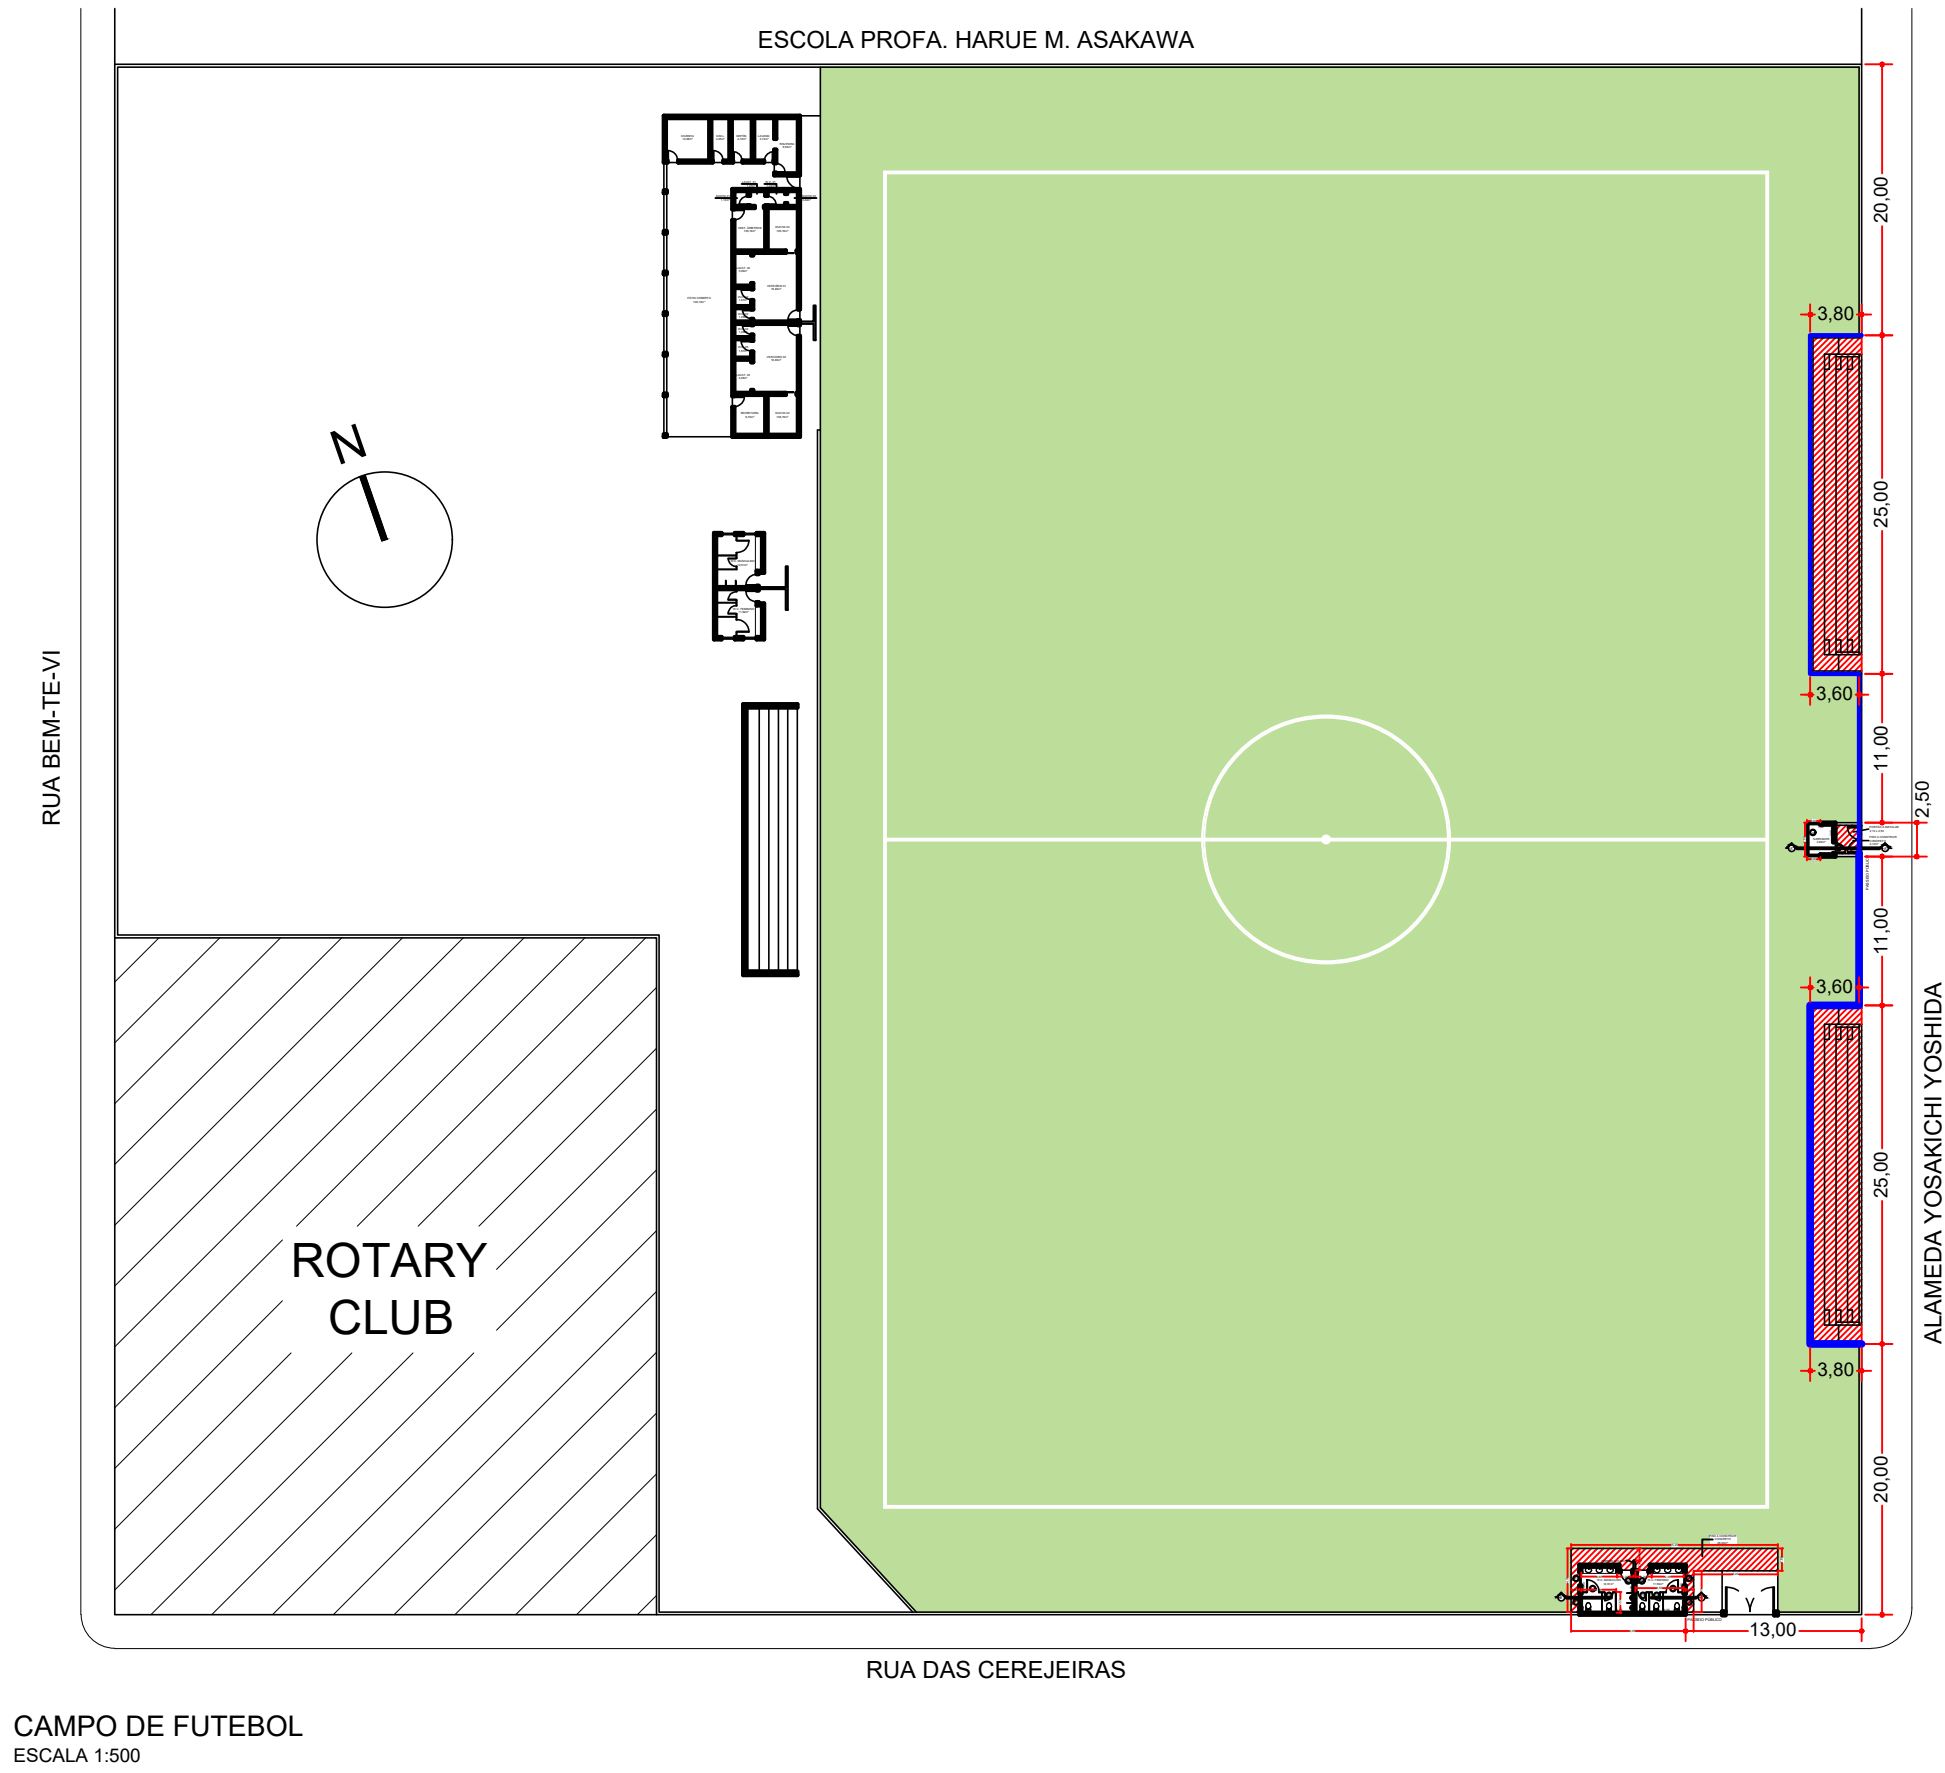

PROJETO ARQUITETÔNICO

FOLHA
1/1


ASSUNTO - REFORMA DO CAMPO DE FUTEBOL DO JARDIM ESPLANADA
CONSTR. DE BANHEIROS, ARQUIBANCADA E GUARITA DO NARRADOR

LOCAL - R. DAS CEREJEIRAS, ESQ. COM AL. YOSAKICHI YOSHIDA - JD. ESPLANADA

INTERESSADO - PREFEITURA MUNICIPAL DE BASTOS

ESCALA - INDICADAS

SITUAÇÃO SEM ESCALA

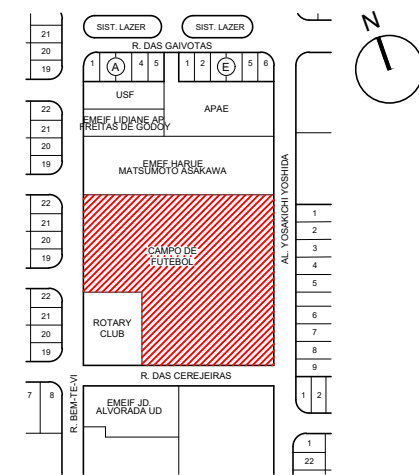

SÉRGIO MASAO HOSSOYA
Engº Civil - Crea/SP 5061329667

ARQ. CLÁUDIO FERNANDO T. DE BRITO
Diretor Adm. Sec. Municipal de Planejamento

KLEBER LOPES DE SOUSA
Prefeito Municipal

QUADRO DE ÁREAS

A CONSTRUIR	ÁREA (m²)
BANHEIRO	28,15m²
GUARITA	5,25m²
ARQUIBANCADAS	190,00m²



PREFEITURA MUNICIPAL DE BASTOS

Rua Ademar de Barros, 600 - Telefone (14) 3478-9800 - Centro
Bastos/SP - CEP 17690-035 - e-mail: planejamento@bastos.sp.gov.br