


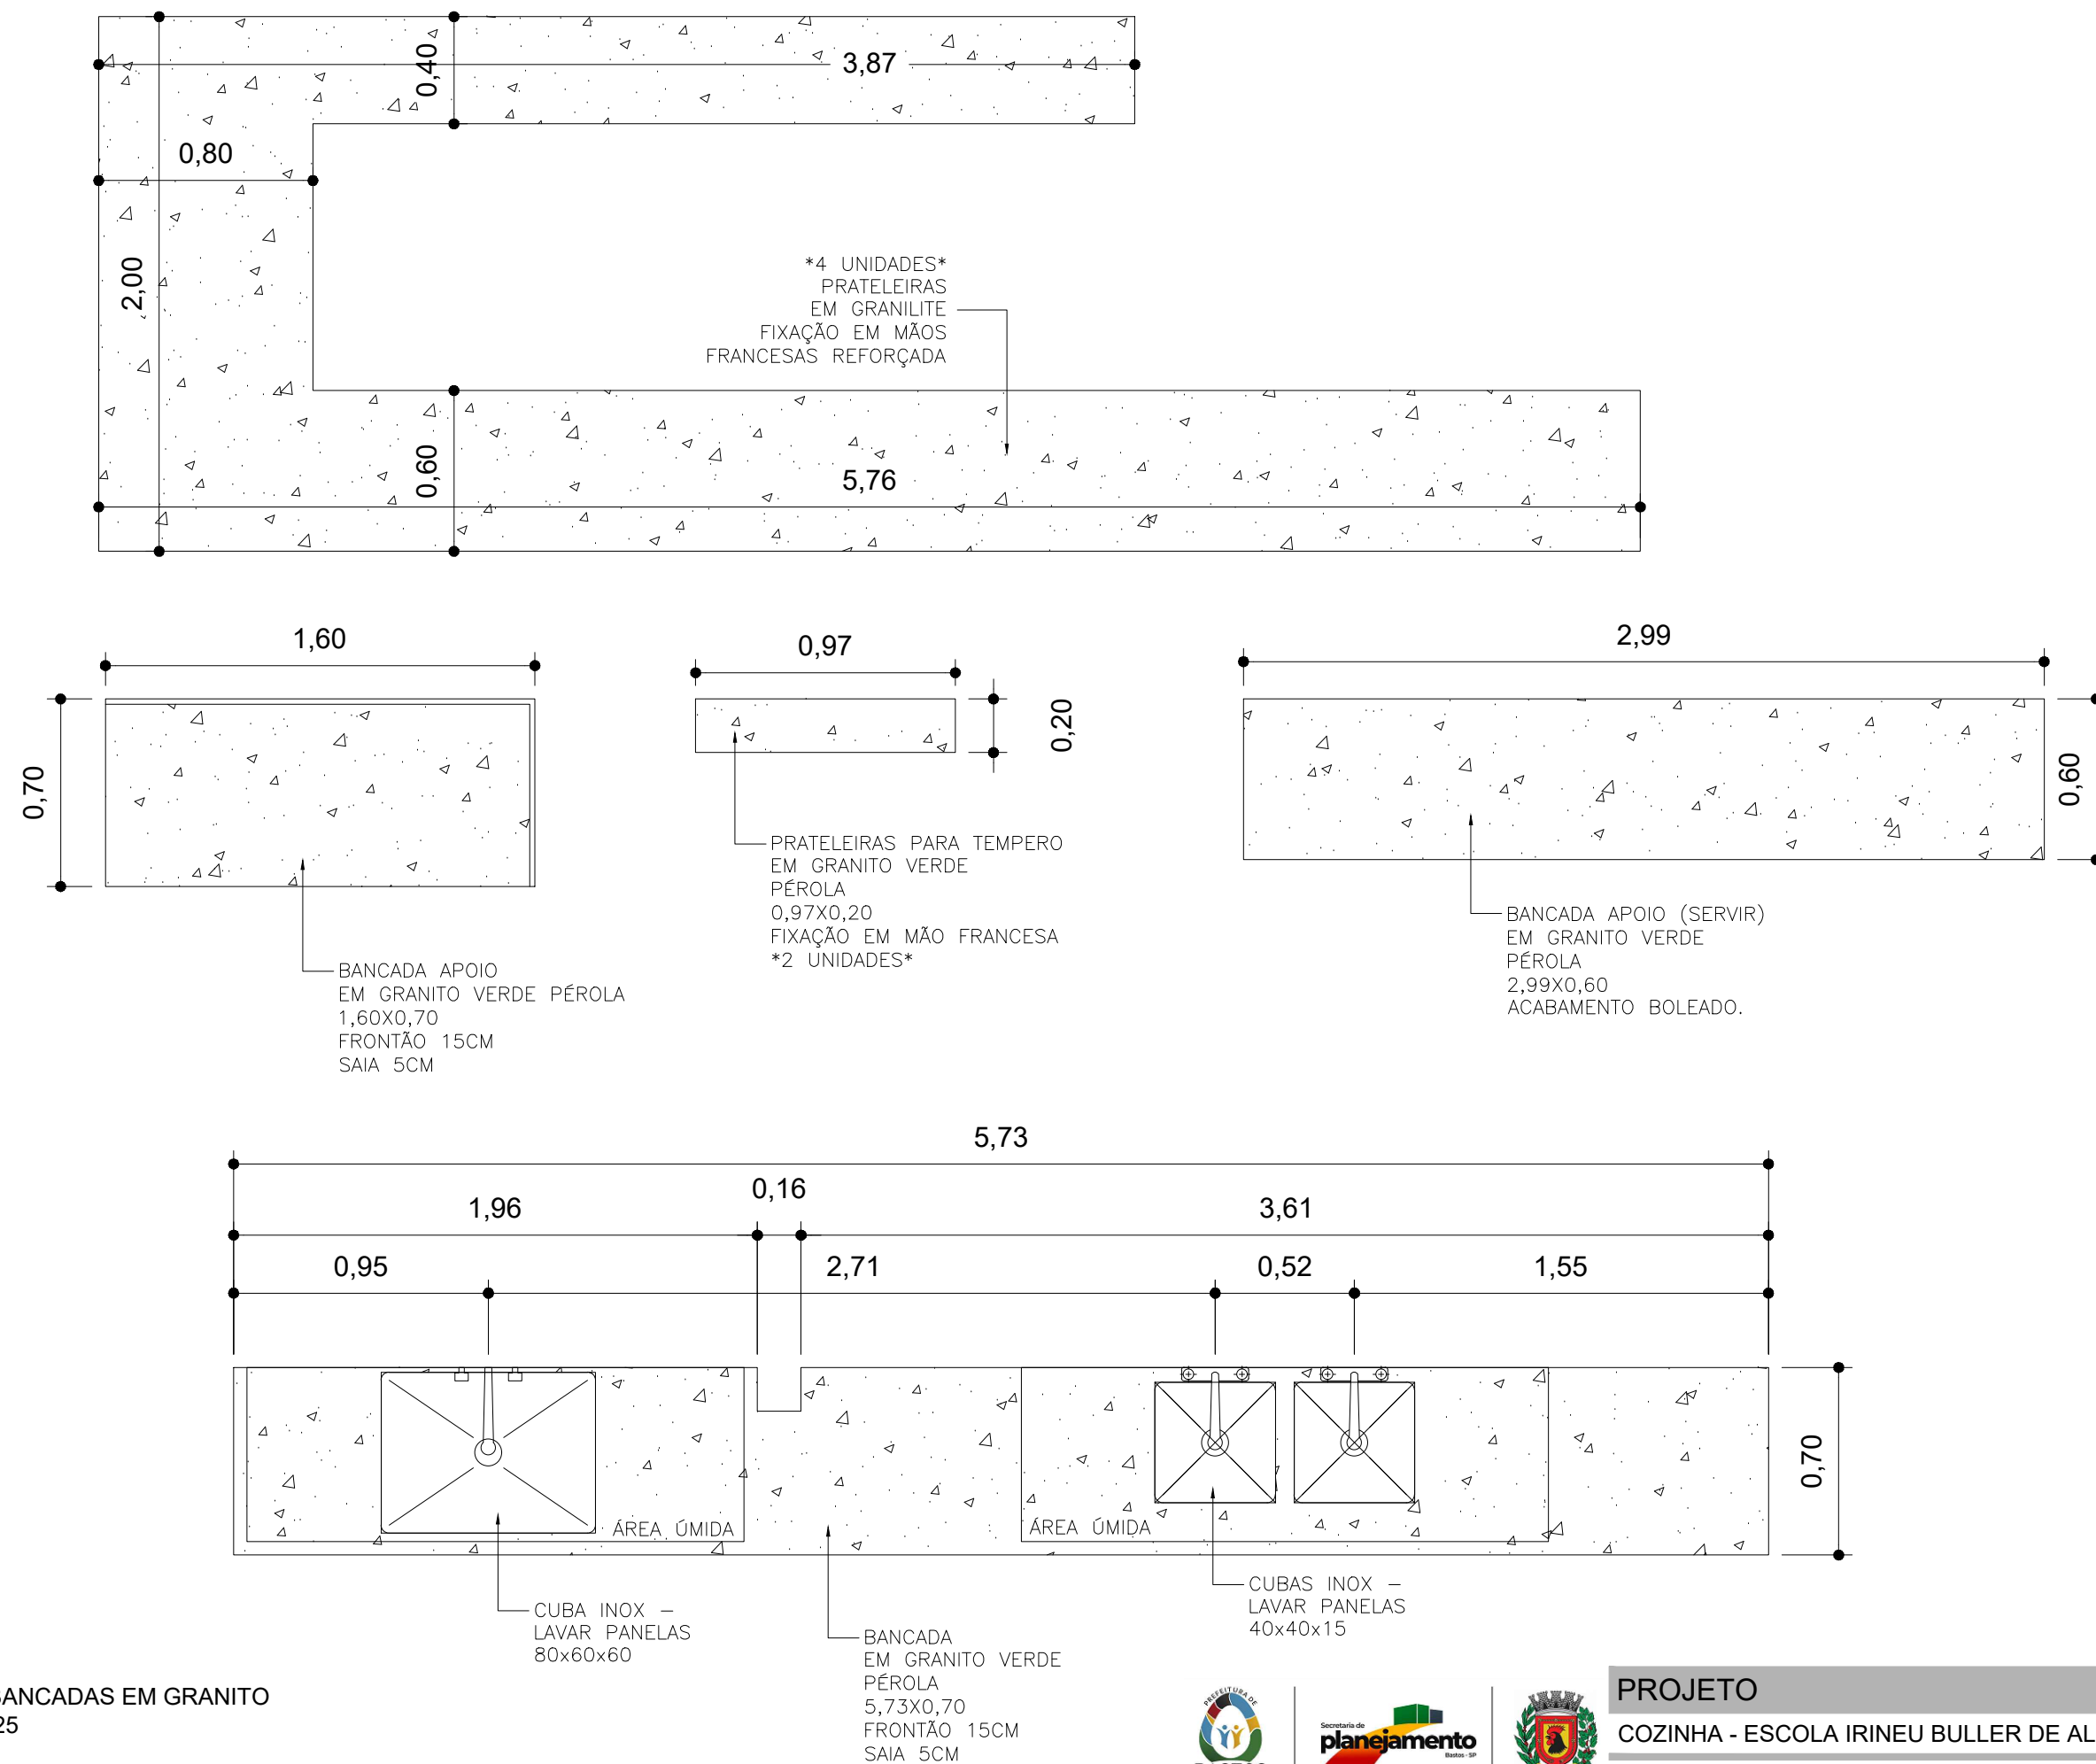

PLANTA - BANCADAS EM GRANITO
ESCALA 1:25