



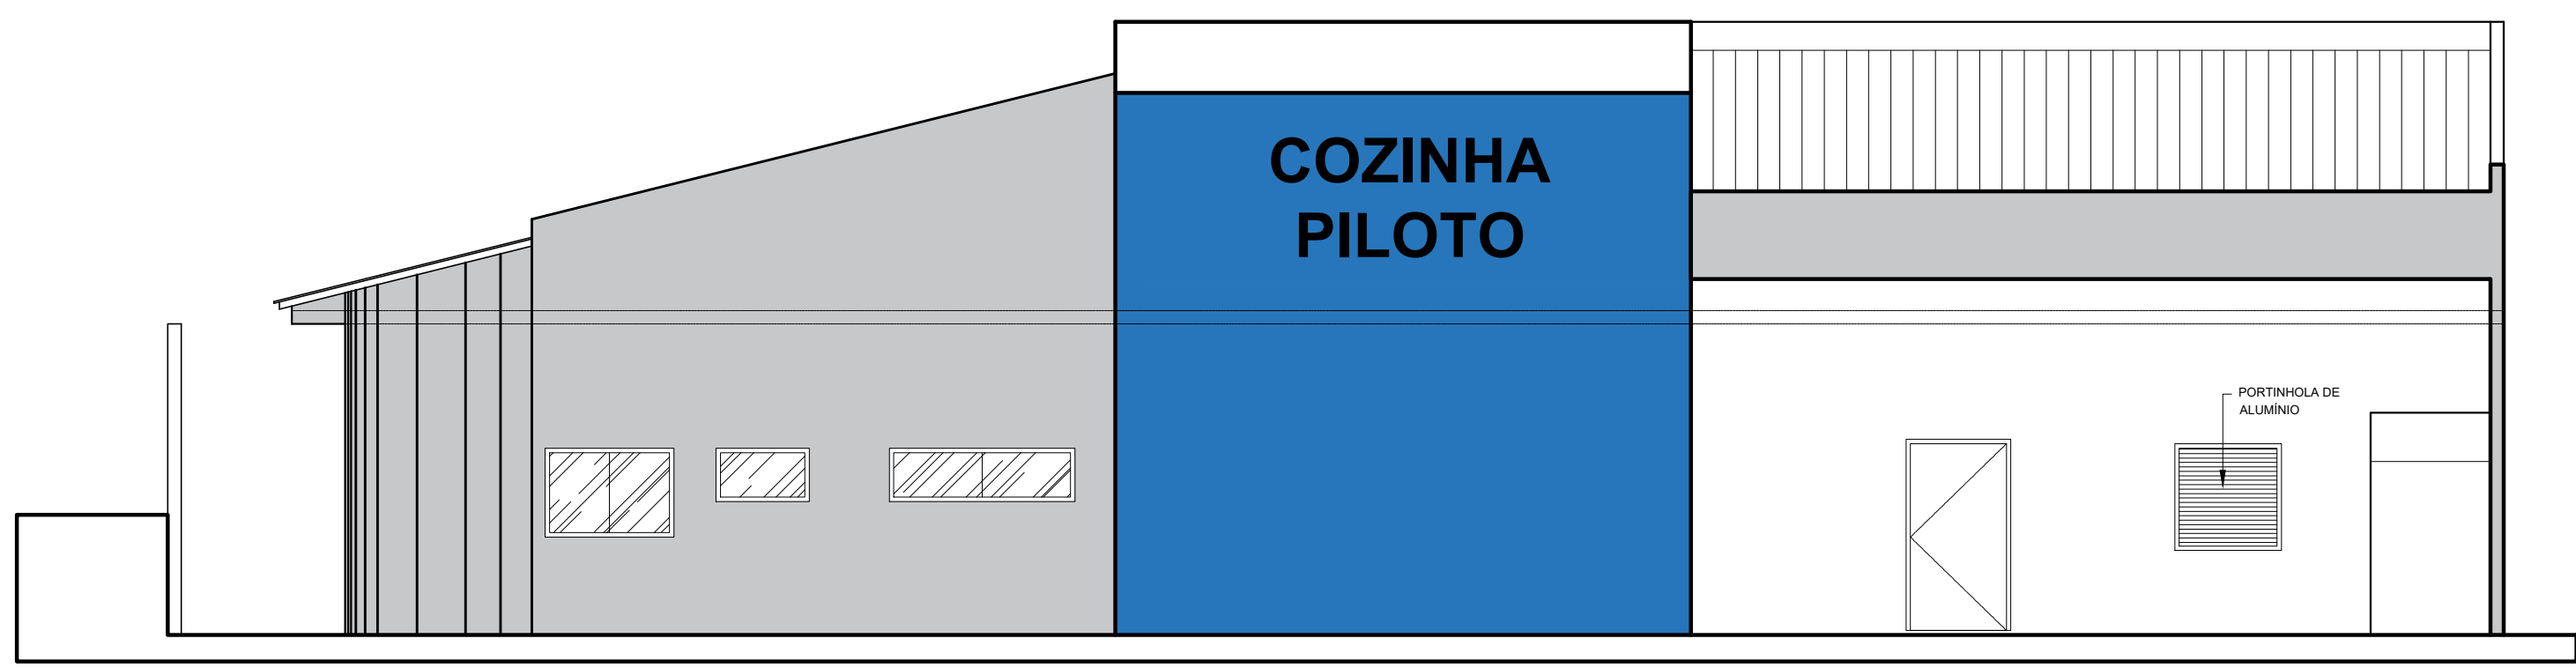


FACHADA RUA DAS MARGARIDAS
escala: 1/75

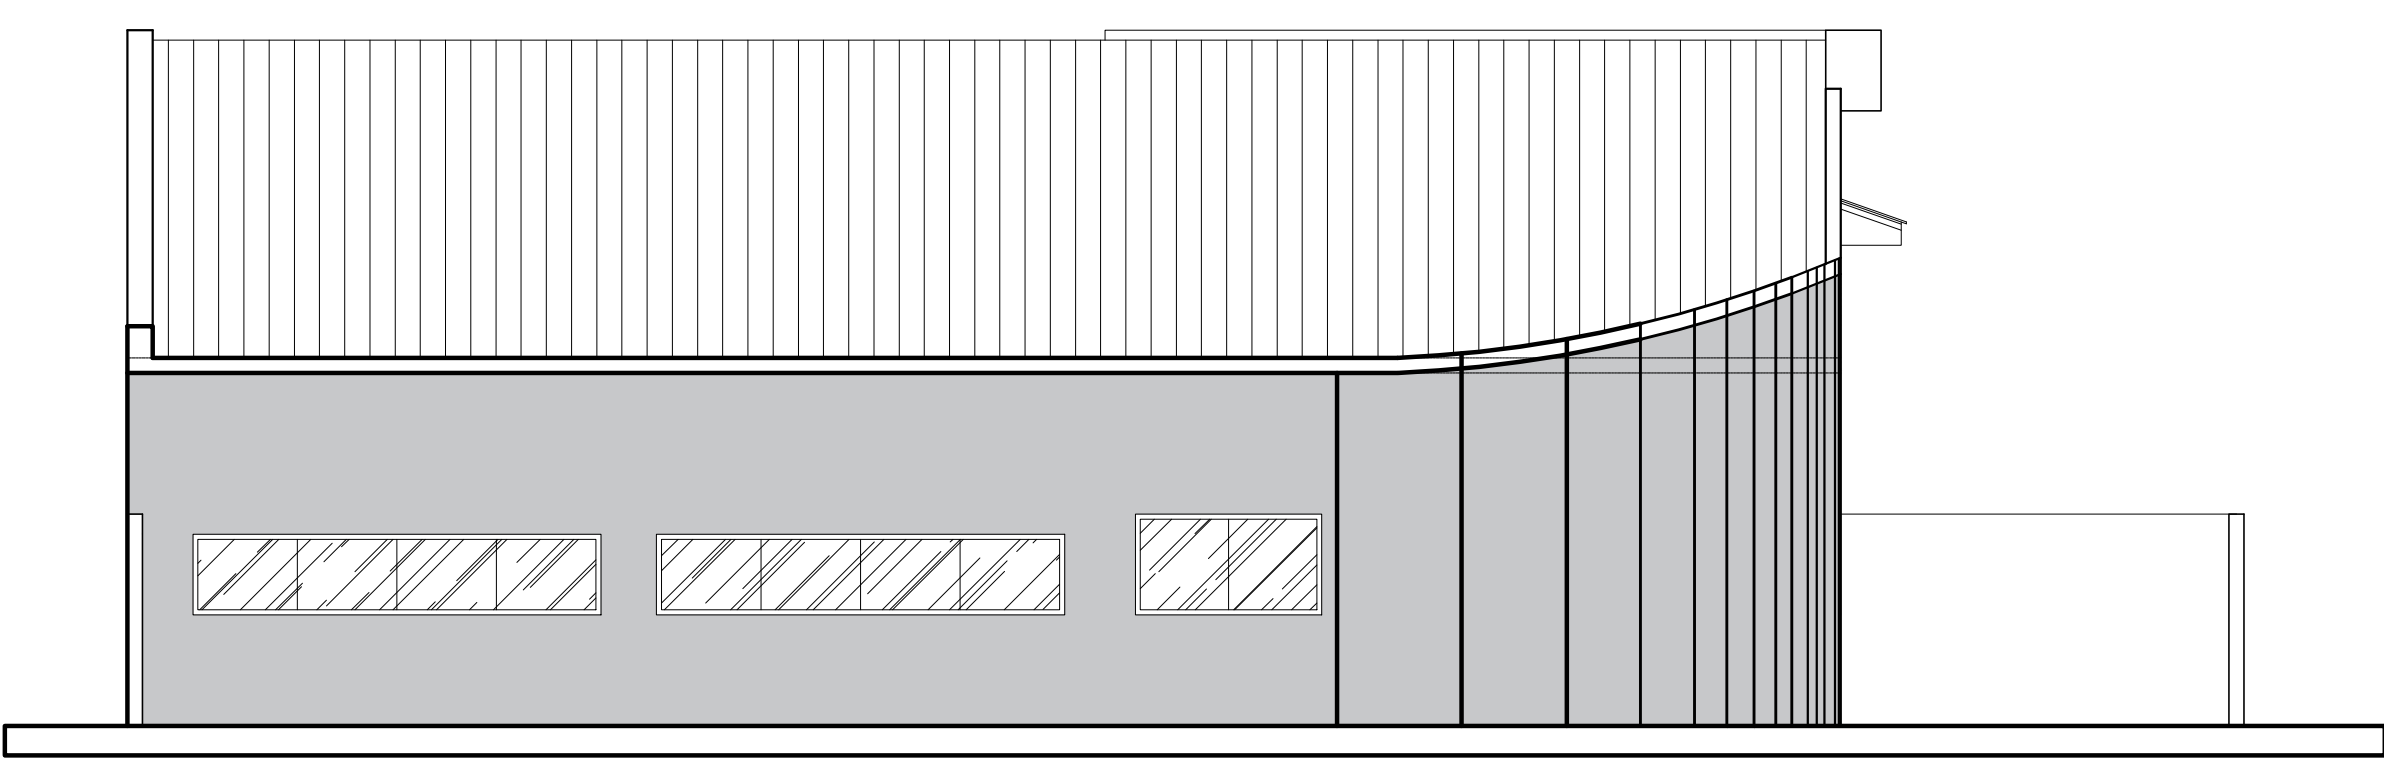


FACHADA RUA DAS PÉROLAS
escala: 1/75




PERSPECTIVA ILUSTRATIVA
sem escala

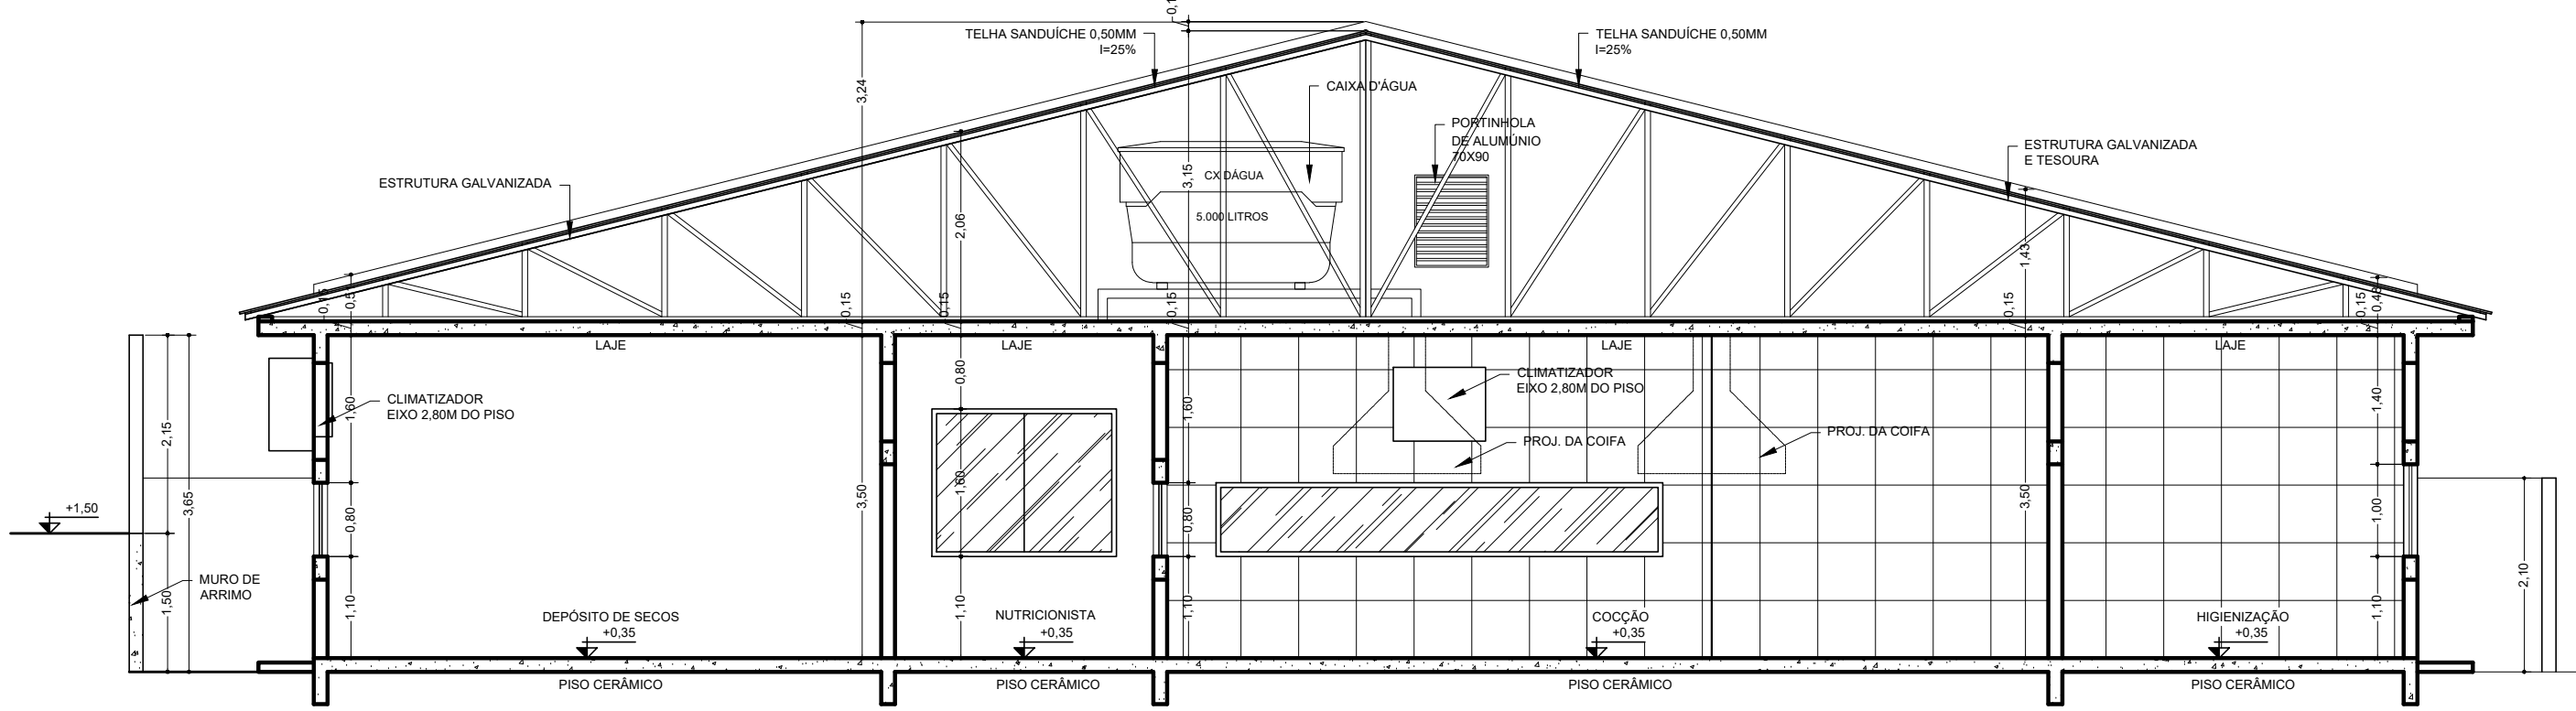


CORTE AA
escala: 1/75

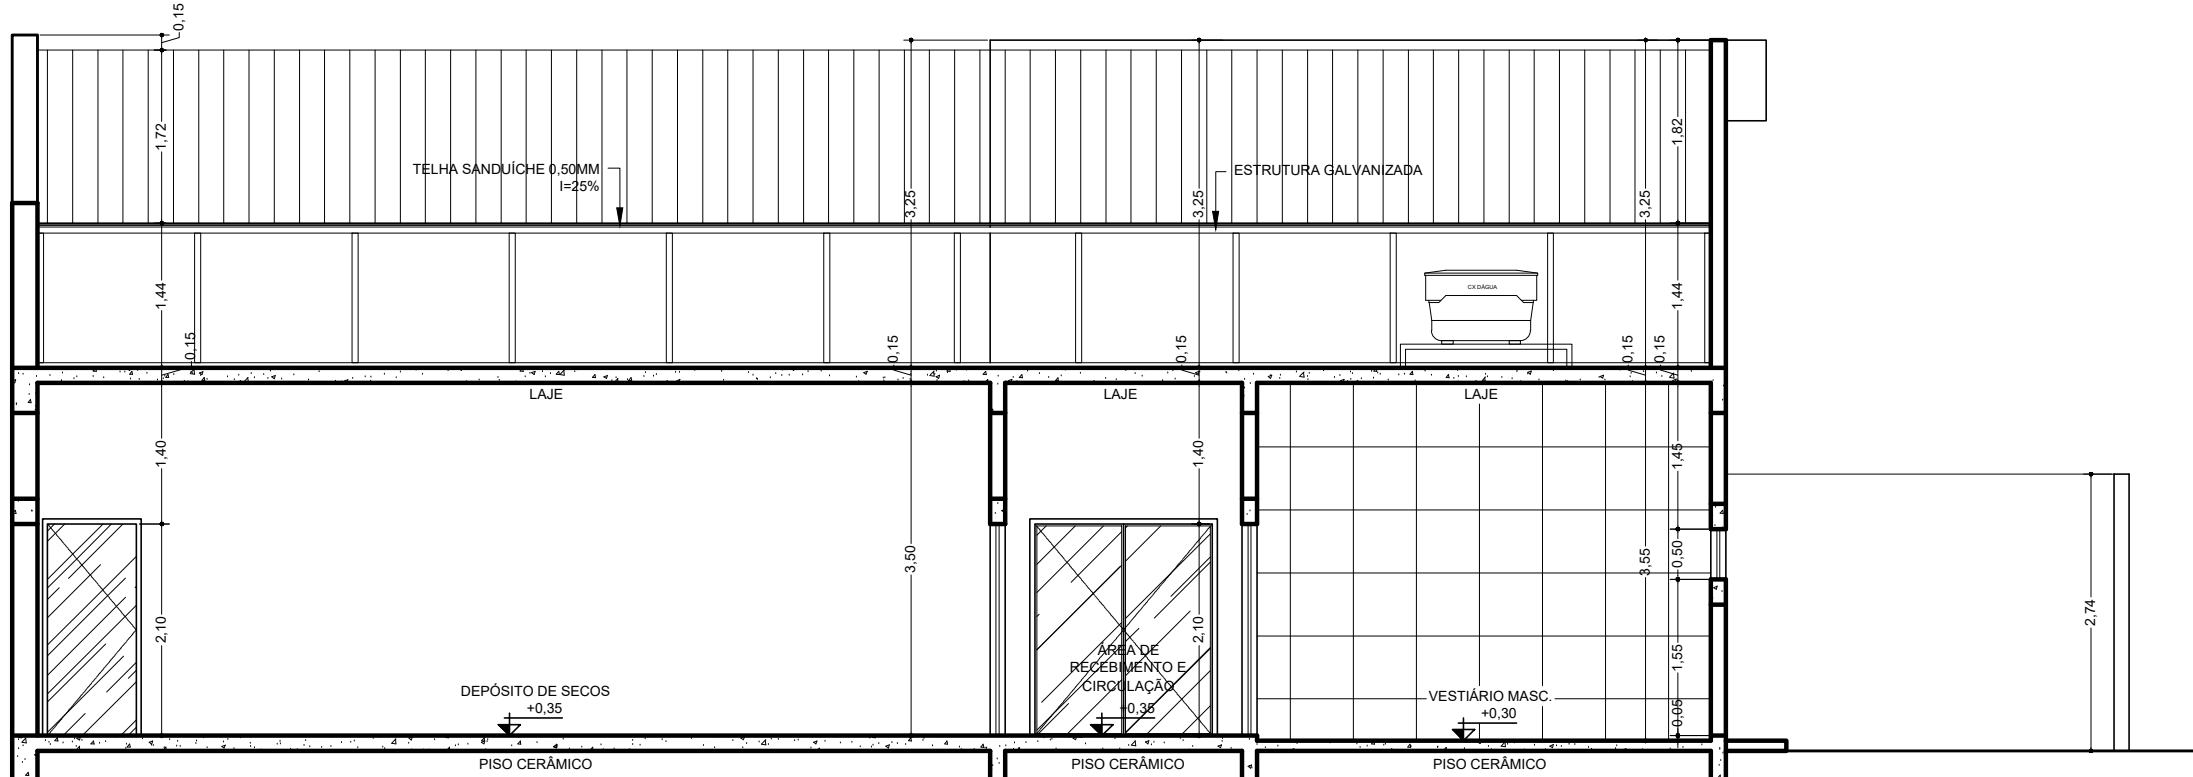


CORTE BB
escala: 1/75

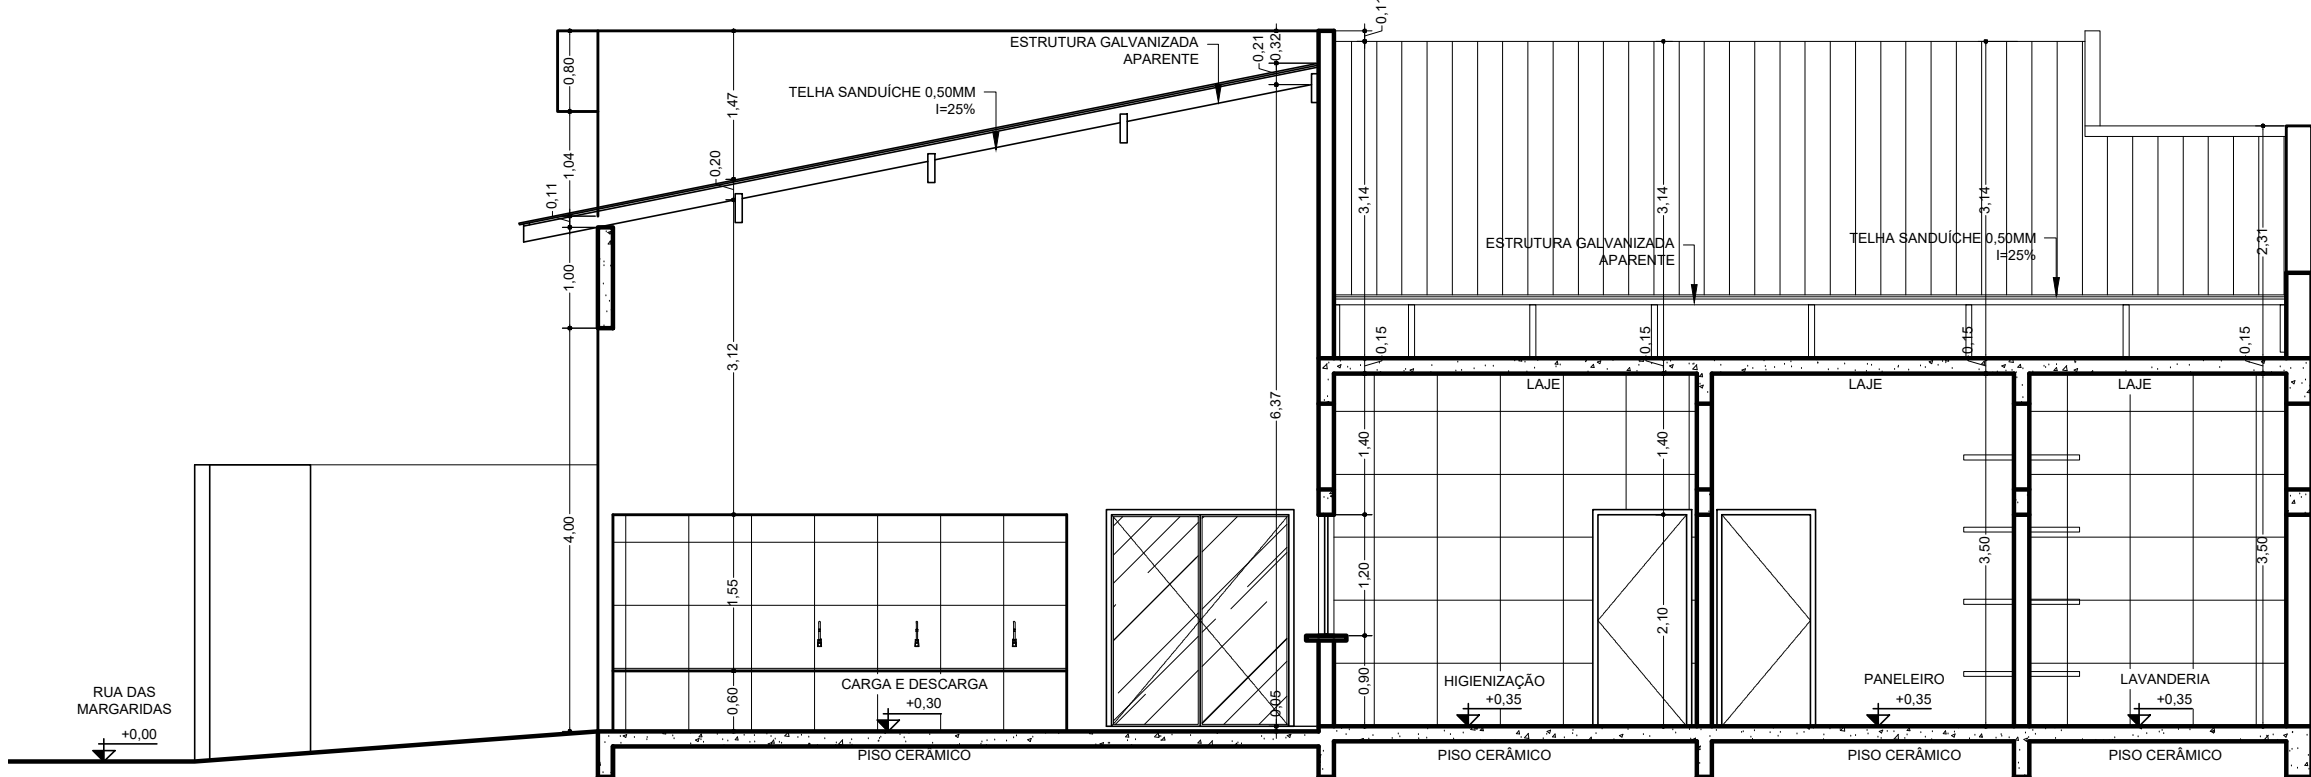


CORTE CC
escala: 1/75

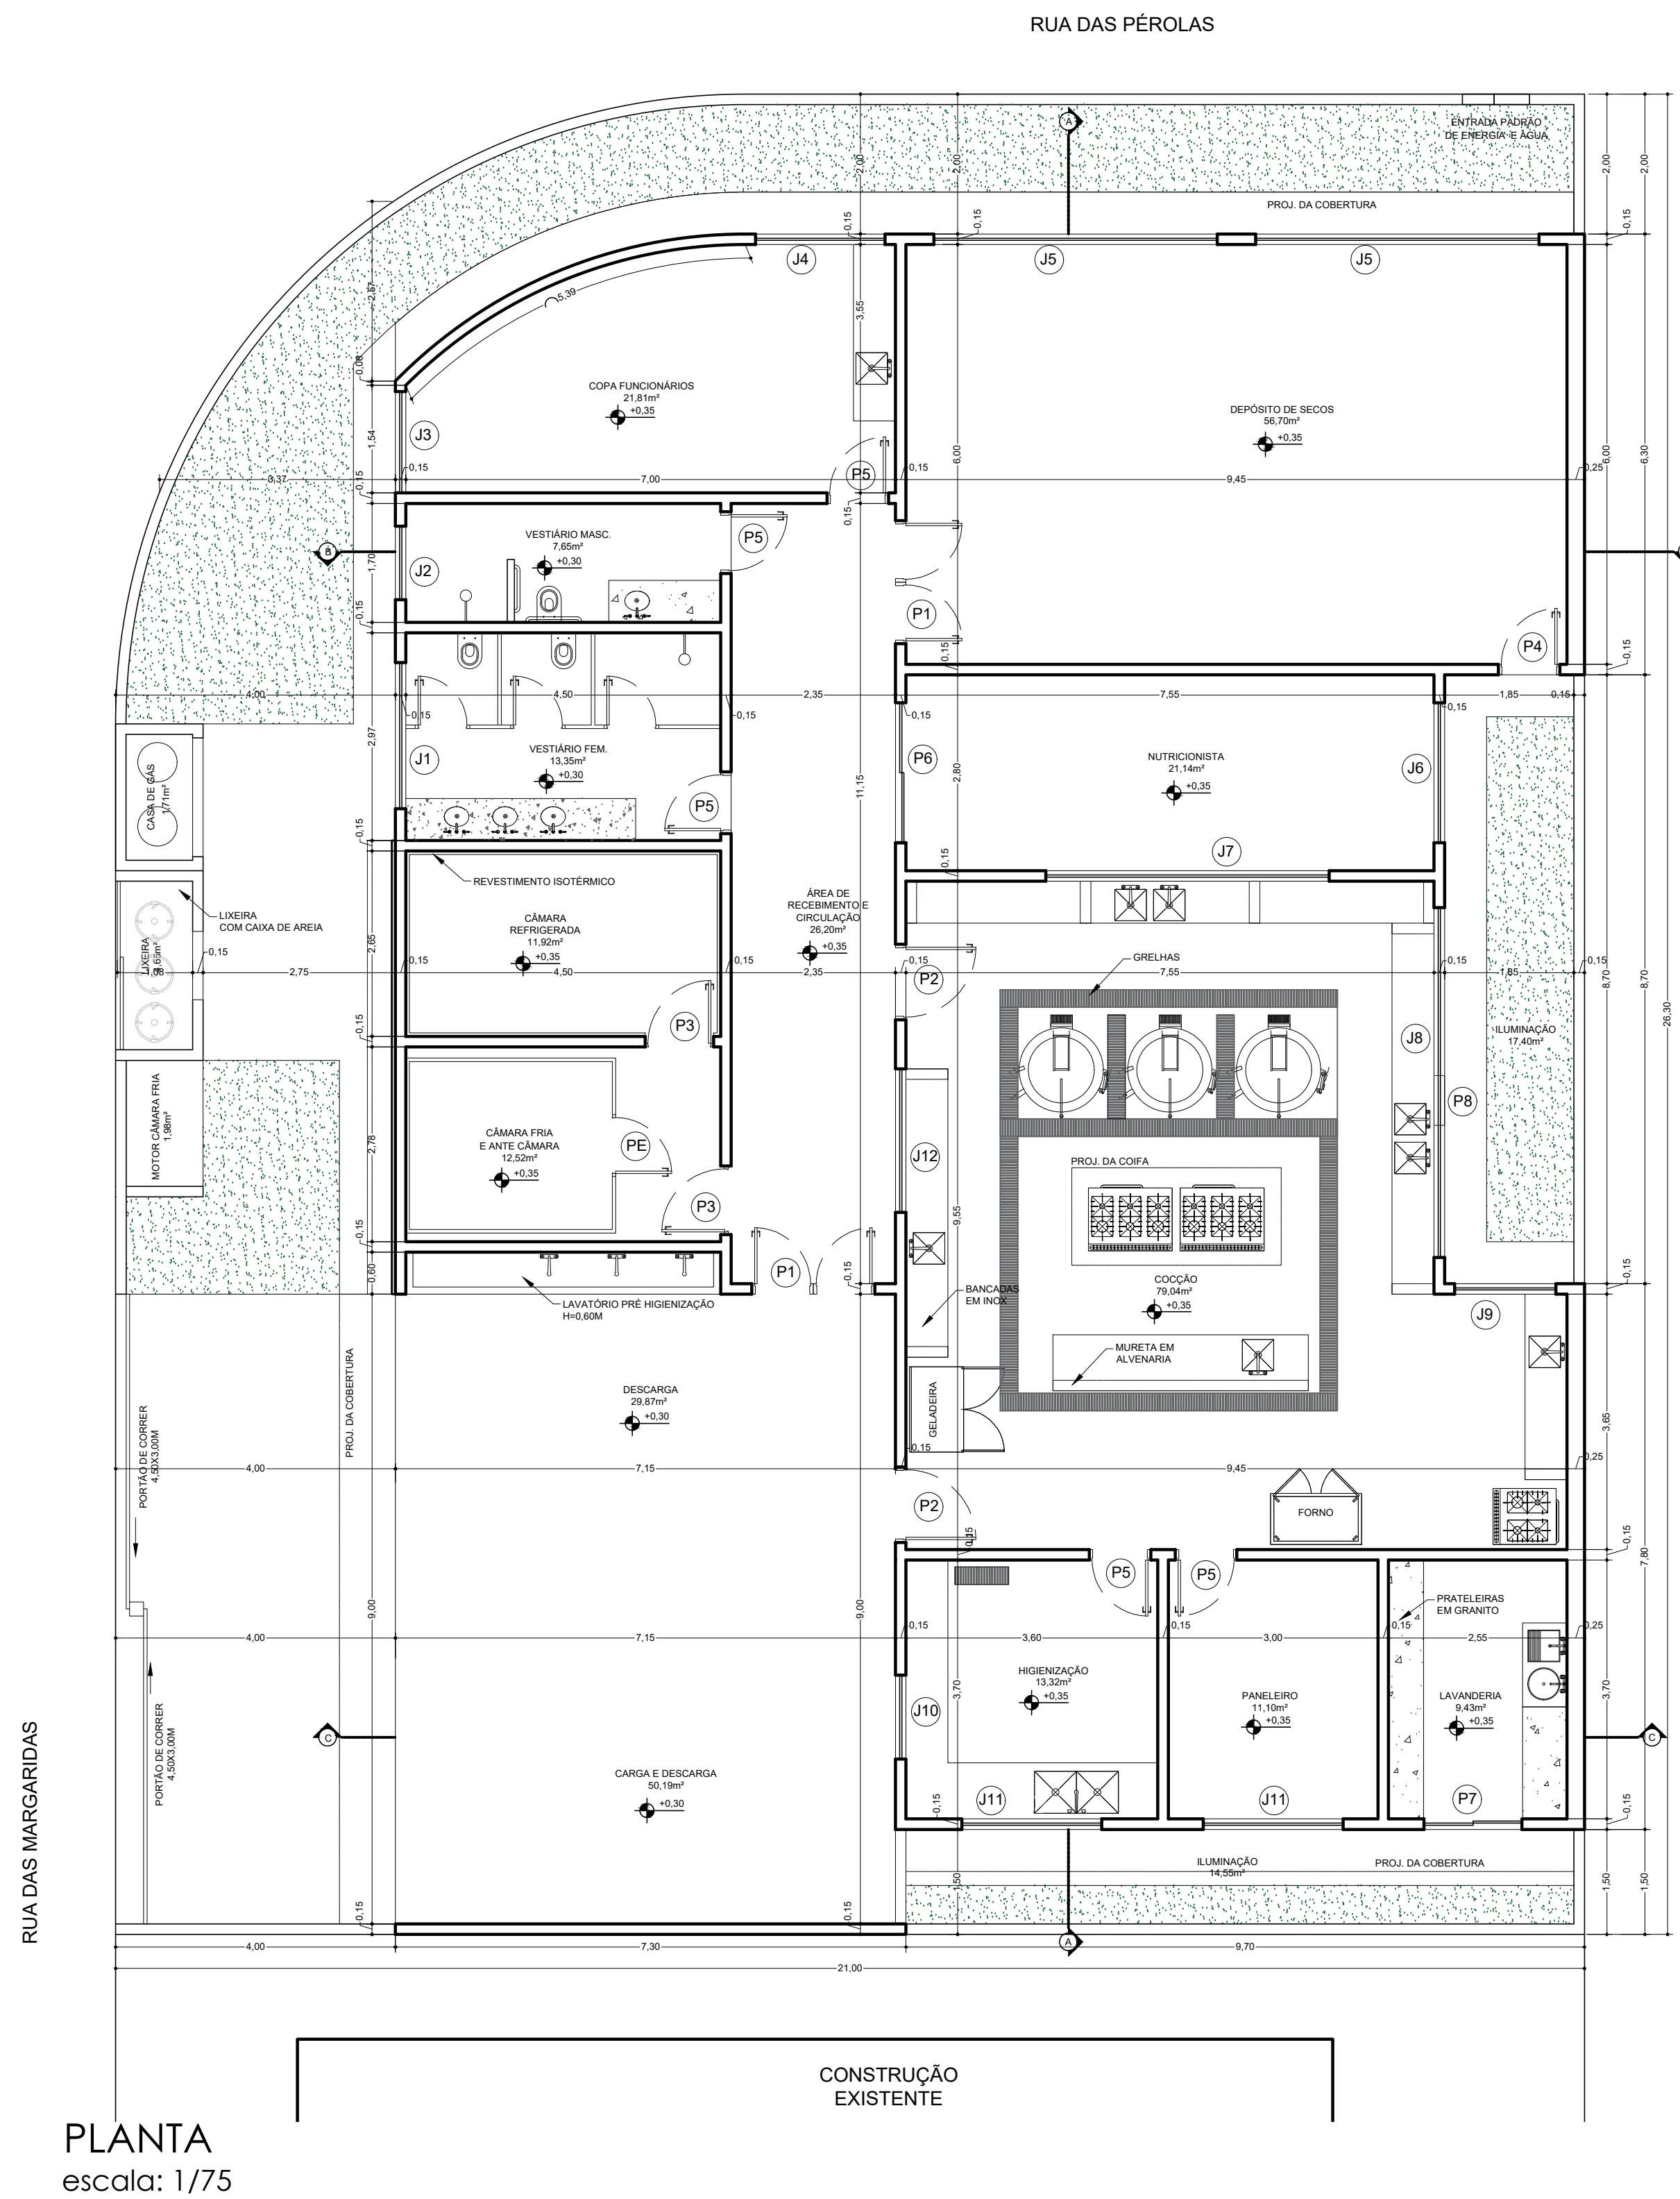

PLANTA
escala: 1/75

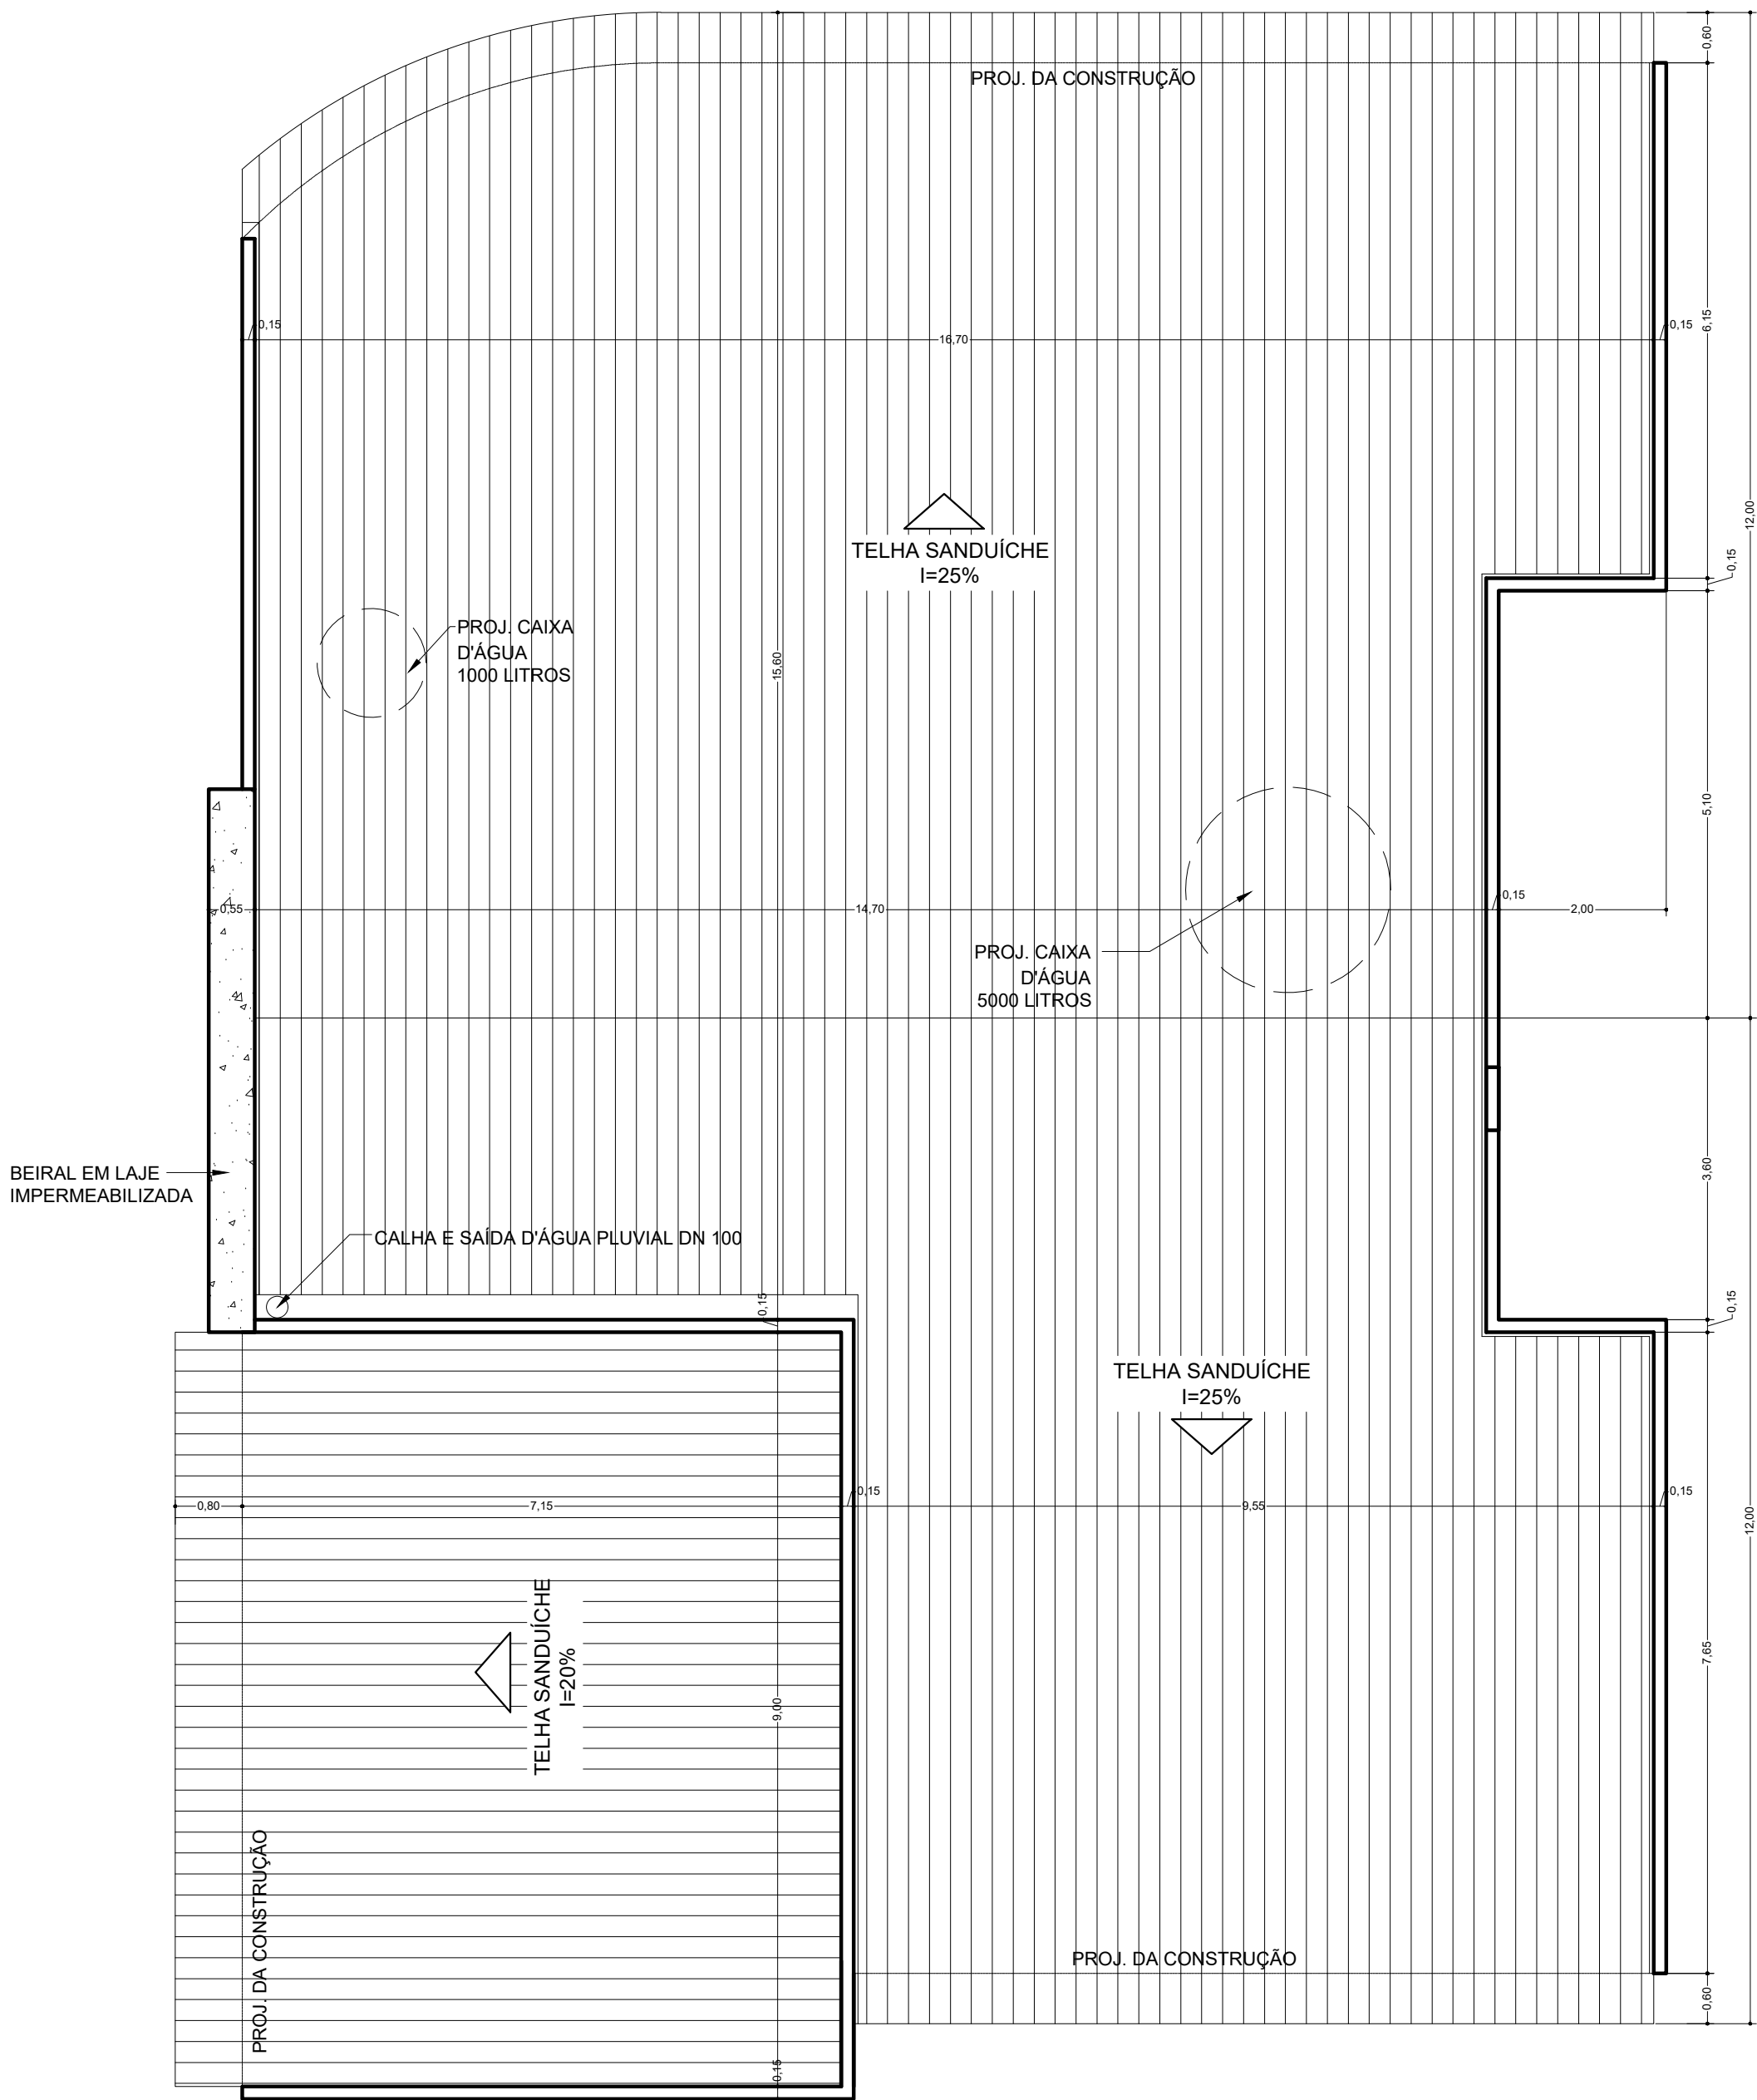

PLANTA DE COBERTURA
escala: 1/75

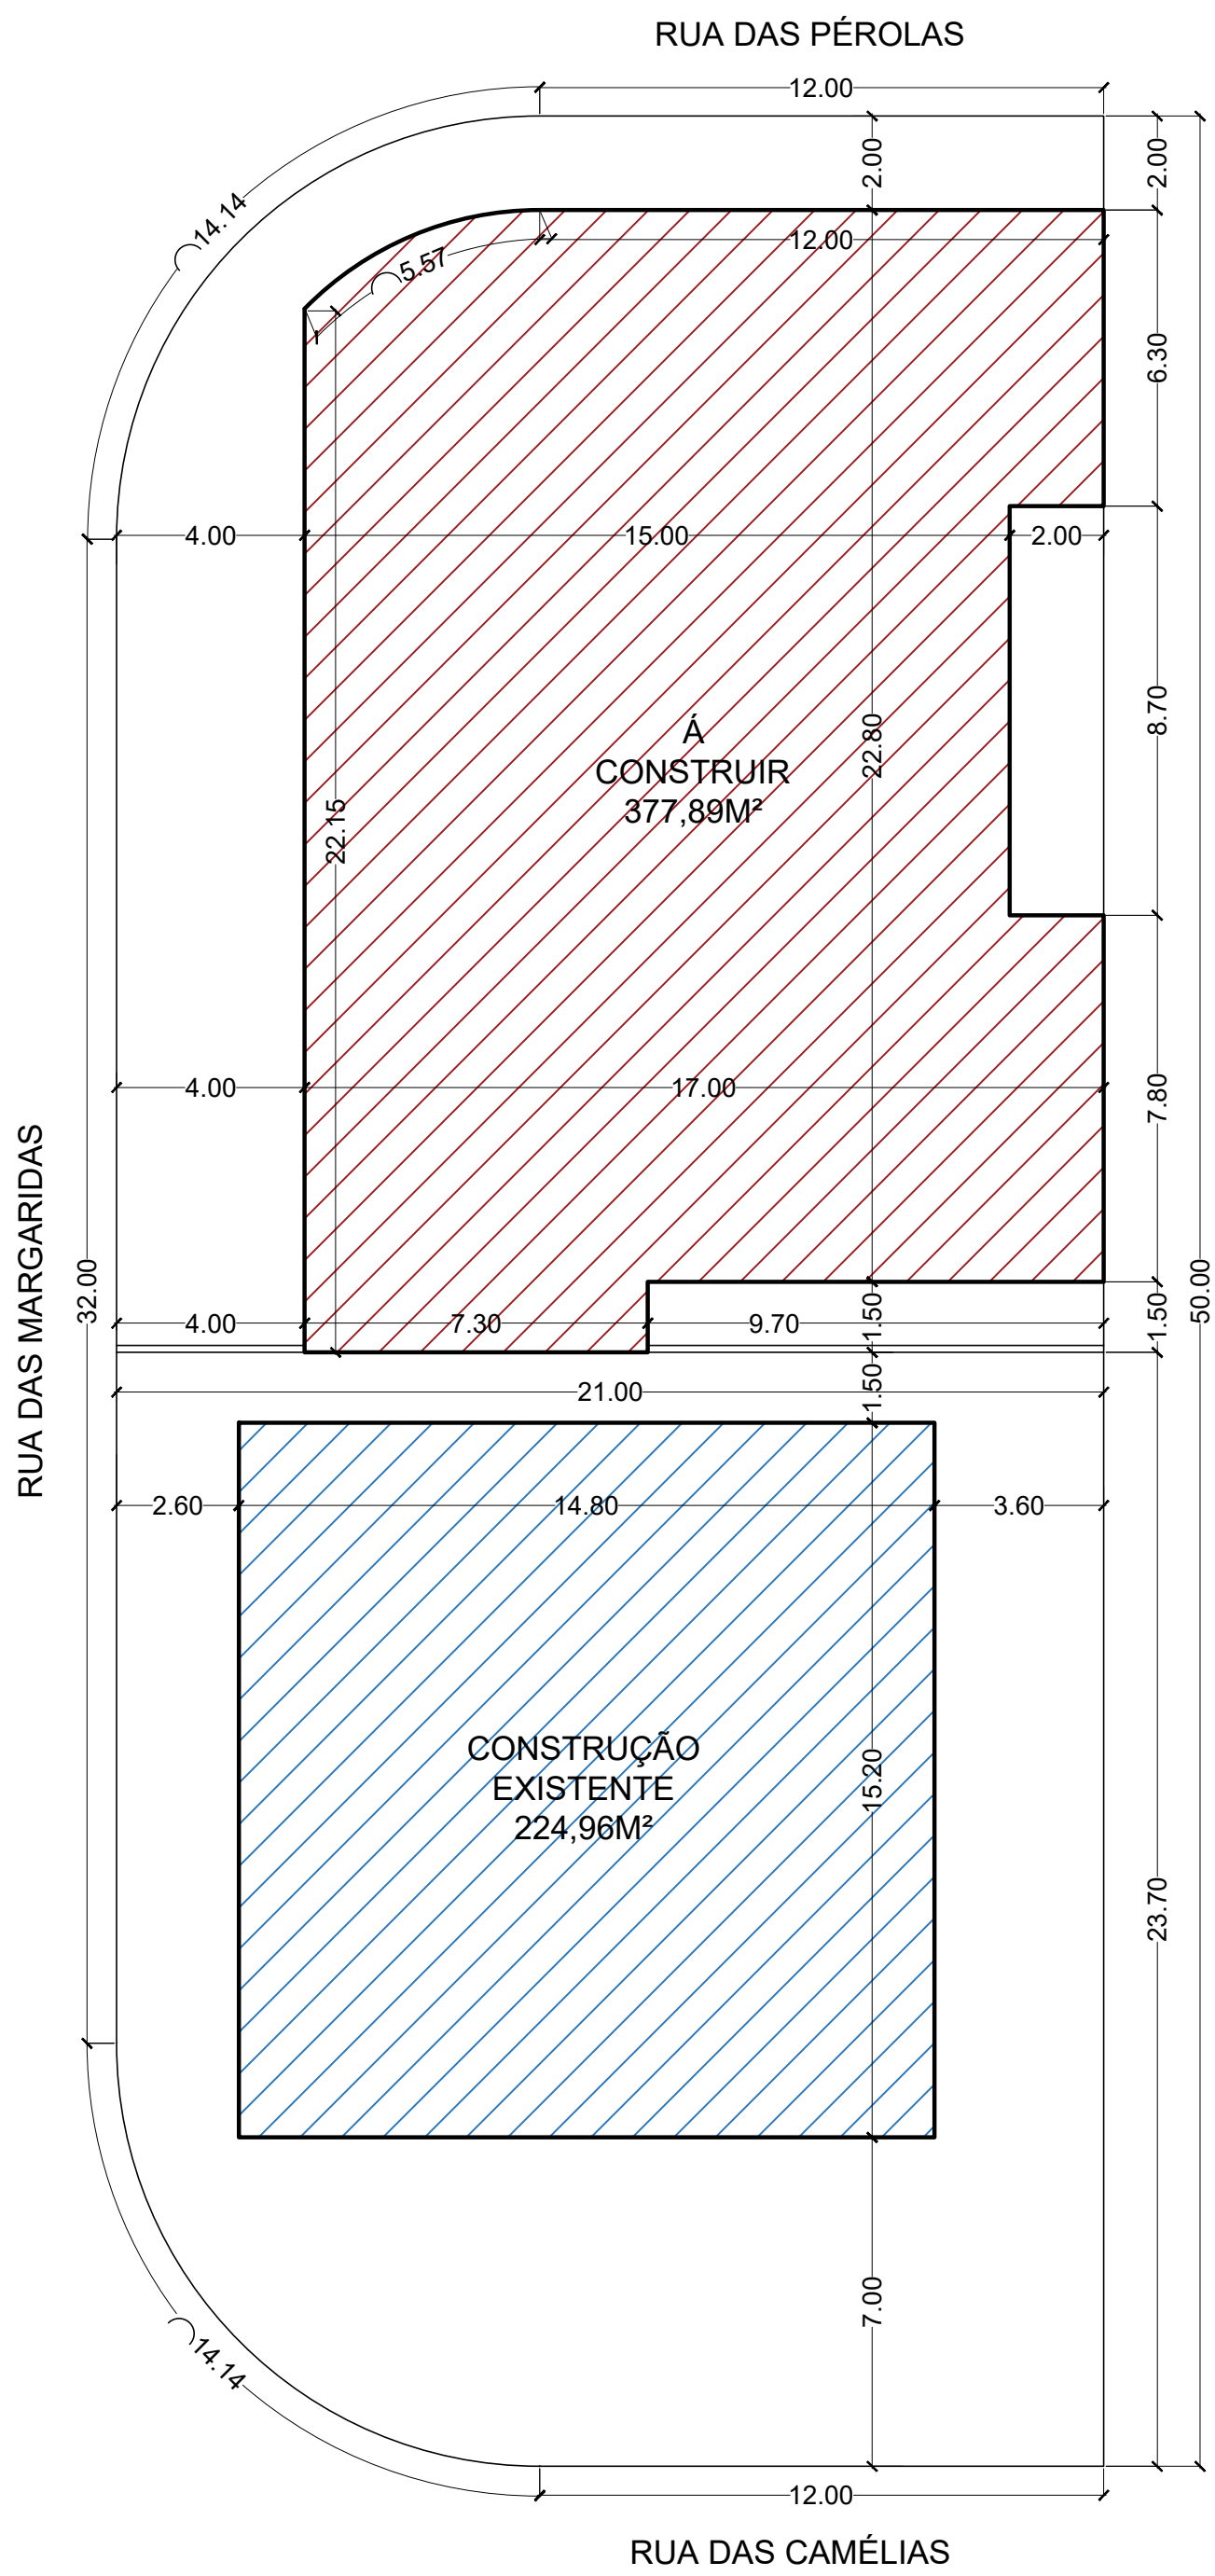

PLANTA DE LOCAÇÃO
escala: 1/75

QUADRO DE ESQUADRIAS / JANELAS					
JANELA	QUANTIDADE	LARGURA	ALTURA	ABERTURA	MATERIAL
J01	01	2,10	0,80	1,40	aluminíu
J02	01	1,00	0,80	1,40	aluminíu
J03	01	1,45	1,00	1,10	aluminíu
J04	01	1,45	1,00	1,10	aluminíu
J05	02	4,05	0,80	1,10	aluminíu
J06	01	2,00	1,60	1,10	aluminíu
J07	01	4,05	0,80	1,10	aluminíu
J08	01	5,00	0,80	1,10	aluminíu
J09	01	1,45	0,80	1,10	aluminíu
J10	01	1,20	1,20	0,80	aluminíu
J11	02	2,00	1,00	1,10	aluminíu
J12	01	2,05	0,80	1,10	aluminíu

QUADRO DE ESQUADRIAS / PORTAS					
PORTA	QUANTIDADE	LARGURA	ALTURA	ABERTURA	MATERIAL
P01	02	1,00	2,10	1,00	aluminíu
P02	02	1,00	2,10	1,00	aluminíu
P03	02	0,80	2,10	1,00	aluminíu
P04	01	0,80	2,10	1,00	aluminíu
P05	02	0,80	2,10	1,00	aluminíu
P06	01	2,00	2,10	1,00	aluminíu
P07	01	1,40	2,10	1,00	aluminíu
P08	01	0,10	0,80	0,10	aluminíu



PROJETO ARQUITETÔNICO

FOLHA ÚNICA

ASSUNTO - CONSTRUÇÃO DA COZINHA PILOTO

LOCAL - RUA DAS MARGARIDAS, SIN - ÁREA INSTITUCIONAL 1 - JARDIM SÃO FRANCISCO XAVIER - BASTOS SP

INTERESSADA - PREFEITURA MUNICIPAL DE BASTOS

ESCALA - INDICADAS

4

10

14

18

22

26

30

34

38

42

46

50

1

2

1