


# LEGENDA GERAL DE ELÉTRICA

	PONTO DE TELEFONE RJ-11
	QUADRO GERAL DE LUZ E FORÇA ( H=150CM DO PISO AO EIXO )
	PONTO DE TOMADA BAIXA 40CM
	PONTO DE TOMADA MÉDIA 130 CM
	PONTO DE TOMADA ALTA 225 CM
	PONTO DE INTERRUPTOR SIMPLES
	CIRCUITOS FASE, FASE, TERRA
	PONTO DE INTERRUPTOR PARALELO
	PLAFON DE LED QUADRADO EMBUTIR OU SOBREPOR 25W
	PONTO DE INTERNET RJ-45
	PLAFON DE LED QUADRADO EMBUTIR OU SOBREPOR 18W
	ELETRODUTO 1"
	ELETRODUTO SUBTERRANEO 3"
	CIRCUITO DE ILUMINAÇÃO RETORNO, FASE
	CIRCUITO DE ILUMINAÇÃO PARALELO RETORNO
	CIRCUITO DE ILUMINAÇÃO PARALELO RETORNO, FASE
	CIRCUITO DE ILUMINAÇÃO SIMPLES FASE, NEUTRO, TERRA
	CIRCUITO DE ENTRADA FASE, FASE, FASE, NEUTRO, TERRA
	QUADRO DE DERIVALÇÃO

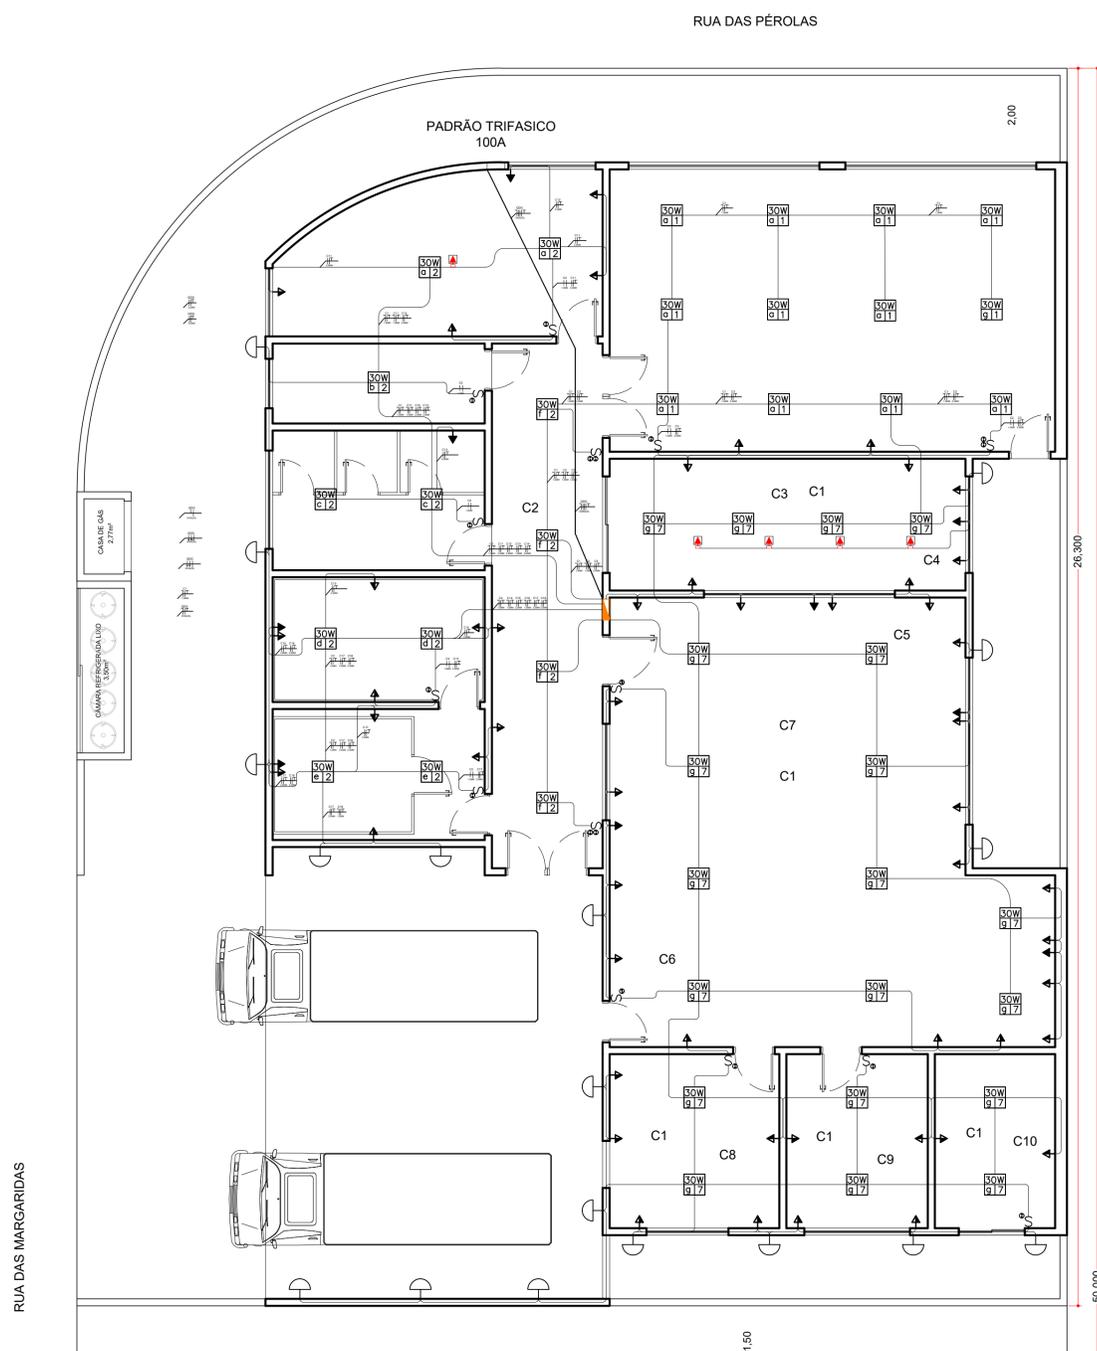

PLANTA TOMADAS E ILUMINAÇÃO  
escala: 1/75

## PROJETO ELÉTRICO

FOLHA  
1/1

**ASSUNTO** - CONSTRUÇÃO DA COZINHA PILOTO

**LOCAL** - RUA DAS MARGARIDAS, S/N - ÁREA INSTITUCIONAL1 - JARDIM SÃO FRANCISCO XAVIER - BASTOS SP

**INTERESSADA** - PREFEITURA MUNICIPAL DE BASTOS

**ESCALA** - INDICADAS

**SITUAÇÃO SEM ESCALA**

**SÉRGIO MASAO HOSSOYA**  
Engº Civil - Crea/SP 5061329667

**KLEBER LOPES DE SOUSA**  
Prefeito Municipal

QUADRO DE ÁREAS	
TERRENO	1.015,24m²
EXISTENTE À MANTER	224,96m²
À CONSTRUIR	377,89m²
TOTAL DA CONSTRUÇÃO	602,85m²
ÁREA LIVRE	412,39m²
TAXA DE OCUPAÇÃO	59,38%

PREFEITURA MUNICIPAL DE BASTOS

Rua Ademar de Barros, 600 - Telefone (14) 3478-9800 - Centro  
Bastos/SP - CEP 17690-035 - e-mail: planejamento@bastos.sp.gov.br