



BLOCOS DE FUNDAÇÃO PARA 02 ESTACAS (50 x 125)
ESCALA 1:20

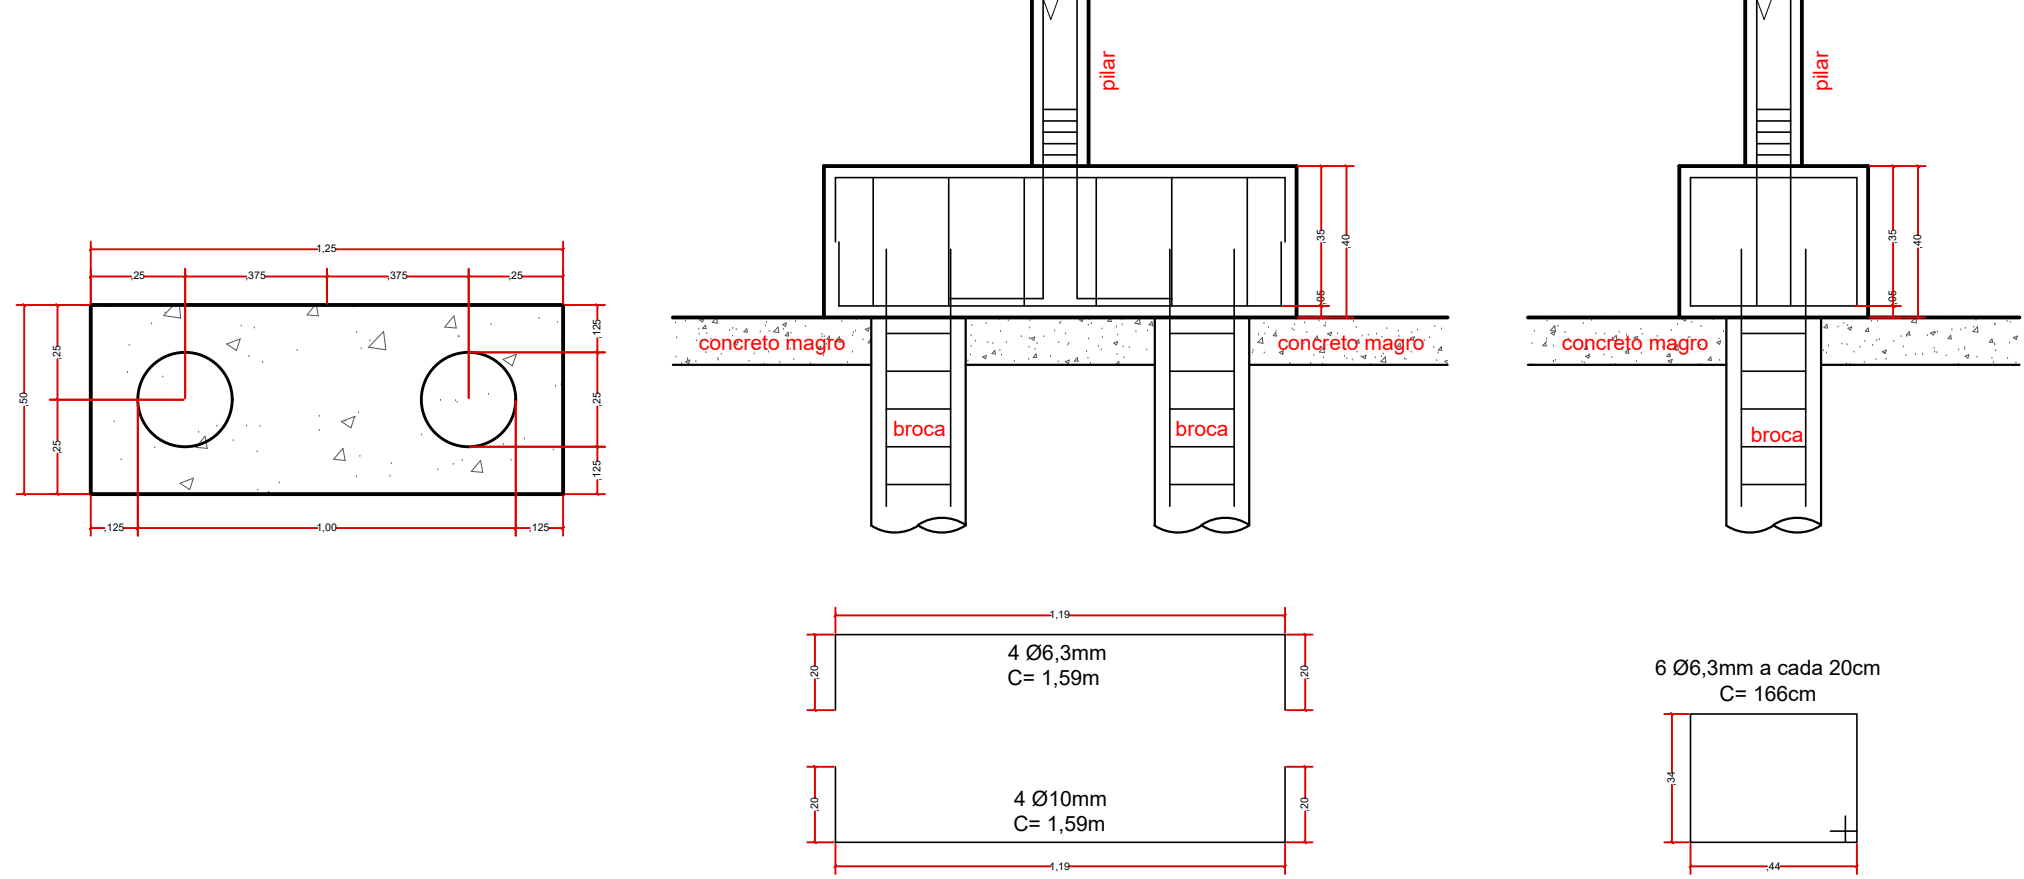


B1 -B13, B16 AO B32


BLOCOS DE FUNDAÇÃO PARA 04 ESTACAS (100 x 125)
ESCALA 1:20

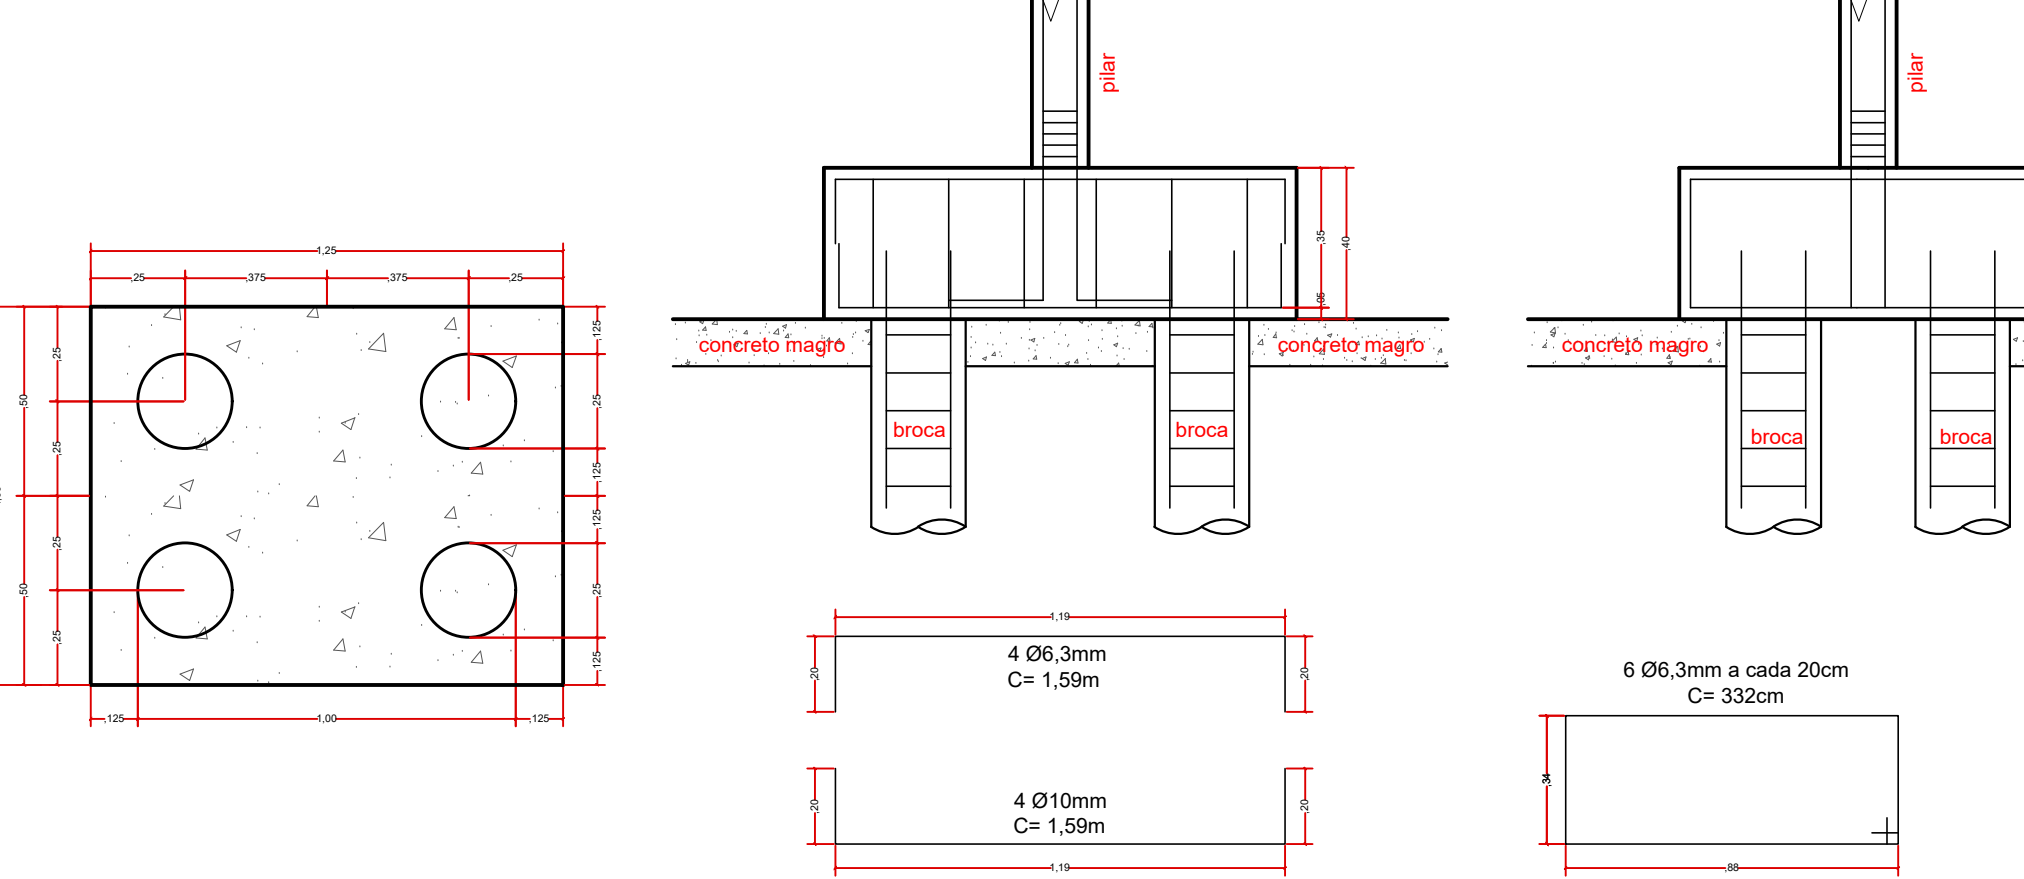

B14 E B15

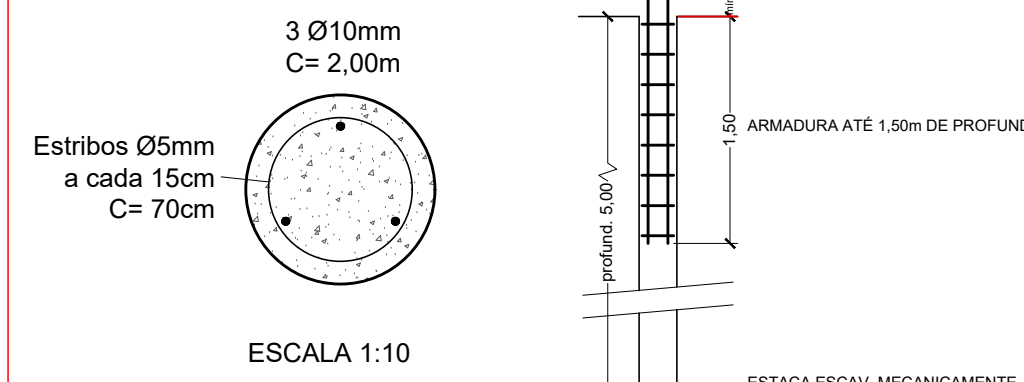


ESTACA Ø25 ESCAV. MECANICAMENTE

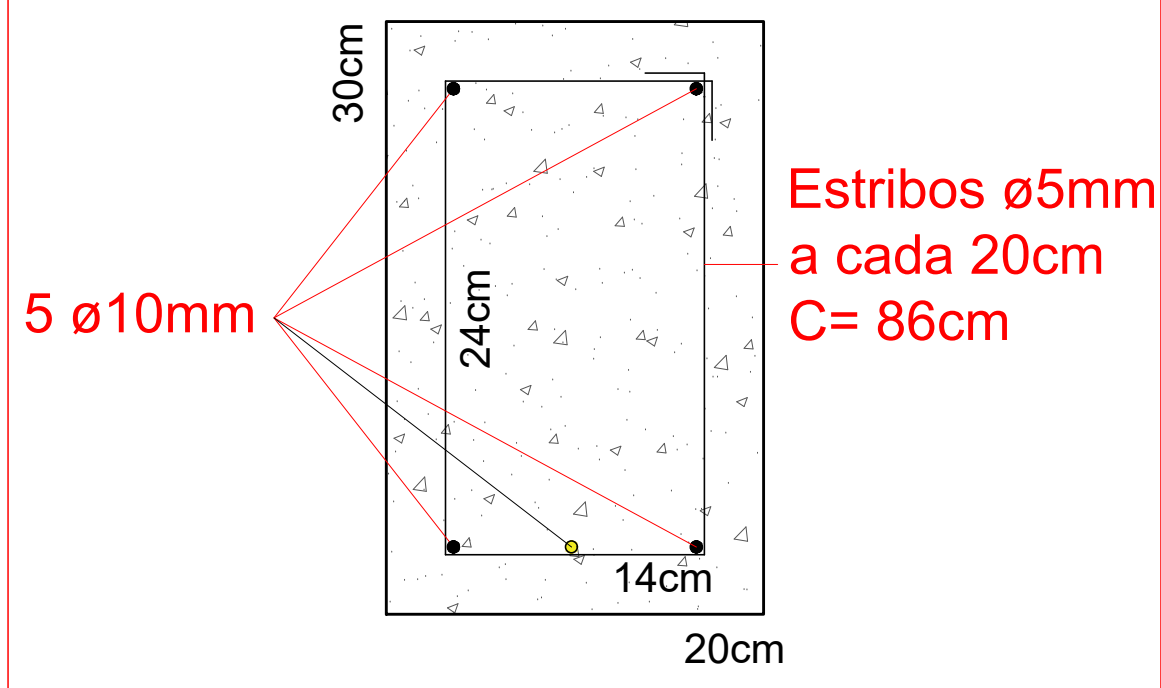


VIGA BALDRAME
ESCALA 1:50


MURO DE ARRIMO
ESCALA 1:20

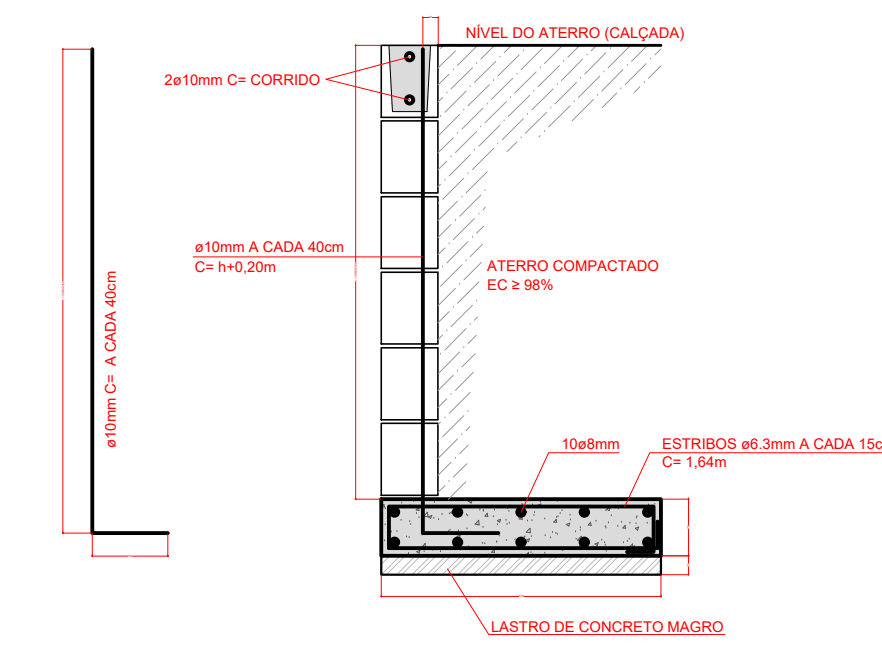


CORTE- MURO DE ARRIMO
ESCALA 1:20

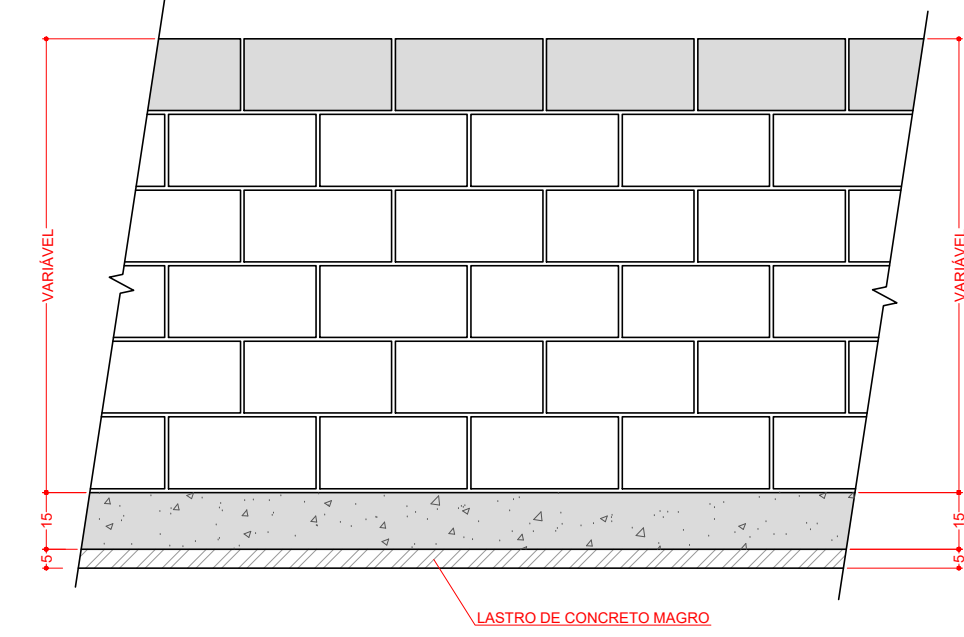

ELEVÇÃO TÍPICA
ESCALA 1:20

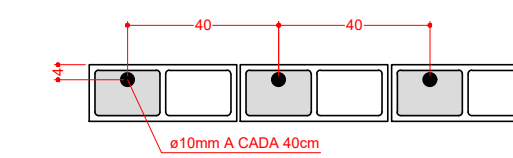


PLANTA DA PAREDE
ESCALA 1:20

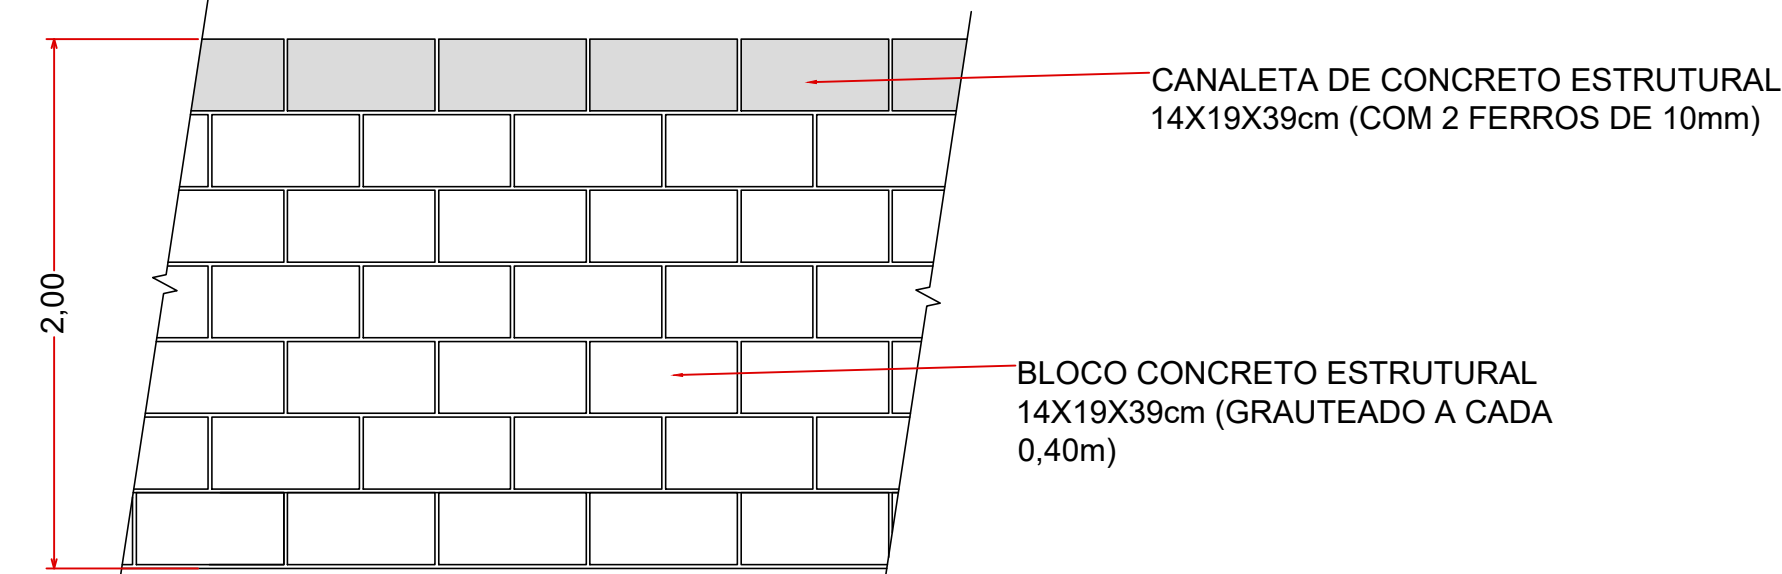


DETALHE MURO DE FECHAMENTO
ESCALA 1:20

PILAR TIPO 1 (20X45)

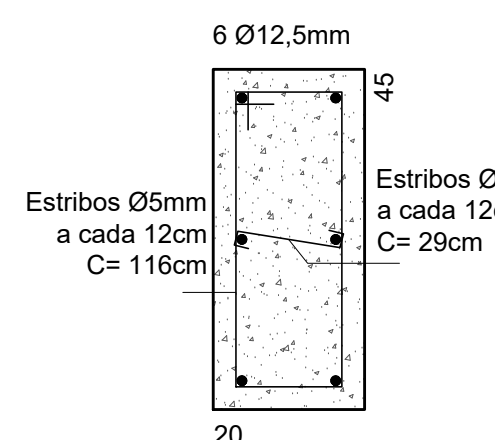


h= 3,50m - 6,95m
P01- P16

PILAR TIPO 2 (15X25)

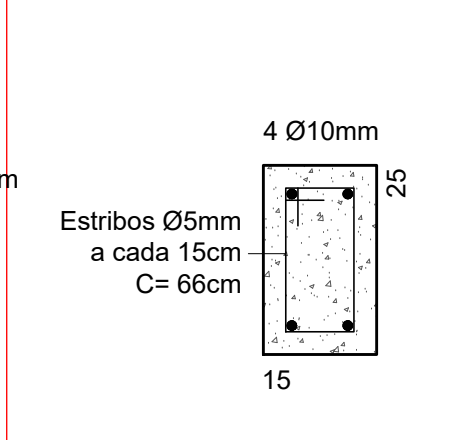


h= 3,50m
P02 ao P10; P13 ao P24; P26 ao P33;
P36 ao P38


PILAR TIPO 3 (20X25)

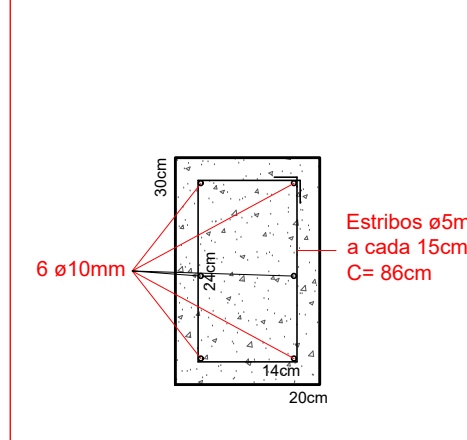


h= 3,50m
P07, P11, P12, P25, P34 e P35

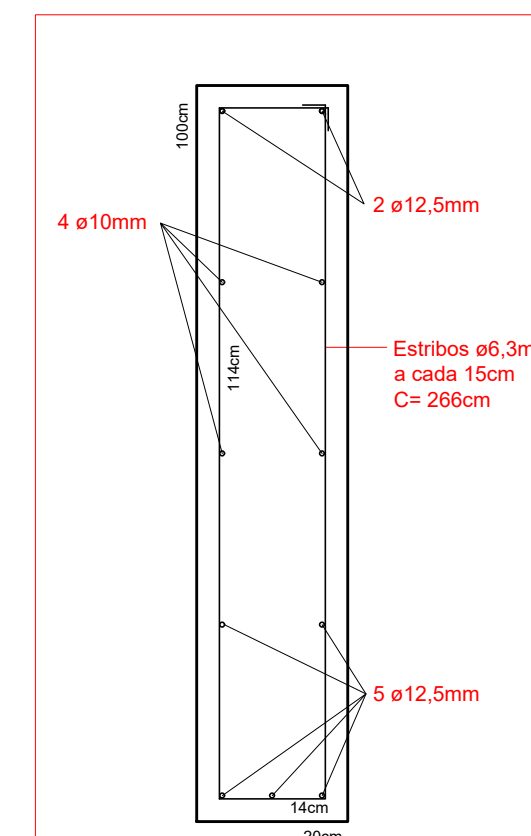


VIGA V01

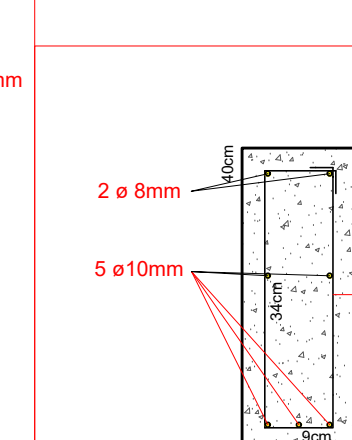


VIGA V02

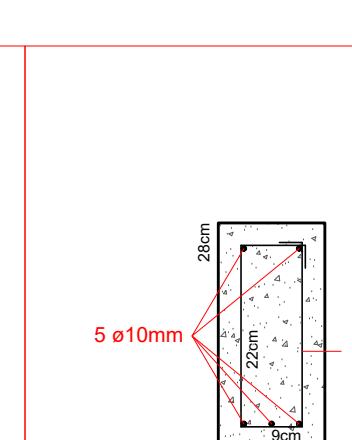


VIGA V03

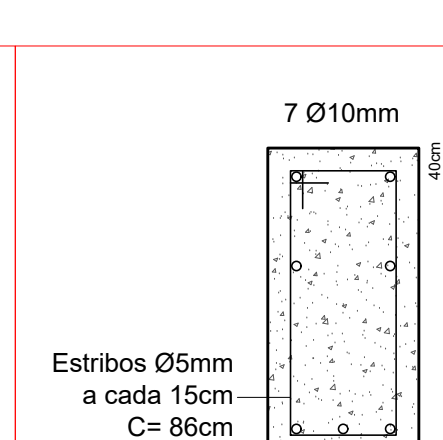


VIGA V04

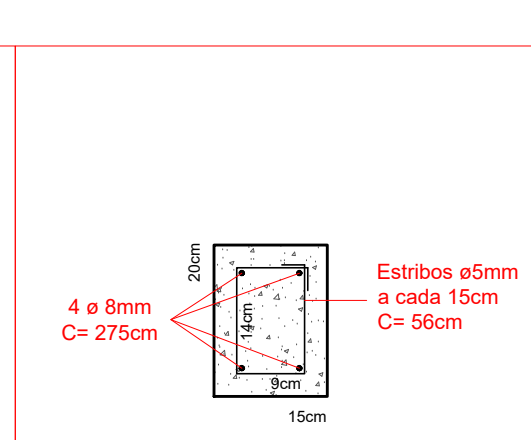


VIGA V05 (RESPALDO
PLATIBANDA e RESPALDO DOS
MUIROS - SEM FUNÇÃO
ESTRUTURAL)

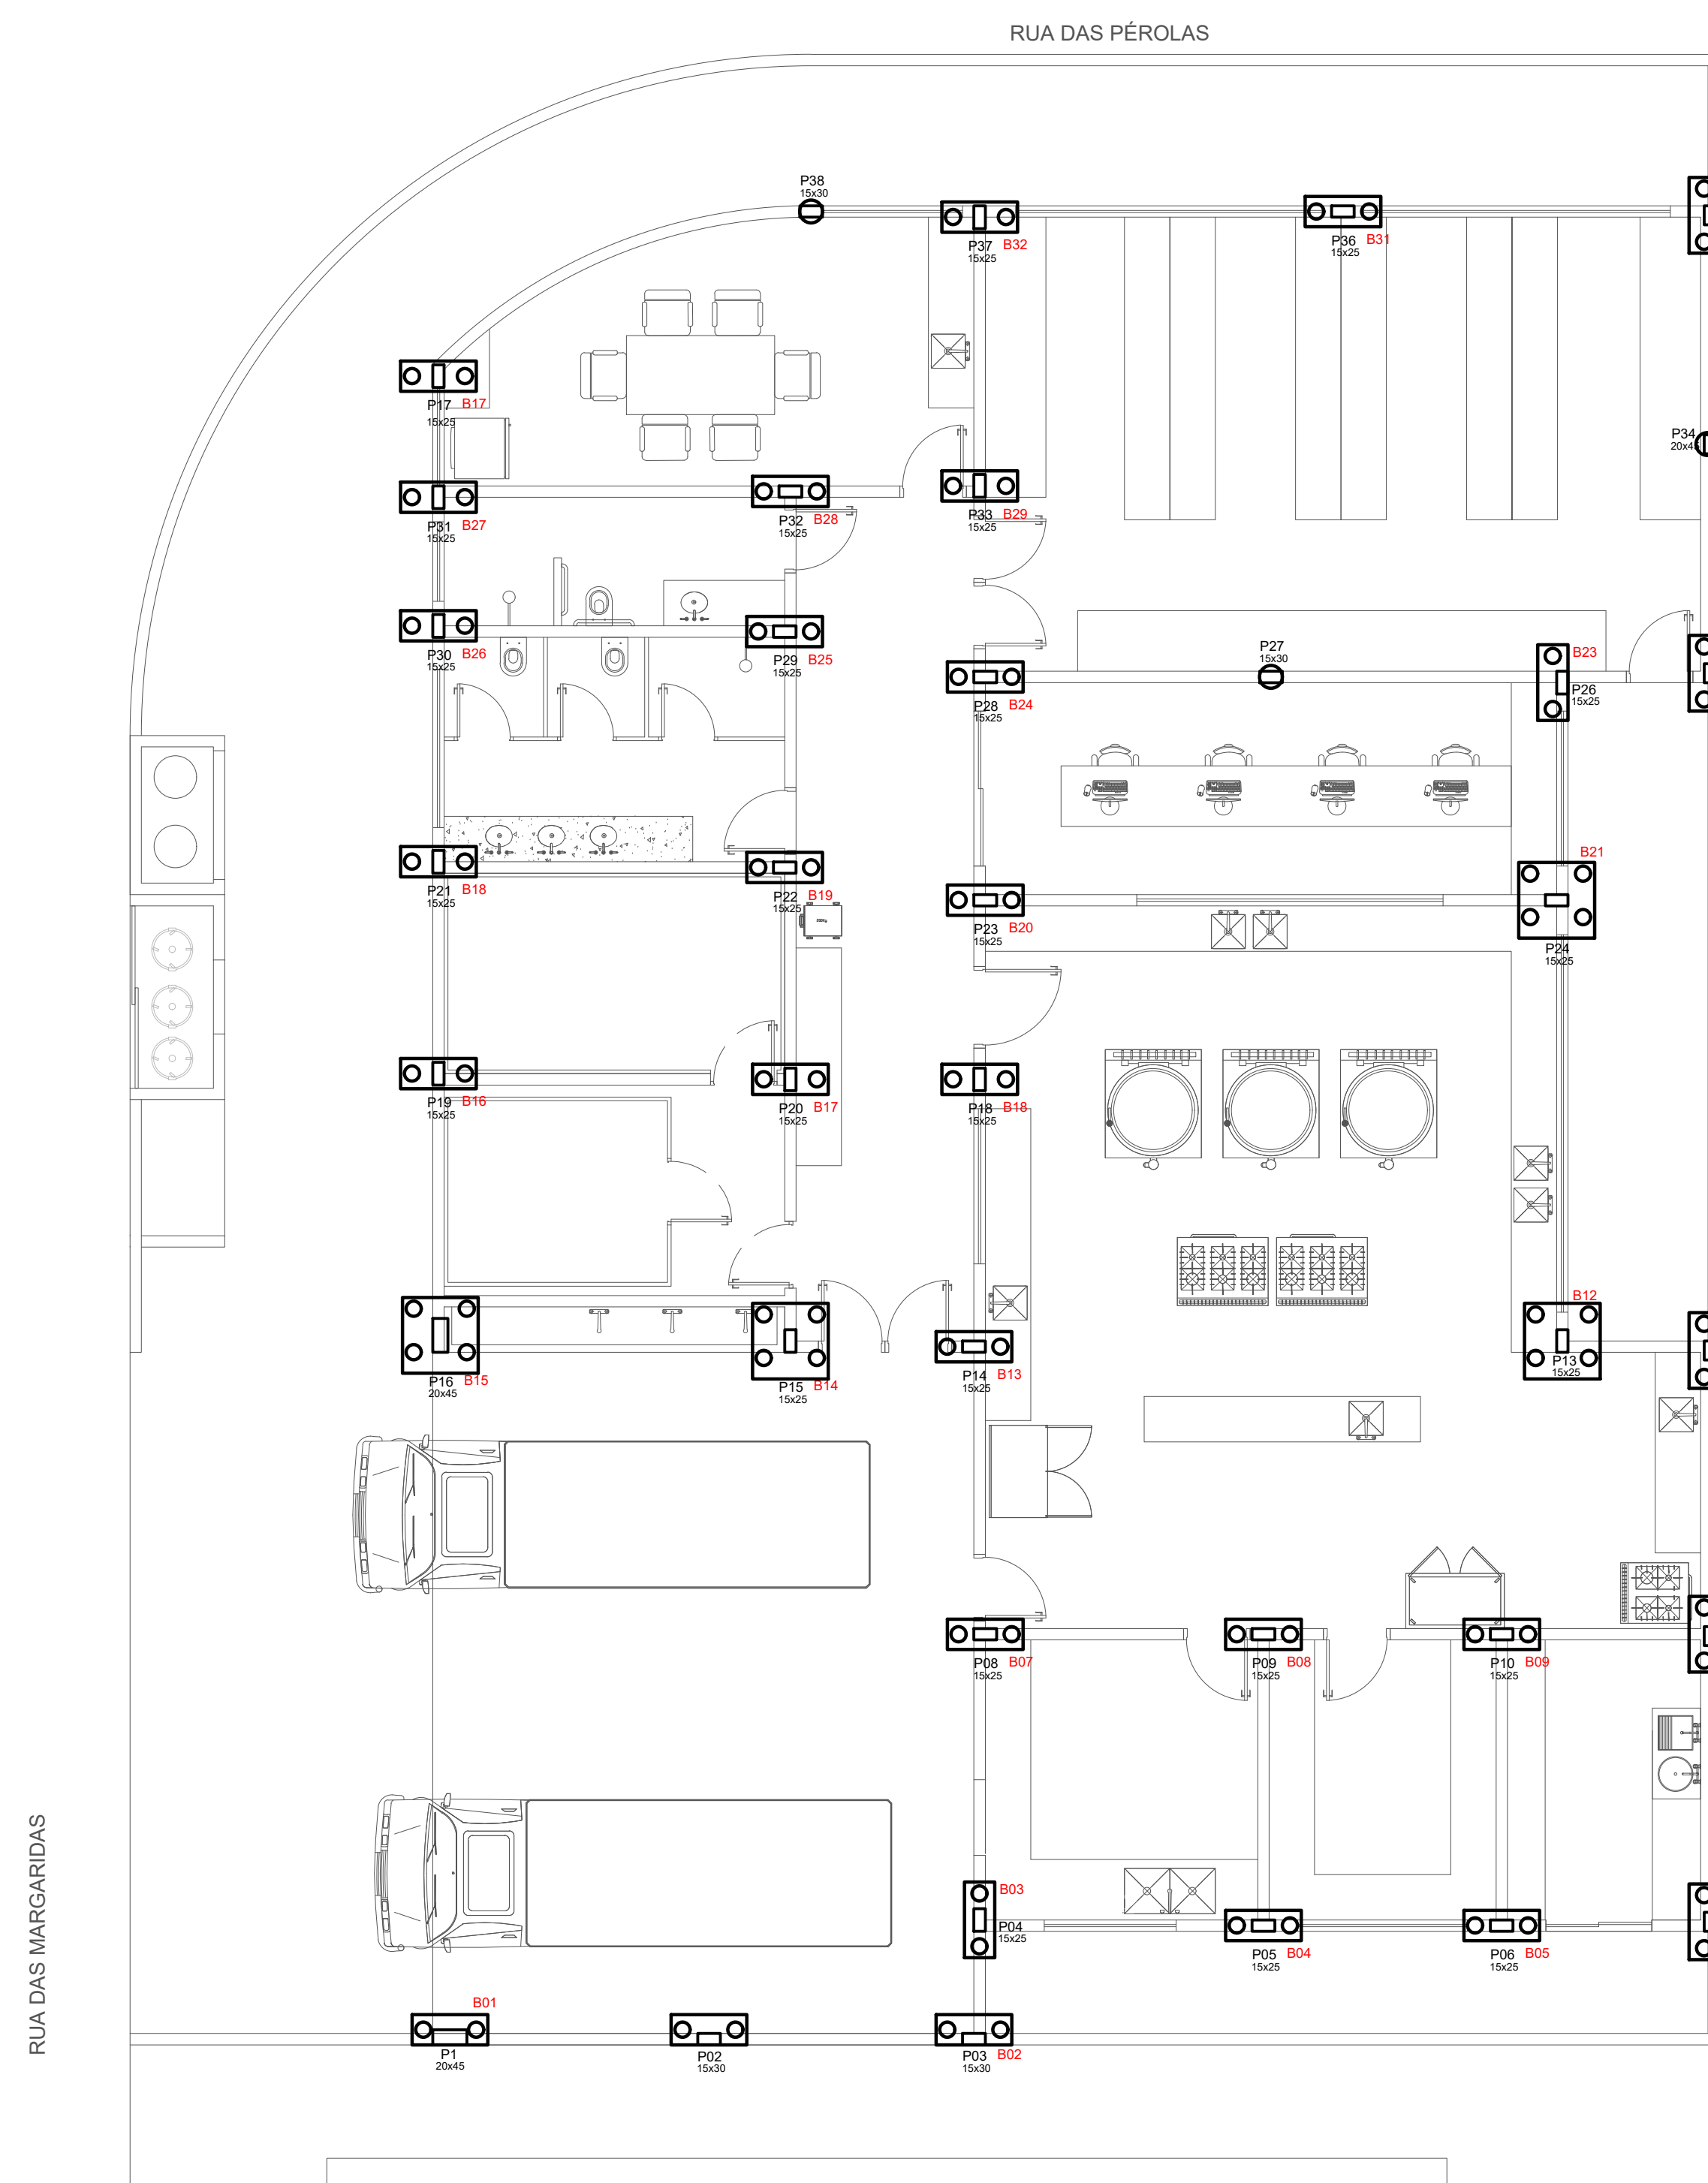

BLOCOS E ESTACAS - FUNDAÇÃO
escala: 1/75

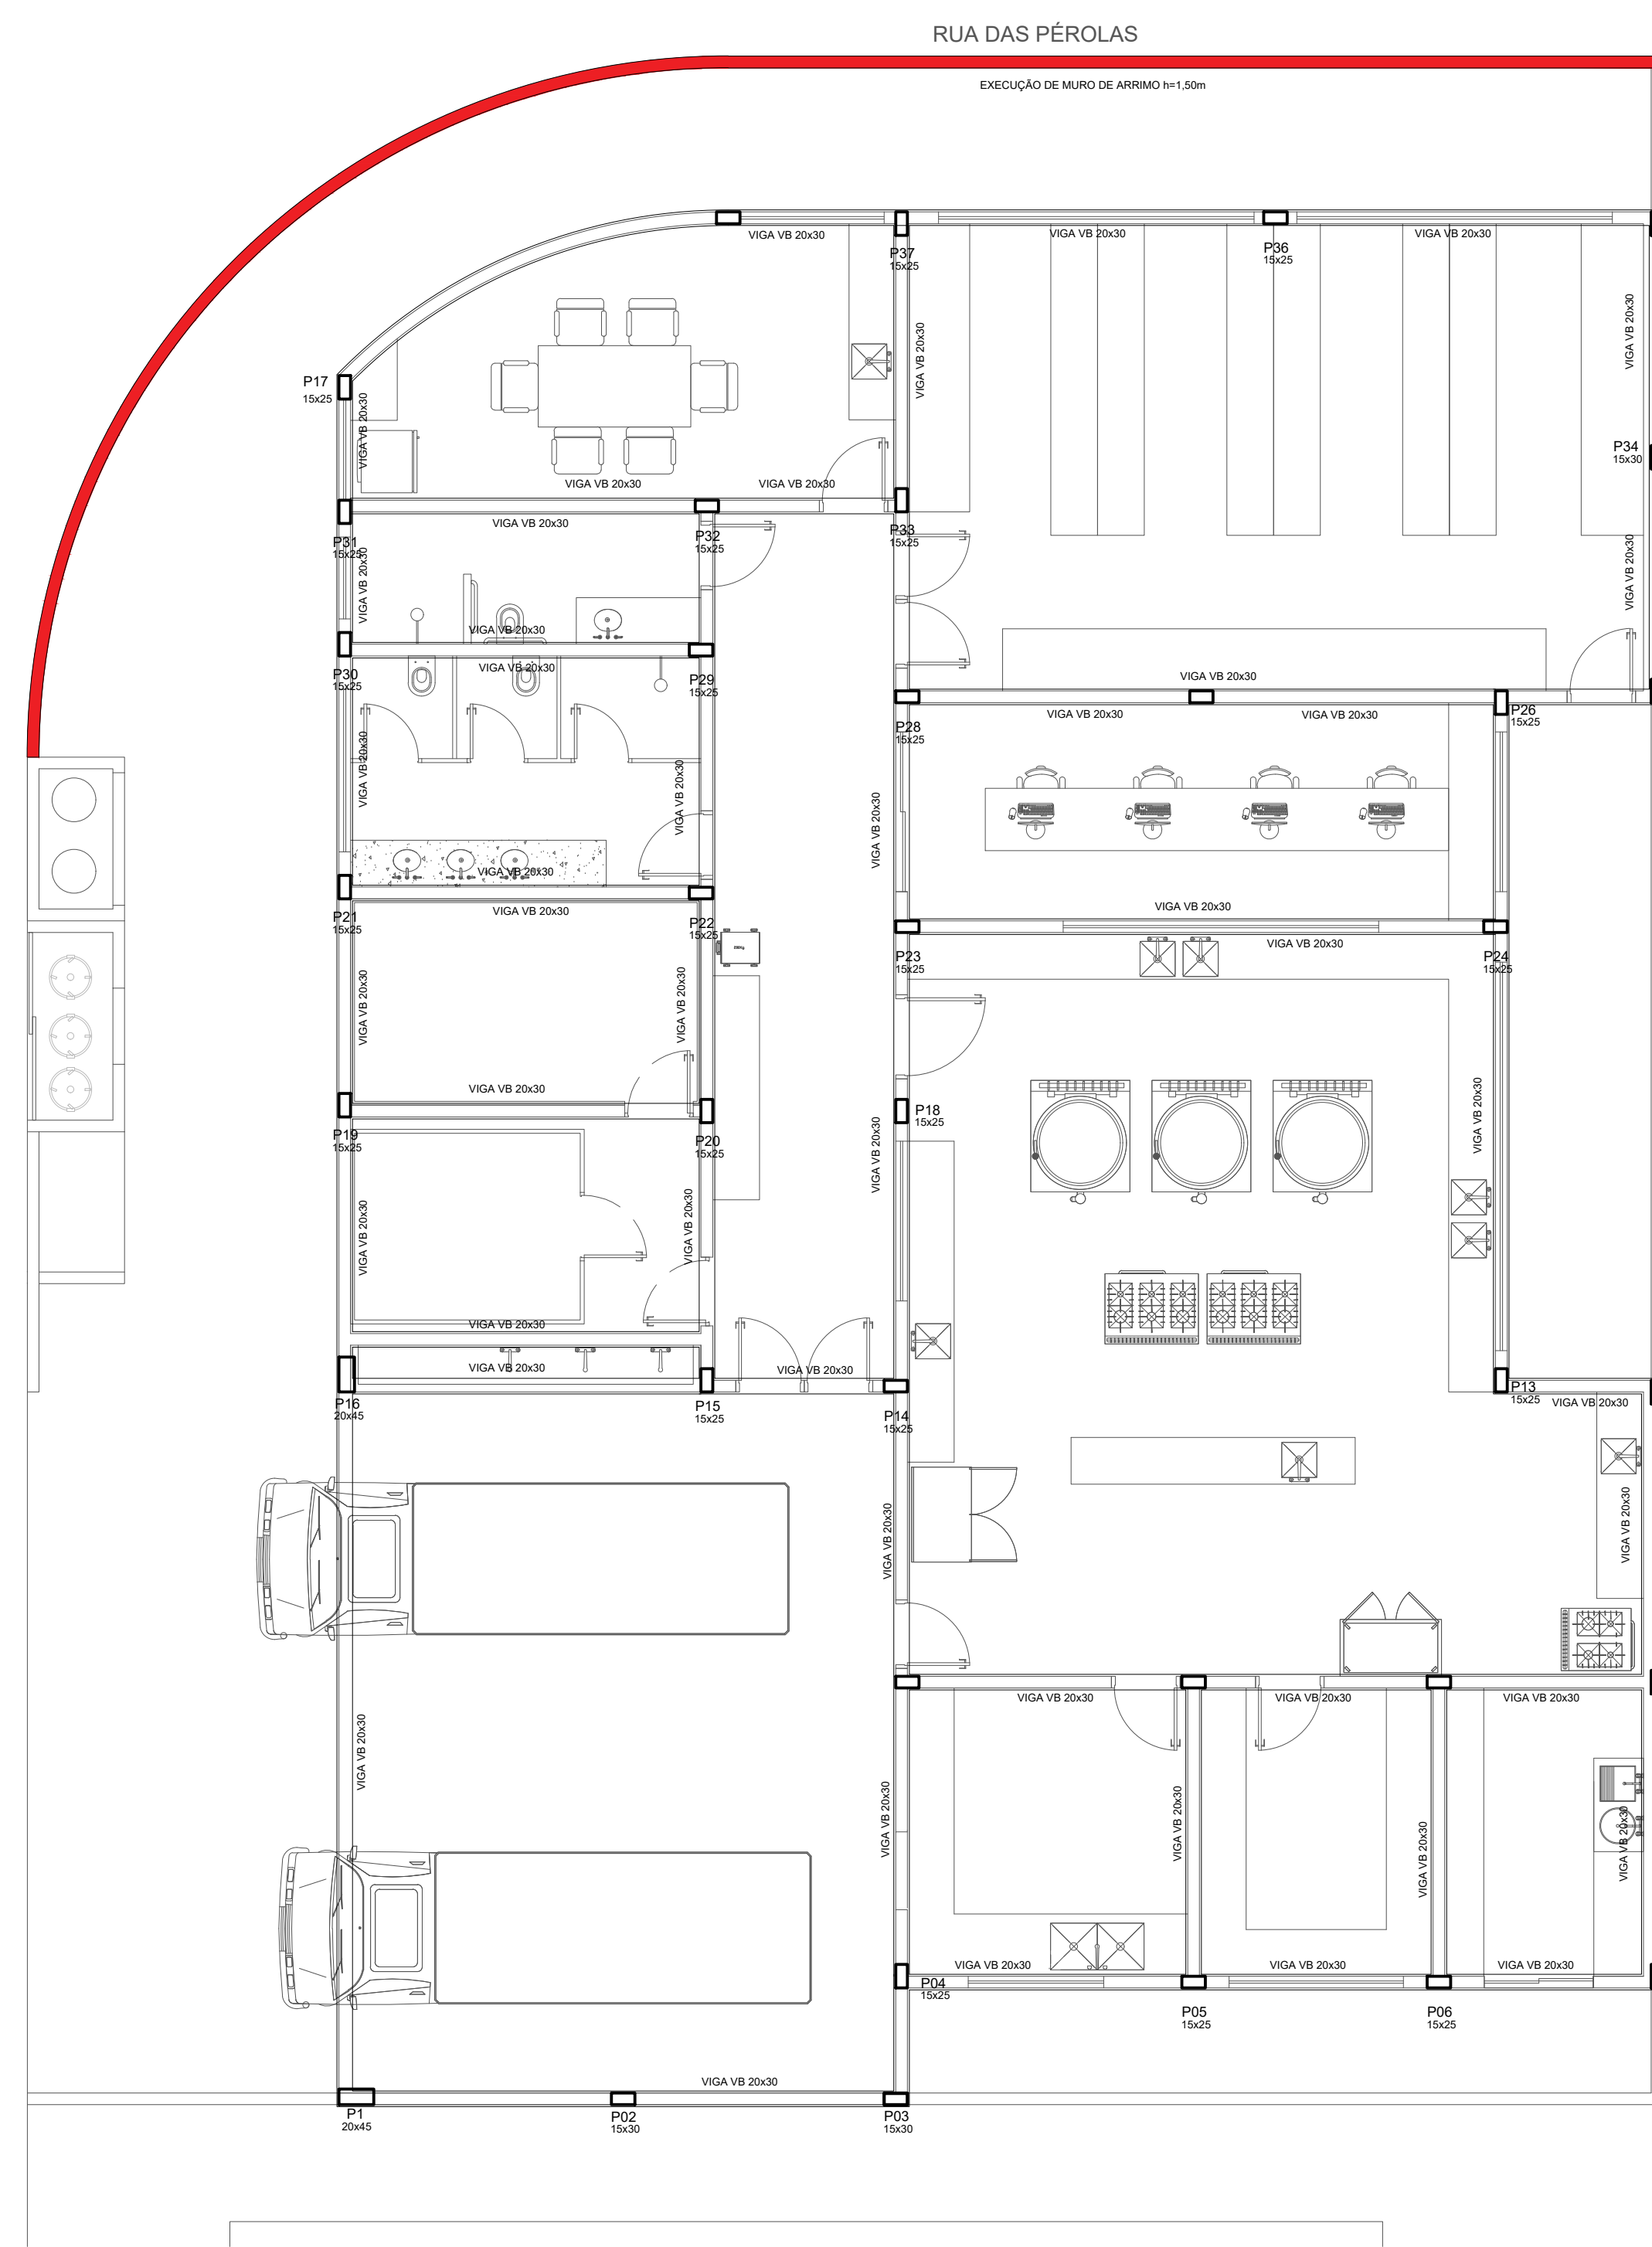

FORMAS DA VIGA BALDRAME - FUNDAÇÃO
escala: 1/75

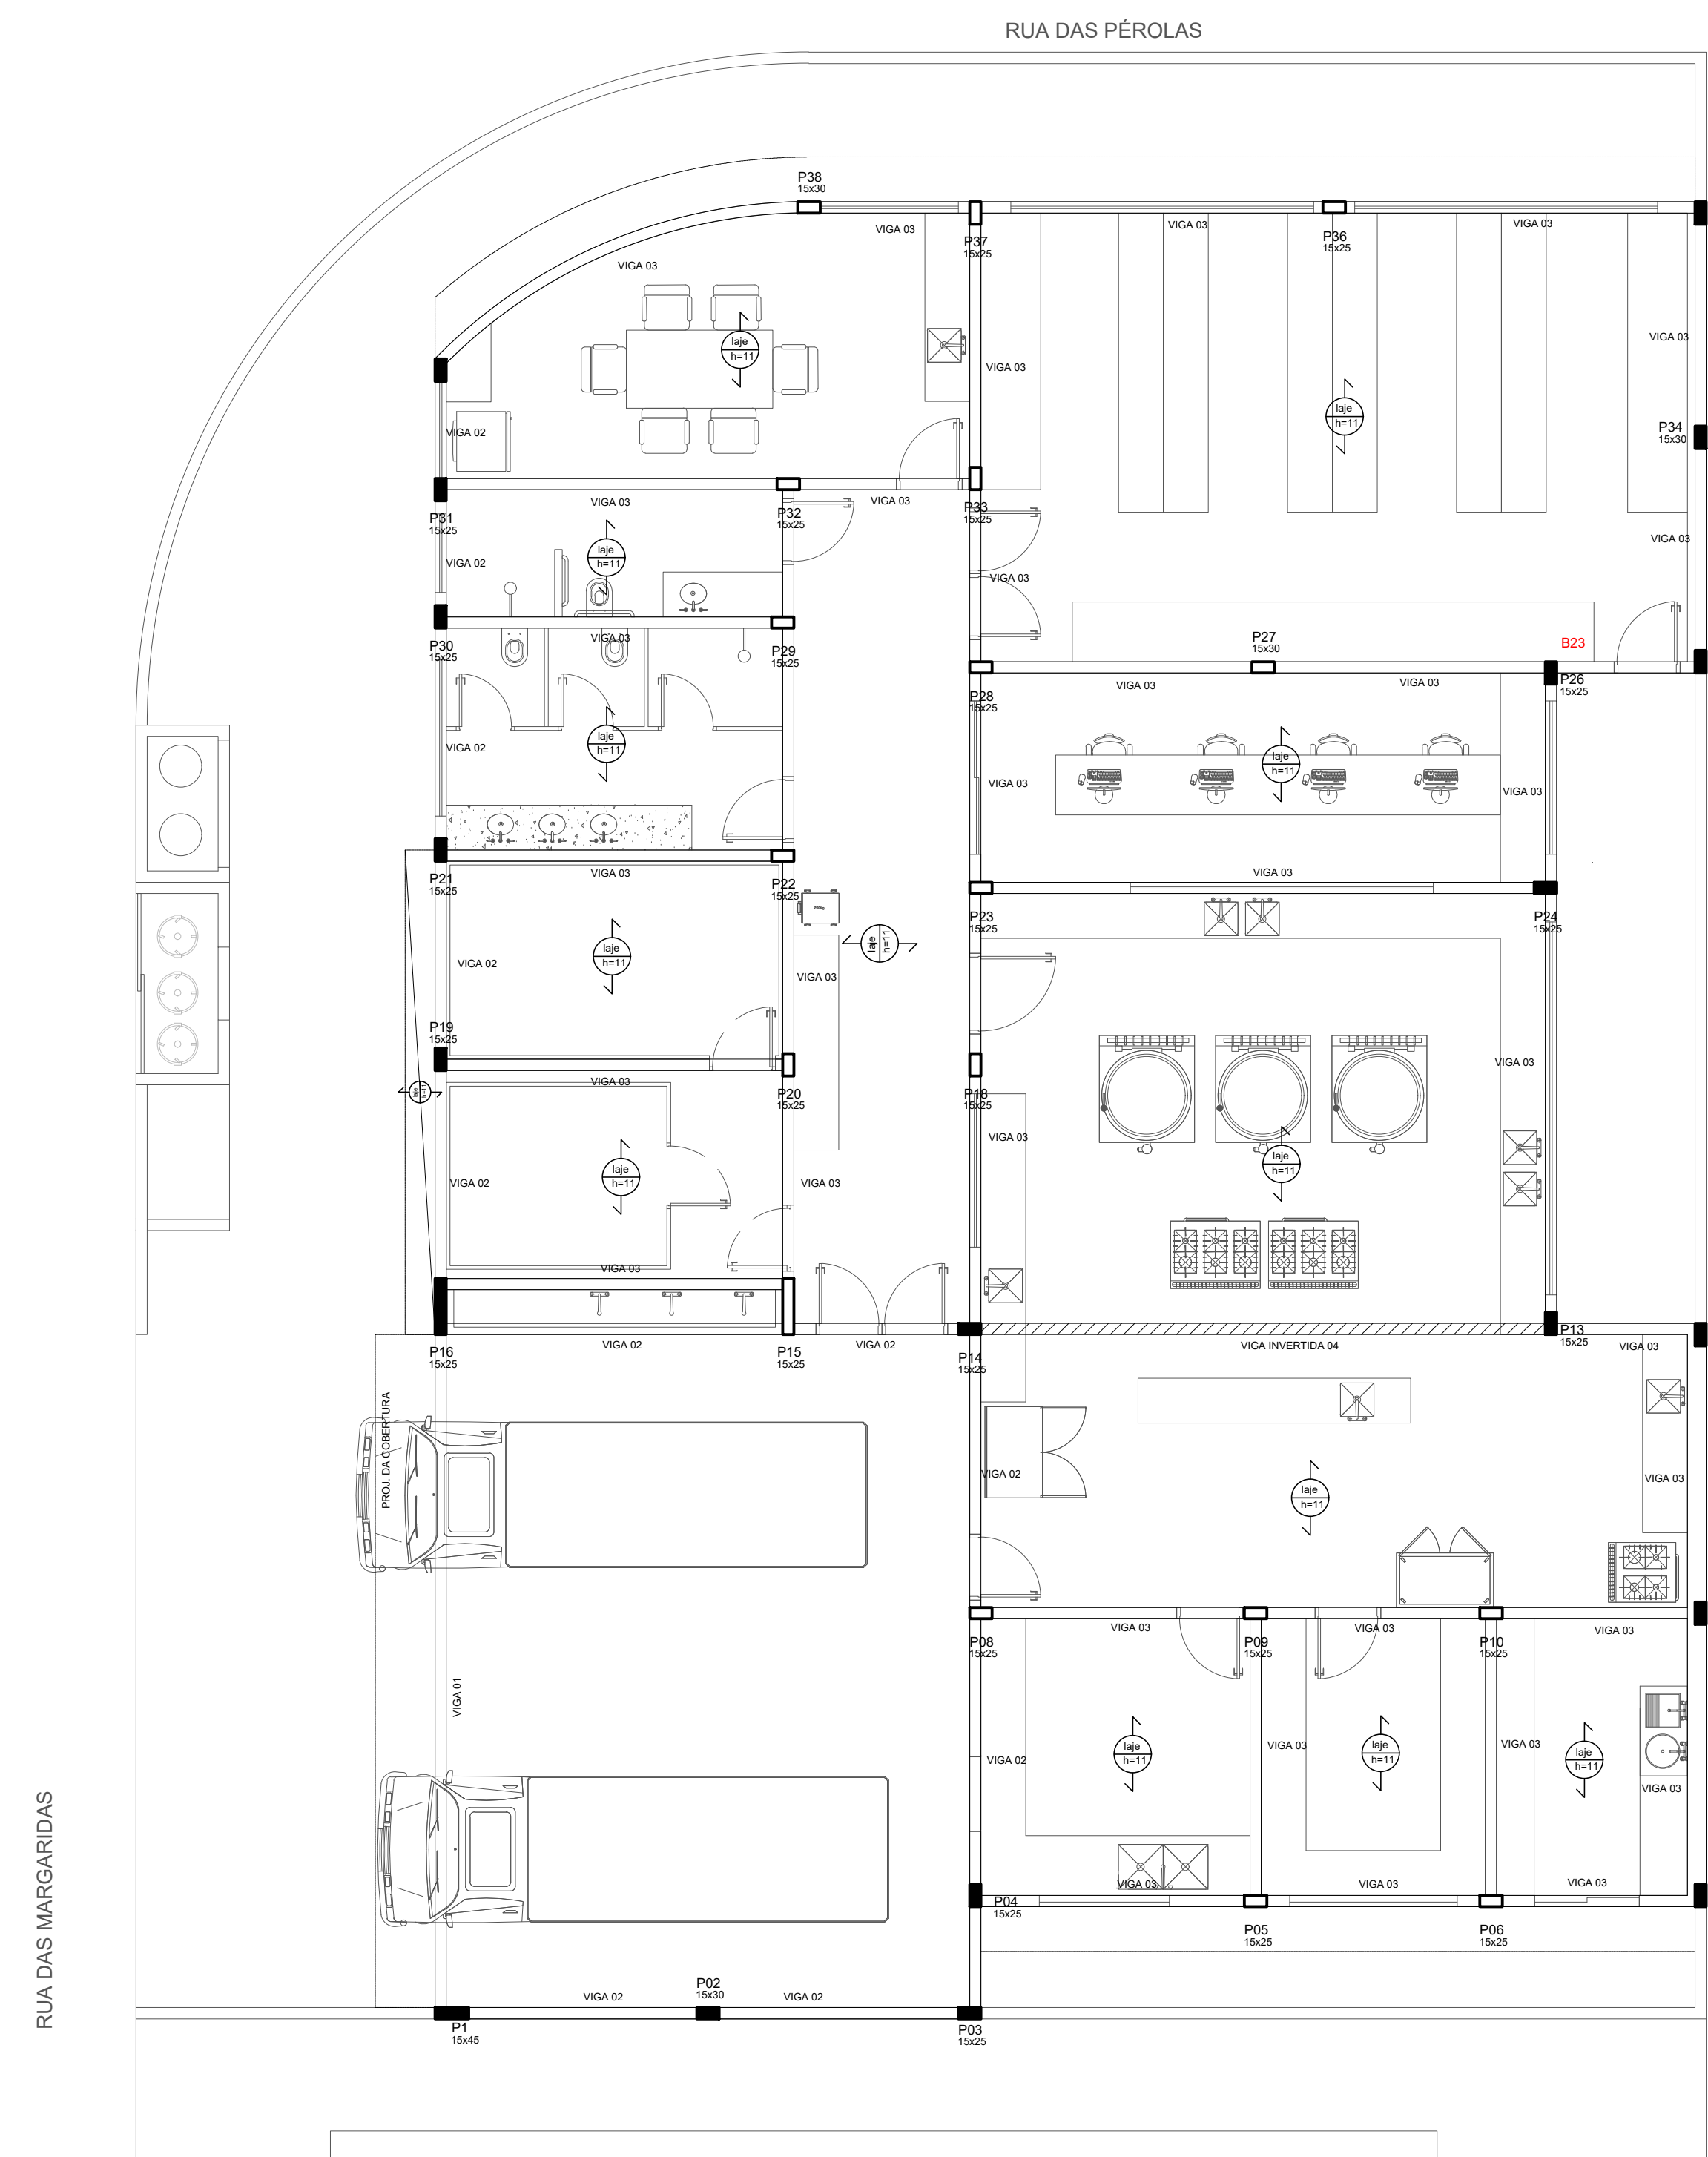

VIGAS
escala: 1/75

PROJETO ESTRUTURAL FOLHA 1/1

ASSUNTO - CONSTRUÇÃO DA COZINHA PILOTO

LOCAL - RUA DAS MARGARIDAS, SIN - ÁREA INSTITUCIONAL 1 - JARDIM SÃO FRANCISCO XAVIER - BASTOS SP

INTERESSADA - PREFEITURA MUNICIPAL DE BASTOS

ESCALA - INDICADAS

SITUAÇÃO SEM ESCALA

QUADRO DE ÁREAS

TERRENO	1.015,24m²
EXISTENTE A MANter	224,95m²
A CONSTRUIR	377,89m²
TOTAL DA CONSTRUÇÃO	602,85m²
ÁREA LIVRE	412,39m²
TAXA DE OCUPAÇÃO	59,38%

SÉRGIO MASAO HOSSOYA
Engº Civil - CREA/SP 0681320697

KLEBER LOPES DE SOUSA
Prefeito Municipal

PREFEITURA MUNICIPAL DE BASTOS
Rua Ademar de Barros, 600 - Telefone (14) 3478-6800 - Centro
Bastos/SP - CEP 17090-035 - e-mail: planejamento@bastos.sp.gov.br