



PROJETO - EXECUÇÃO DE OBRAS DE INFRAESTRUTURA - Construção de praça, execução de calçadas, sinalização viária e acessibilidade


ASSUNTO - PROJ. ELÉTRICO - ÁREA VERDE 2 E ÁREA INSTITUCIONAL 2

LOCAL - LOTEAMENTO JARDIM NOVO BASTOS
CONJUNTO HABIT. "PREF. MASSAHARU MATSUBARA"
BASTOS H - BASTOS-SP

INTERESSADO - PREFEITURA MUNICIPAL DE BASTOS

ESCALA - INDICADAS

SITUAÇÃO SEM ESCALA

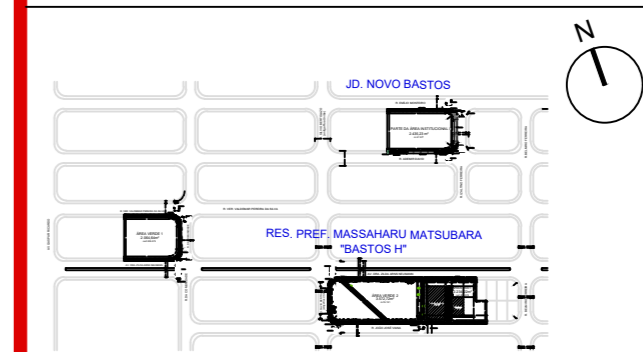

SÉRGIO MASAO HOSSOYA
ENGº CIVIL - CREA SP - 5061329667

ÁREAS:

ÁREA VERDE 2.....	3.572,72m ²
PISO INTERTRAVADO.....	752,50m ²
ÁREA VERDE 1.....	2.064,64m ²
PISO INTERTRAVADO.....	361,95m ²
PARTE DA ÁREA INSTITUCIONAL I.....	2.435,23m ²
PISO INTERTRAVADO.....	268,60m ²
ÁREA INSTITUCIONAL 2.....	2.234,22m ²
PISO INTERTRAVADO.....	413,90m ²

KLEBER LOPES DE SOUSA
Prefeito Municipal

AV. DRA. ZILDA ARNS NEUMANN

ÁREA VERDE 2
3.572,72m²

ÁREA INST. 2
2.234,22m²

CAMPO DE FÚTEBOL DE AREIA
585,52m²

VOLEI DE AREIA
218,09m²

R. JOÃO JOSÉ VIANA

PLANTA - ELÉTRICA
ESCALA 1:300

