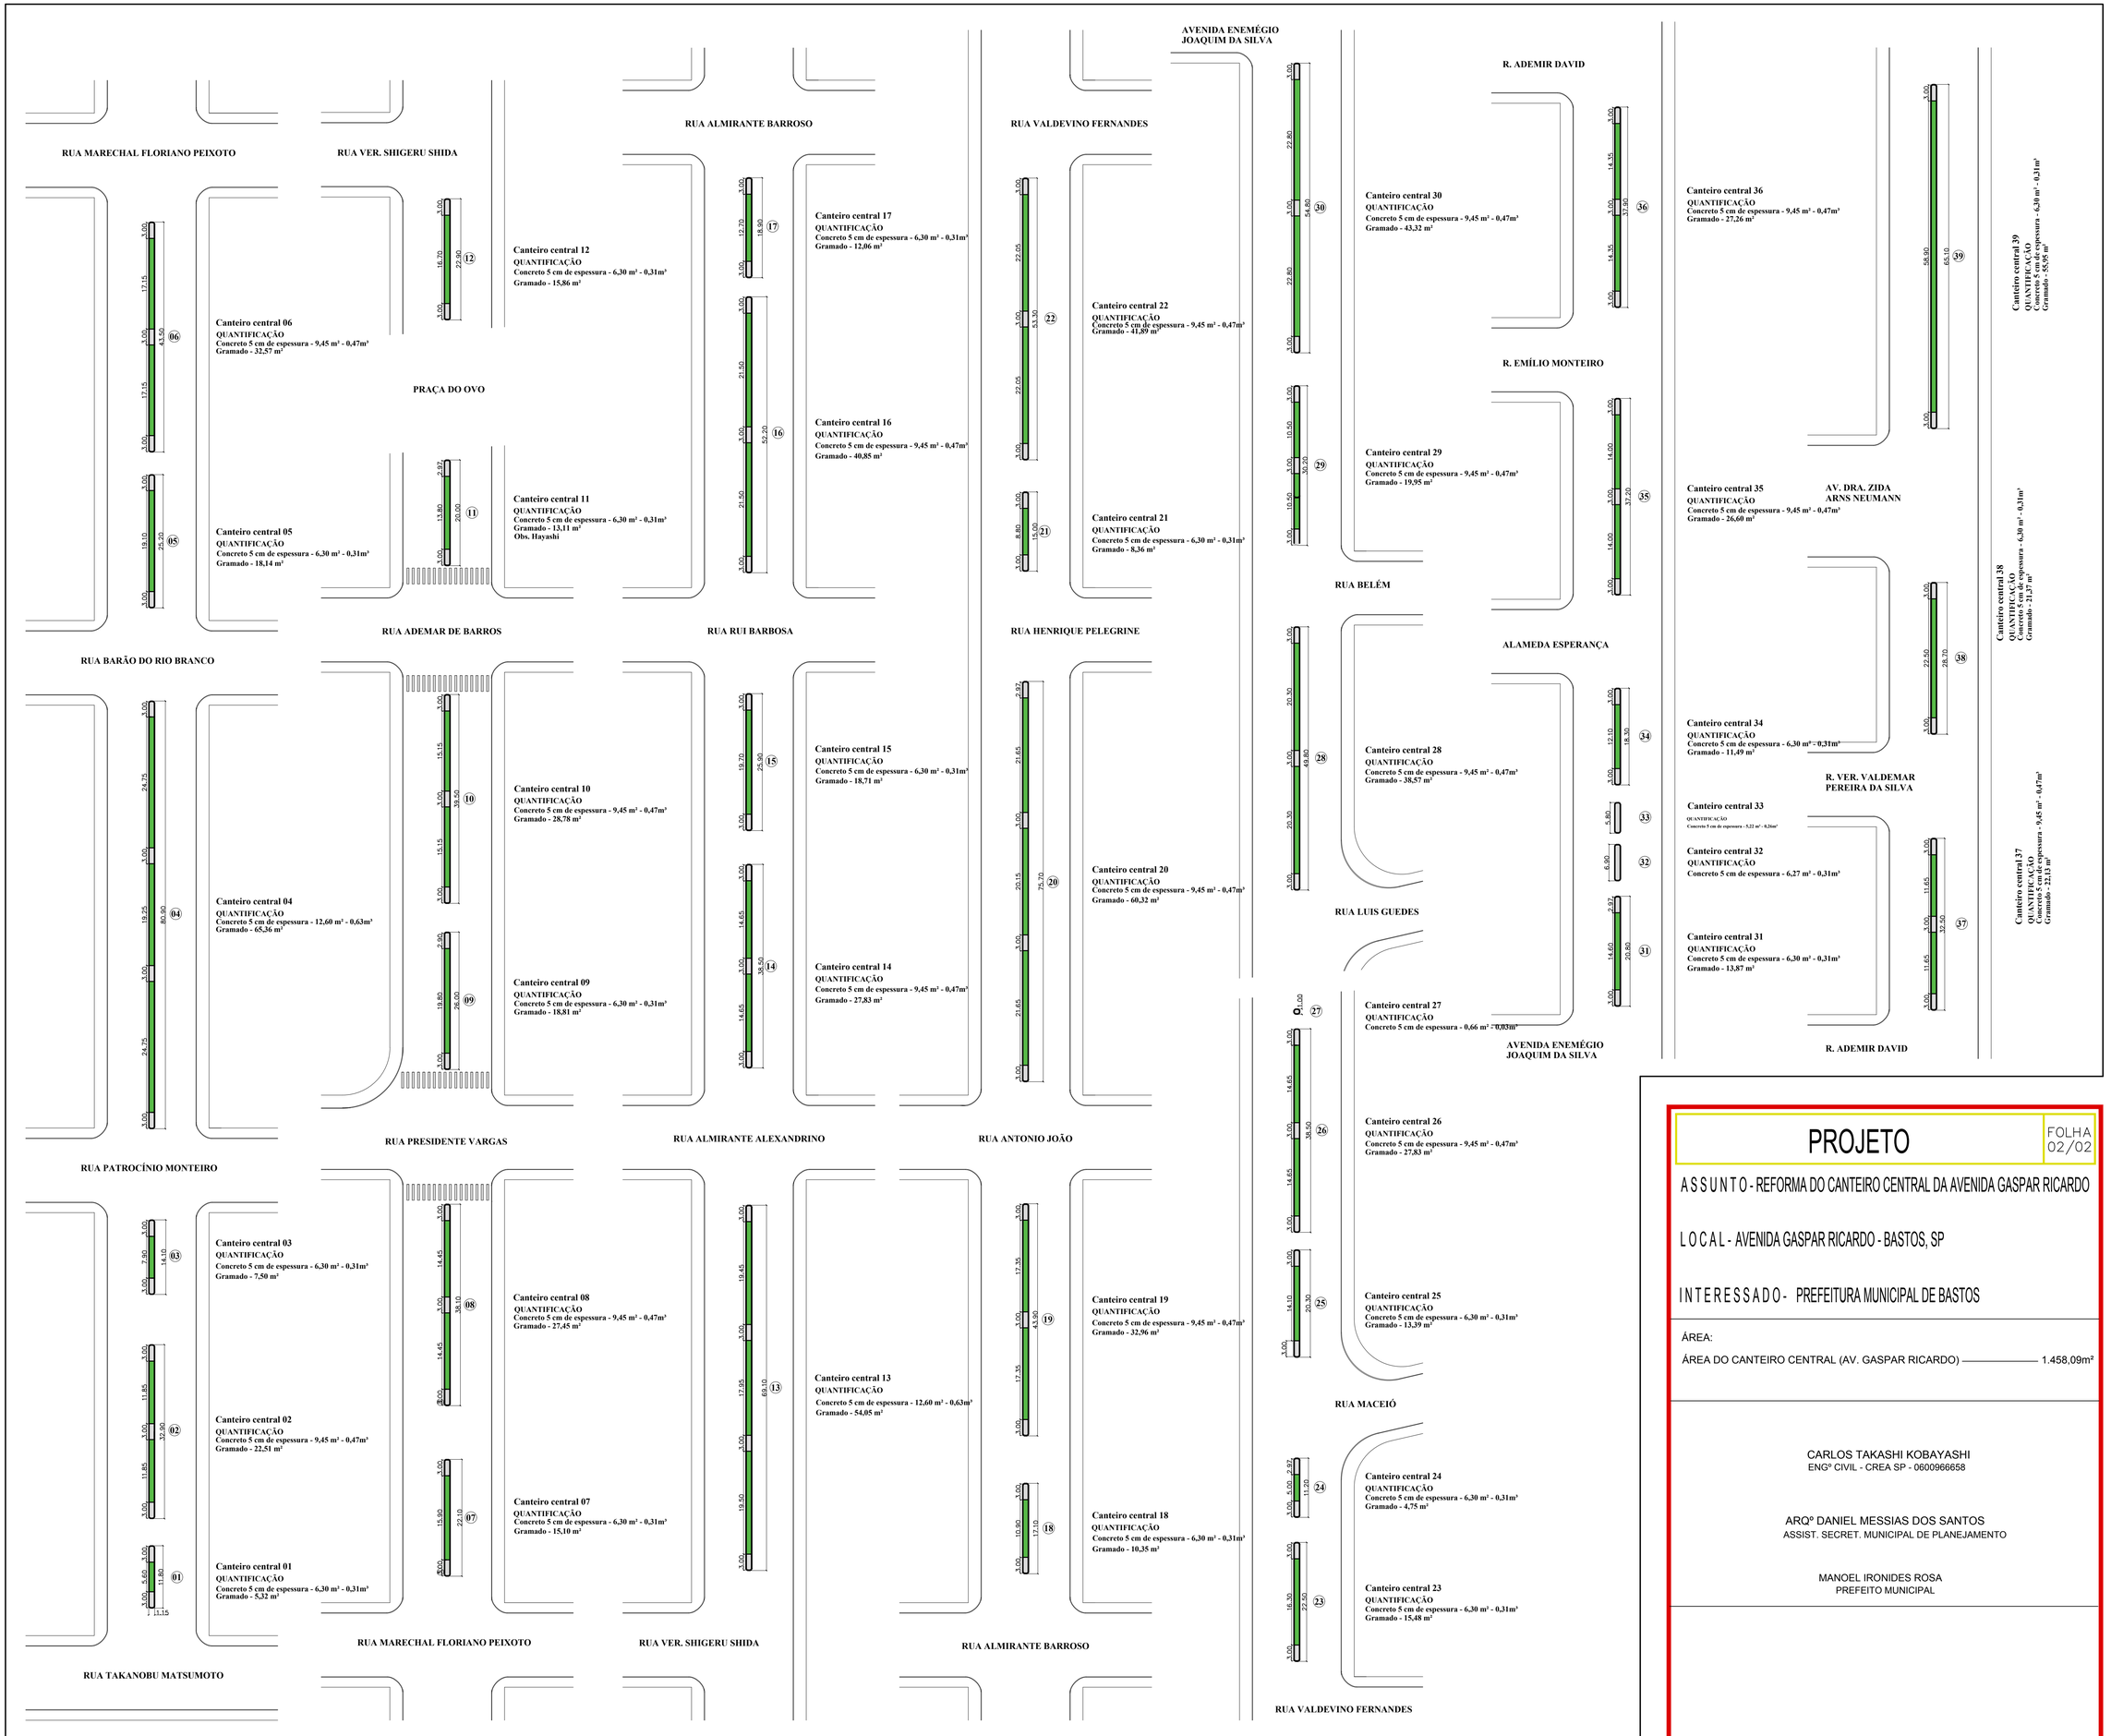

PROJETO

FOLHA 02/02

ASSUNTO - REFORMA DO CANTEIRO CENTRAL DA AVENIDA GASPAR RICARDO

LOCAL - AVENIDA GASPAR RICARDO - BASTOS, SP

INTERESSADO - PREFEITURA MUNICIPAL DE BASTOS

ÁREA:

ÁREA DO CANTEIRO CENTRAL (AV. GASPAR RICARDO) ———— 1.458,09m²

CARLOS TAKASHI KOBAYASHI
ENGº CIVIL - CREA SP - 0600966658

ARQº DANIEL MESSIAS DOS SANTOS
ASSIST. SECRET. MUNICIPAL DE PLANEJAMENTO

MANOEL IRONIDES ROSA
PREFEITO MUNICIPAL

PREFEITURA MUNICIPAL DE BASTOS
Rua Adhemar de Barros, 530 - Telefone(14) 3478-9800 - Centro
Bastos/SP - CEP 17690-000 - Email: pmbplan1@bastos.sp.gov.br