

SALA 5


Nº	TIPO	TENSÃO	POTÊNCIA	CORRENTE
1	ILUM	220V	460VA	2,09A
2	TUG	220V	400VA	1,81A
3	TUE	220V	3600VA	16,36A

SALA 6

Nº	TIPO	TENSÃO	POTÊNCIA	CORRENTE
4	ILUM	220V	460VA	2,09A
5	TUG	220V	400VA	1,81A
6	TUE	220V	3600VA	16,36A

Quantidade	Especificações
4 unid.	→ Tomada Média 1,00m
2 unid.	→ Tomada Alta 2,00m
4 unid.	→○ Tomada Média/ Interruptor
4 unid.	→ Arandela
8 unid.	▬ Luminária Led 80cm

CÔMODO	ÁREA	PERÍMETRO	TUG	ILUM	TUE
SALA 5	30,00m ²	22,00	4x100VA	460VA	1x3600VA
SALA 6	30,00m ²	22,00	4x100VA	460VA	1x3600VA

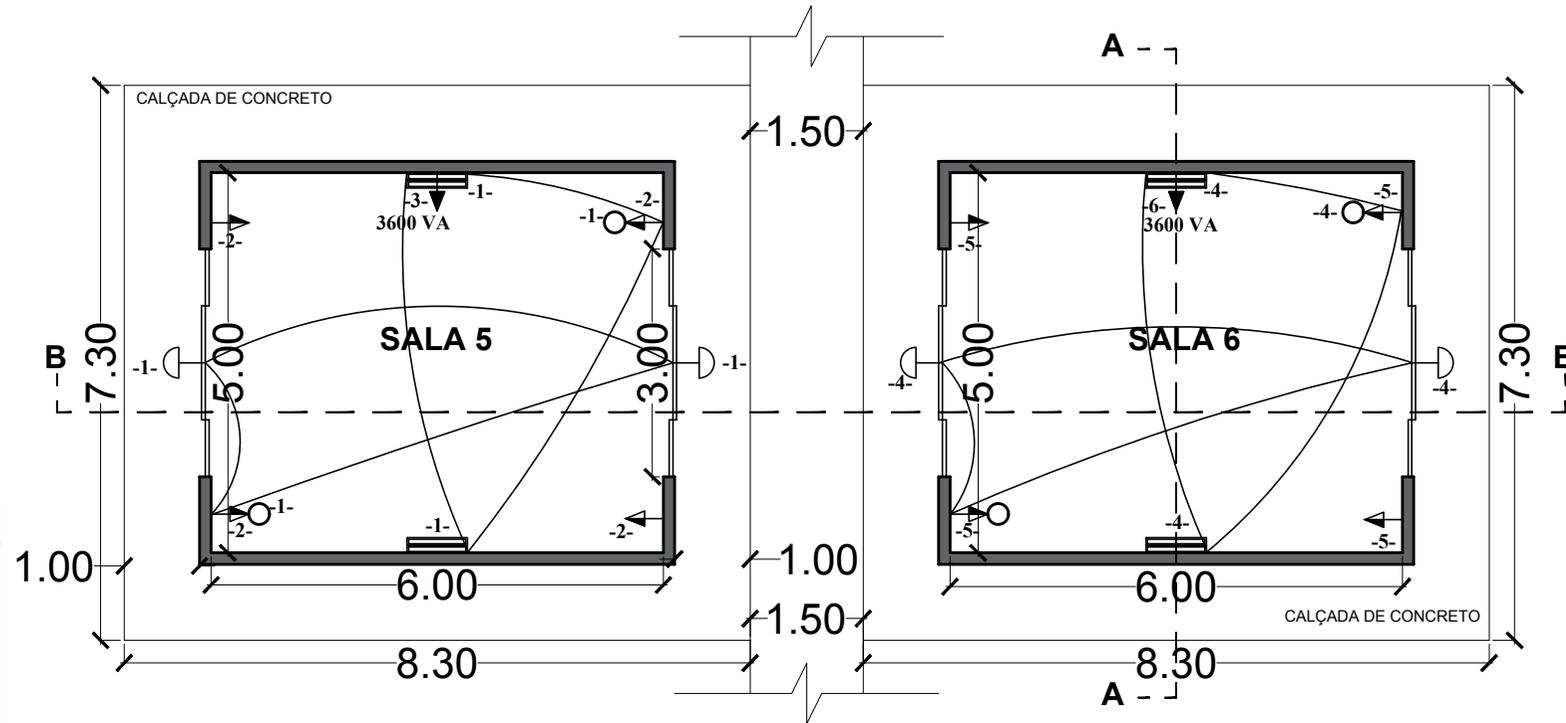

ILUMINAÇÃO E PONTOS DE TOMADAS

Assunto
Ampliação

ESCALA 1/100

Local
EMEI VIII - UD Antério Fernandes



PREFEITURA MUNICIPAL DE BASTOS
Rua Adhemar de Barros, 530 - Telefone (14) 3478-9800 - Centro
Bastos/SP - CEP 17690-000 - Email: pmbplan1@bastos.sp.gov.br

