


CORTE AA

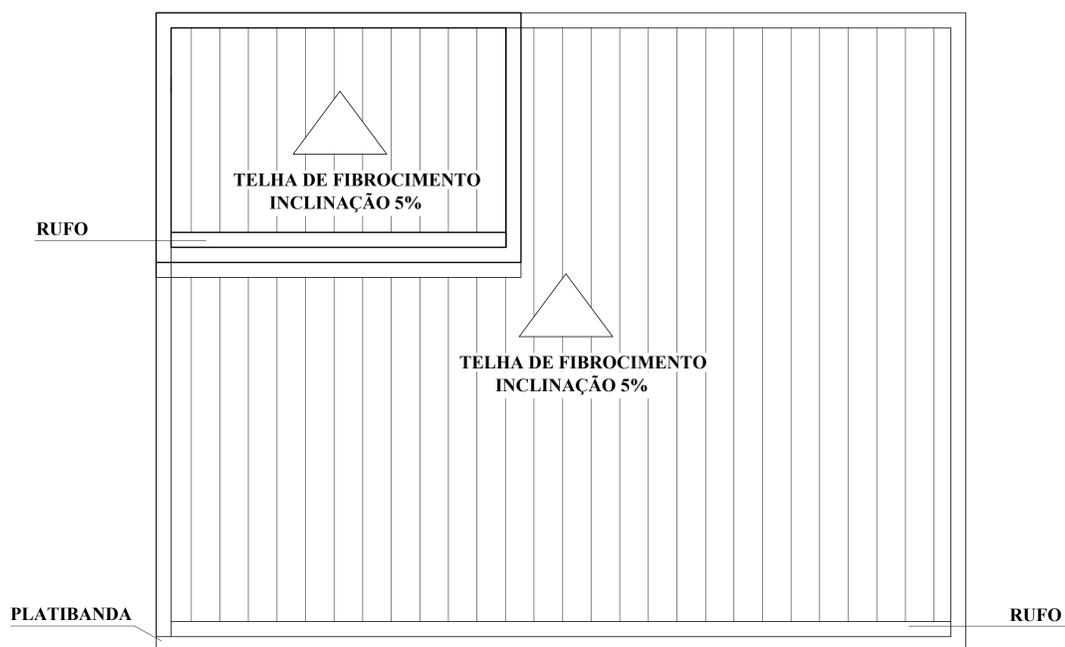

PLANTA DE COBERTURA

PROJETO ARQUITETÔNICO

Construção da Sala de espera outubro / 2018

Central de ambulância Escala 1/100



Secretaria de Planejamento



Mod. 02/2018