




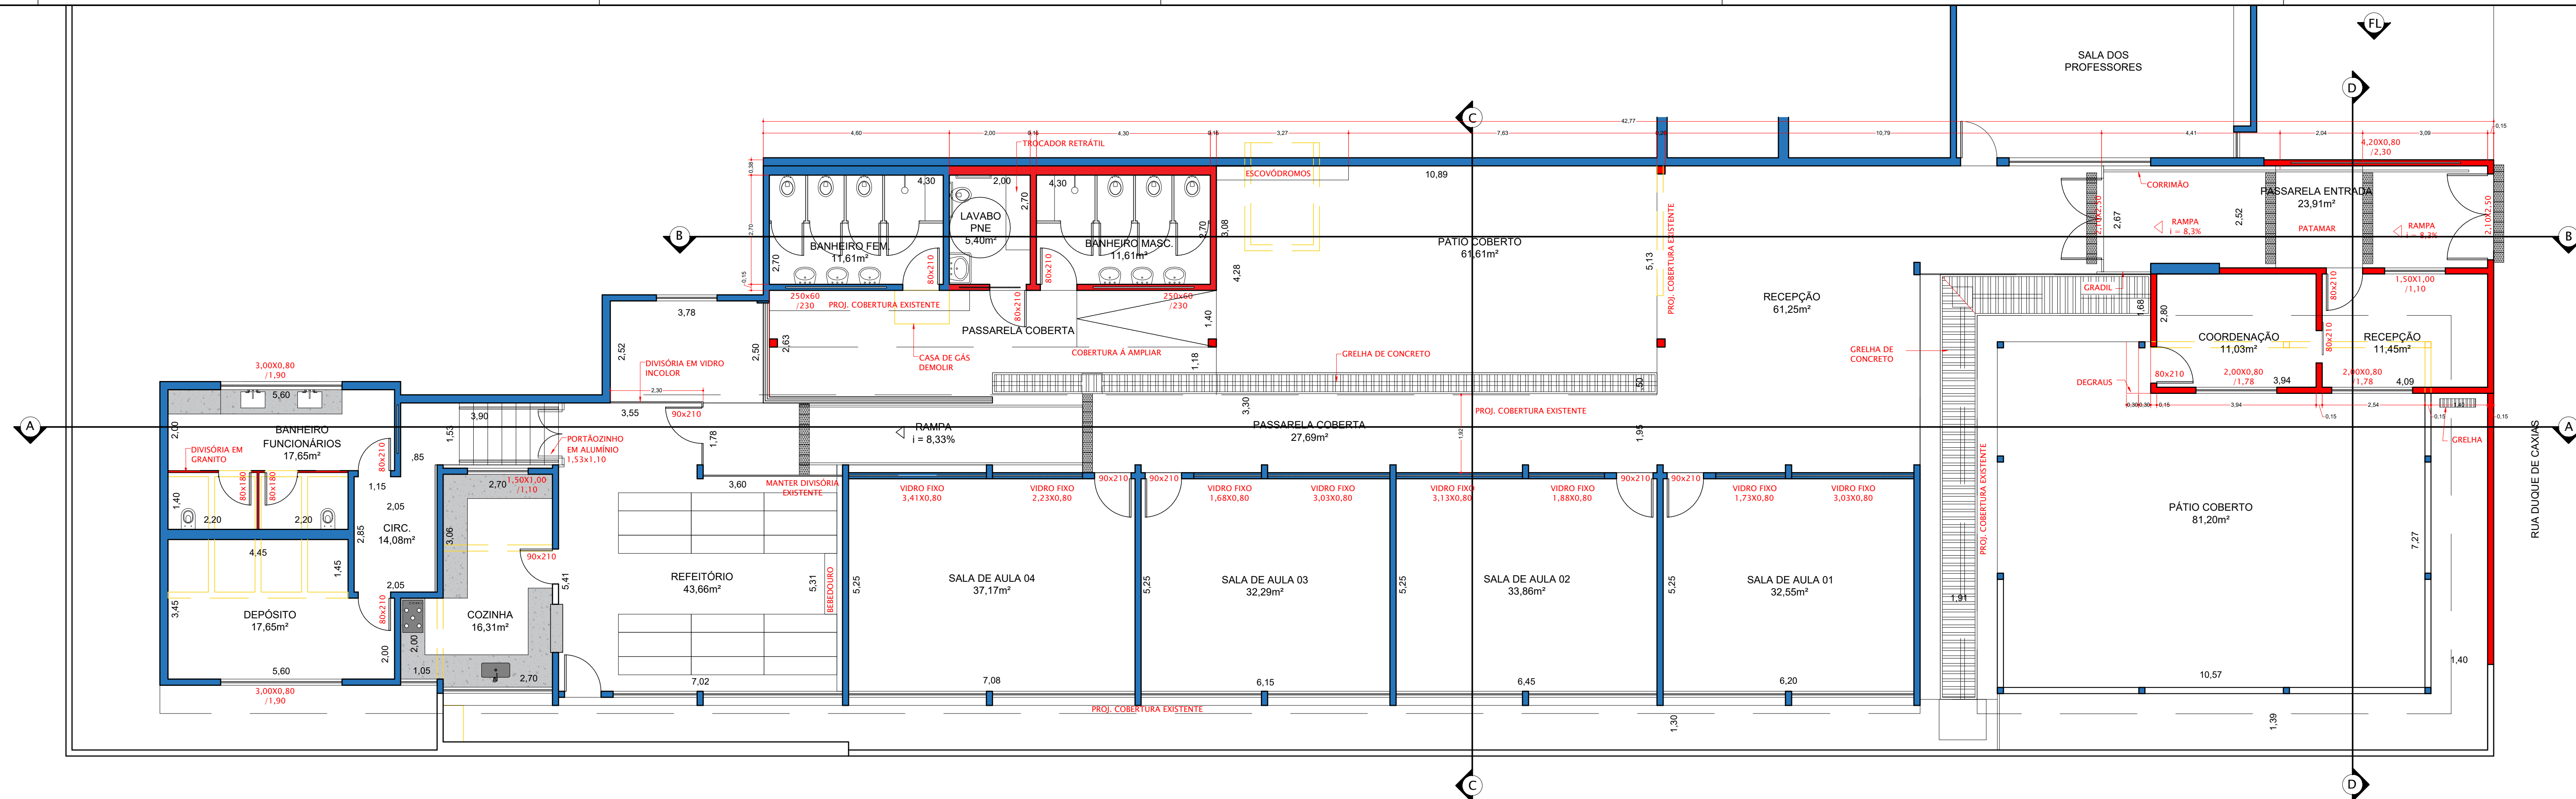


PLANTA
escala: 1/75

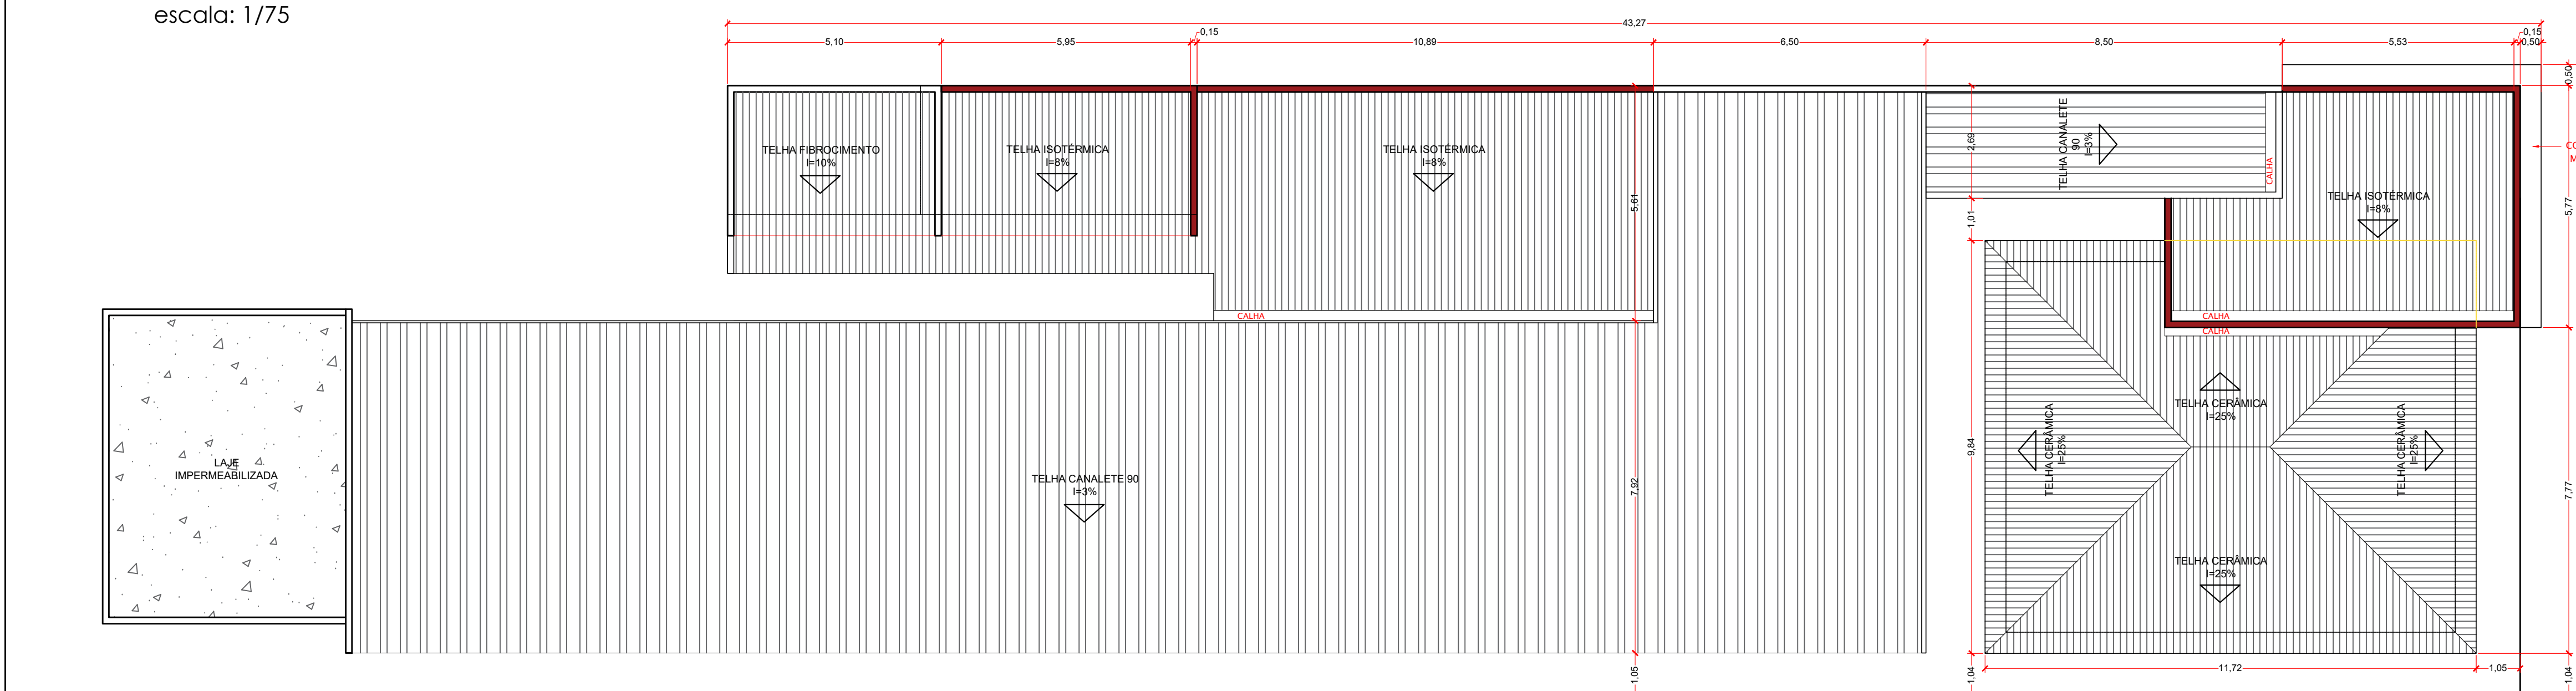


PLANTA DE COBERTURA
escala: 1/100

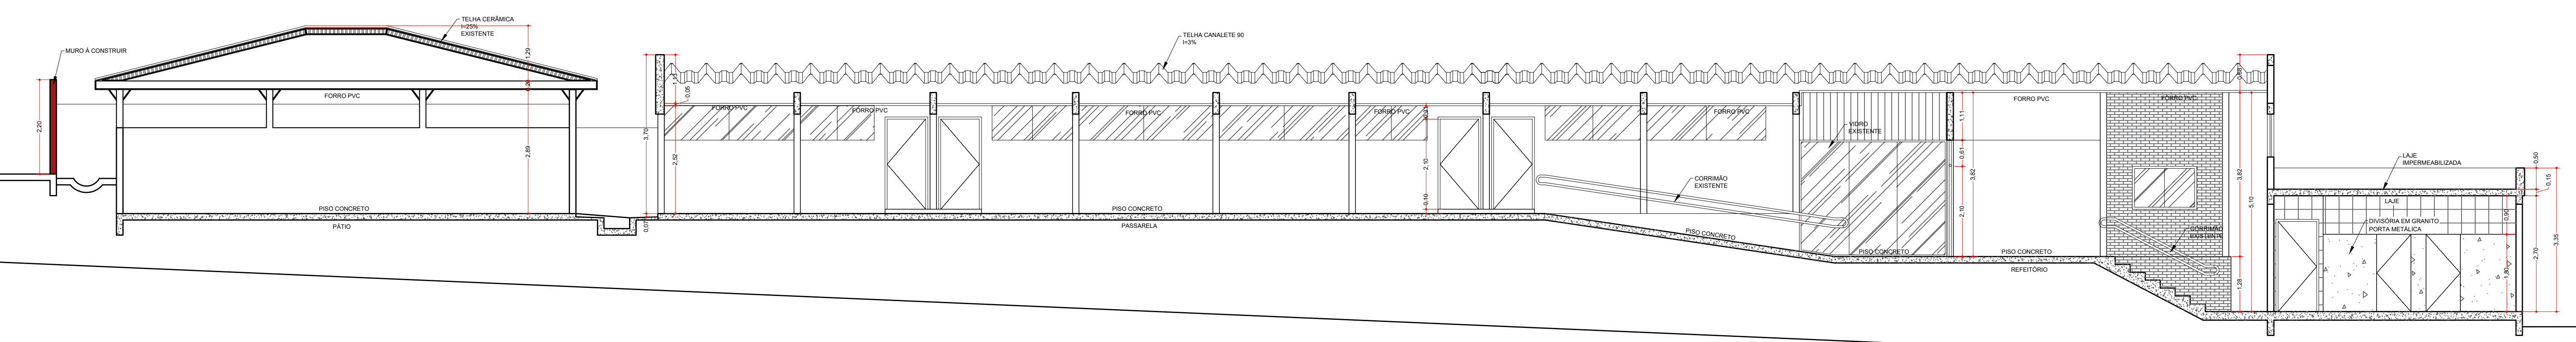


CORTE AA
escala: 1/75

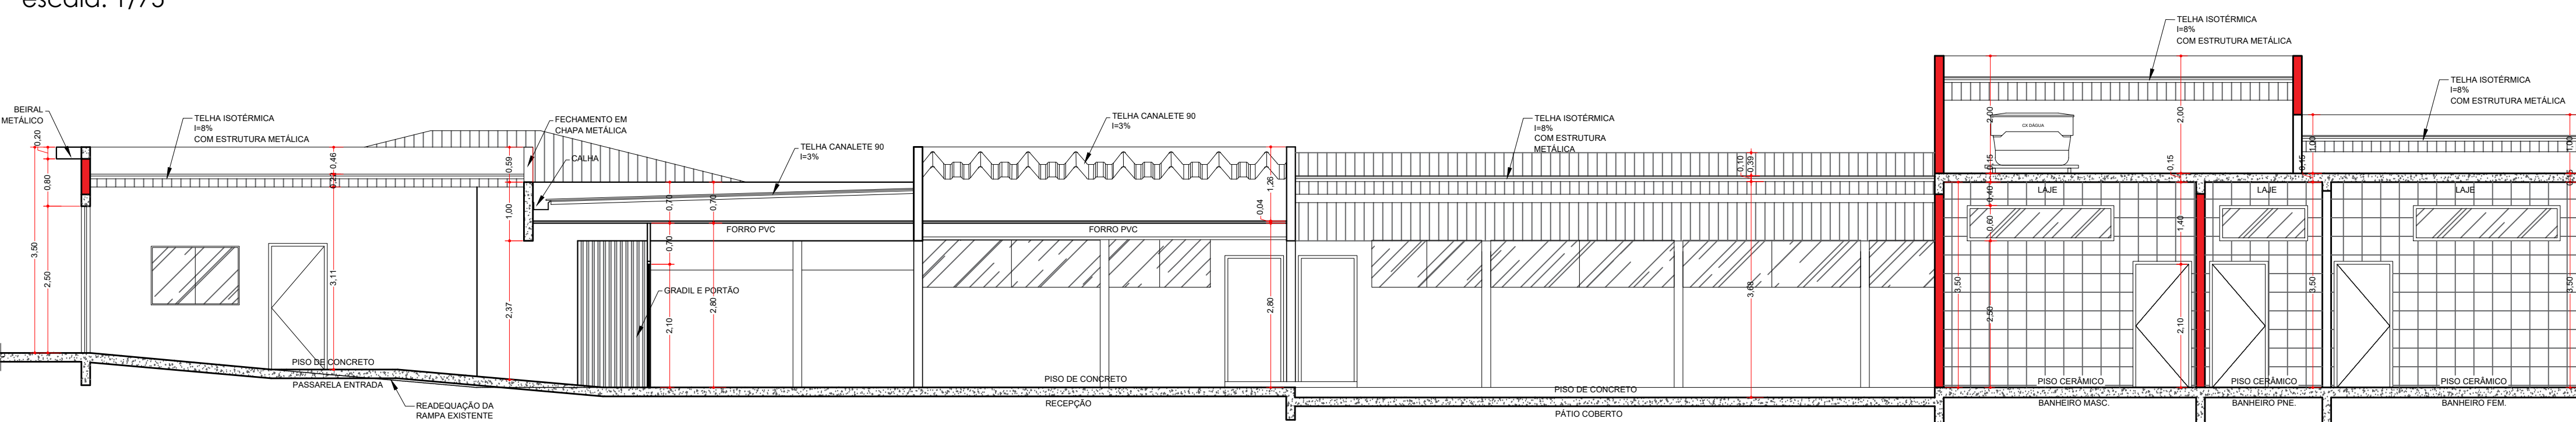

CORTE BB
escala: 1/75

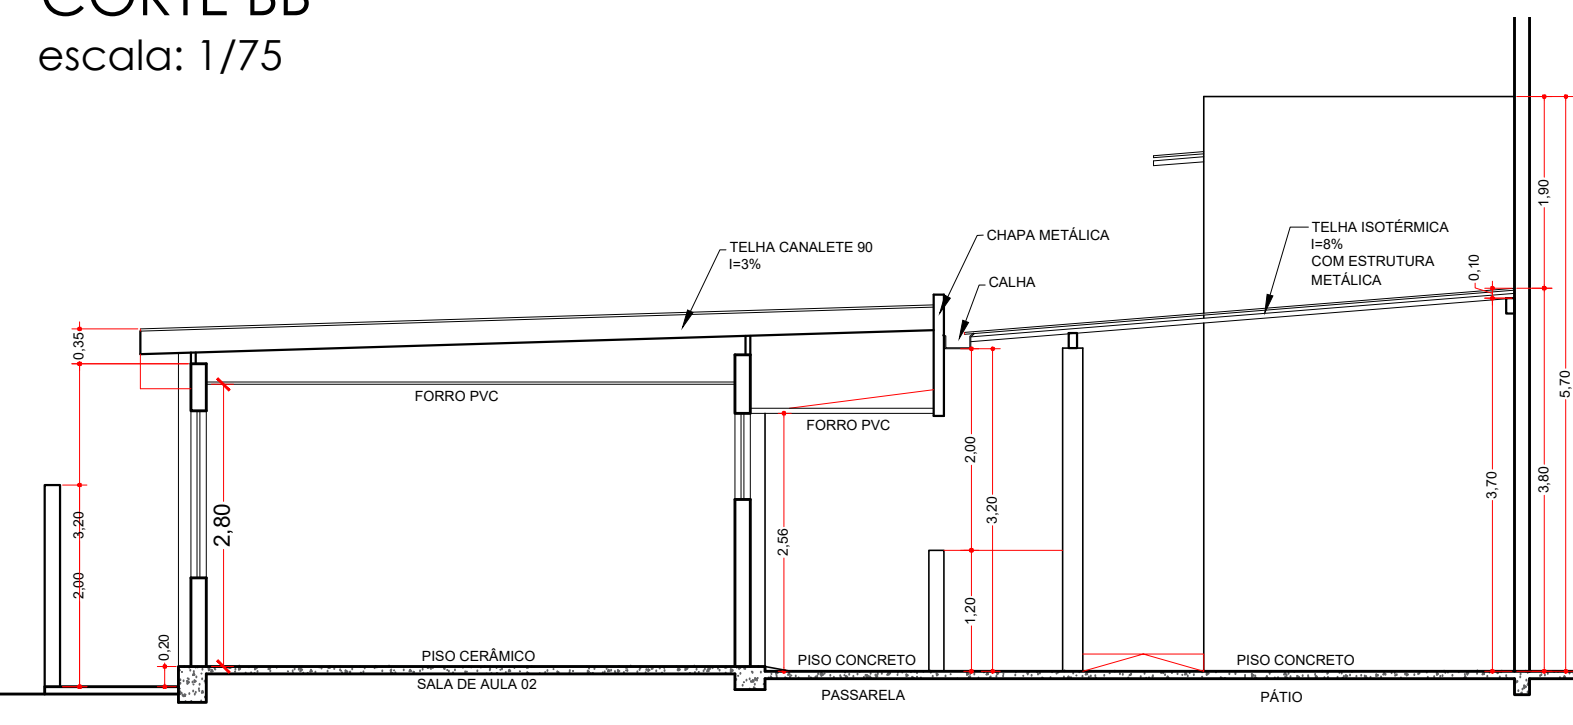


CORTE CC
escala: 1/75

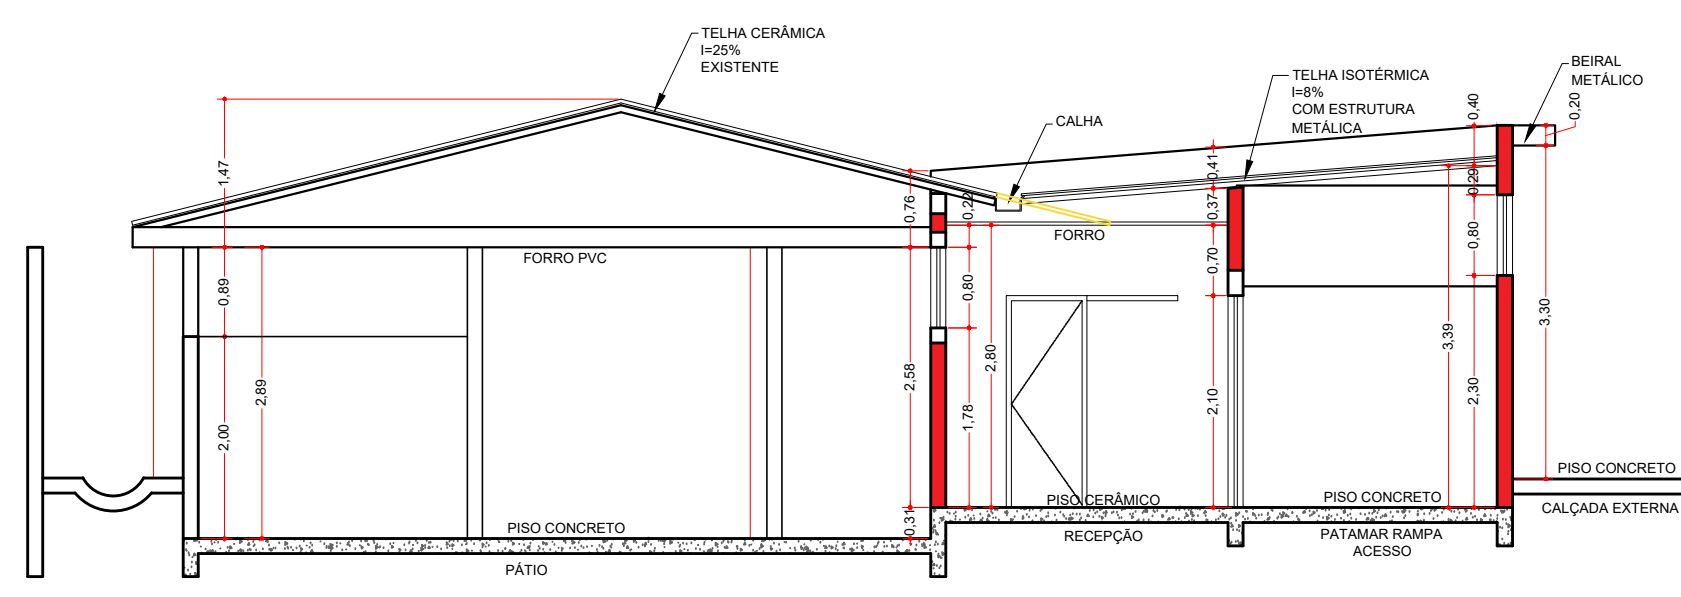


CORTE DD
escala: 1/75

MAPA DE ÁREAS
escala: 1/200

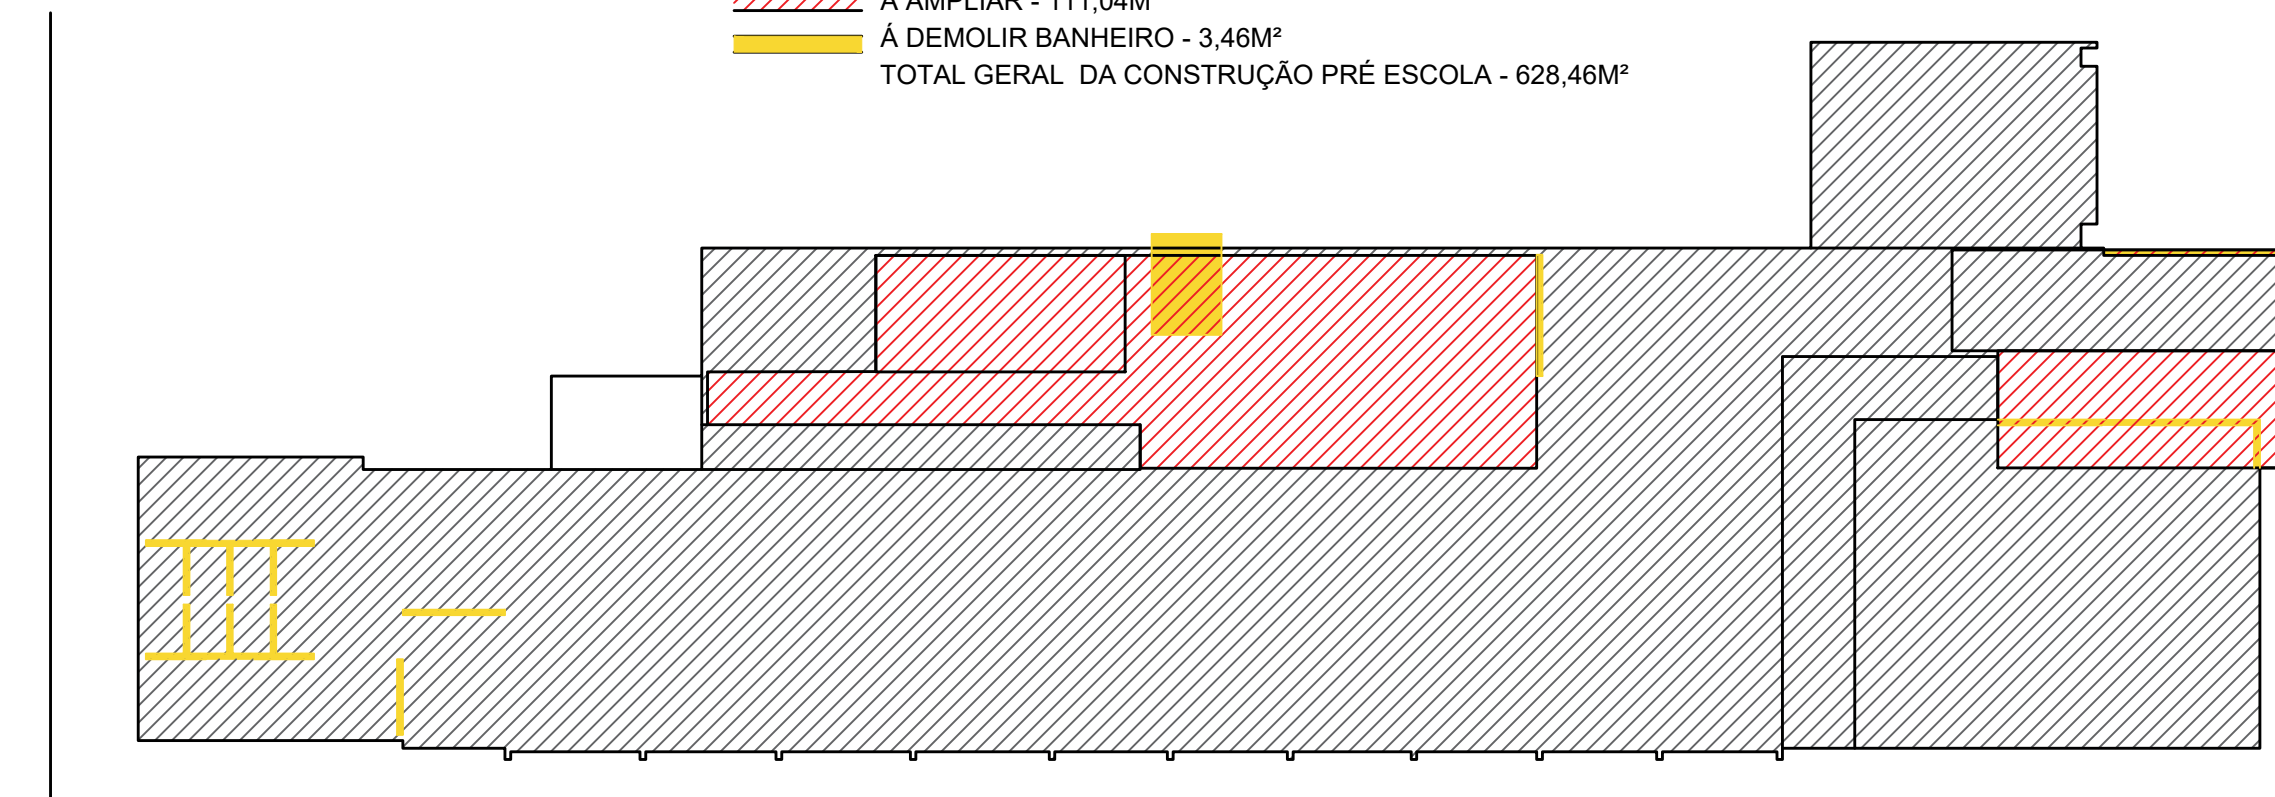


LEGENDA

- EXISTENTE
- A DEMOLIR
- A CONSTRUIR

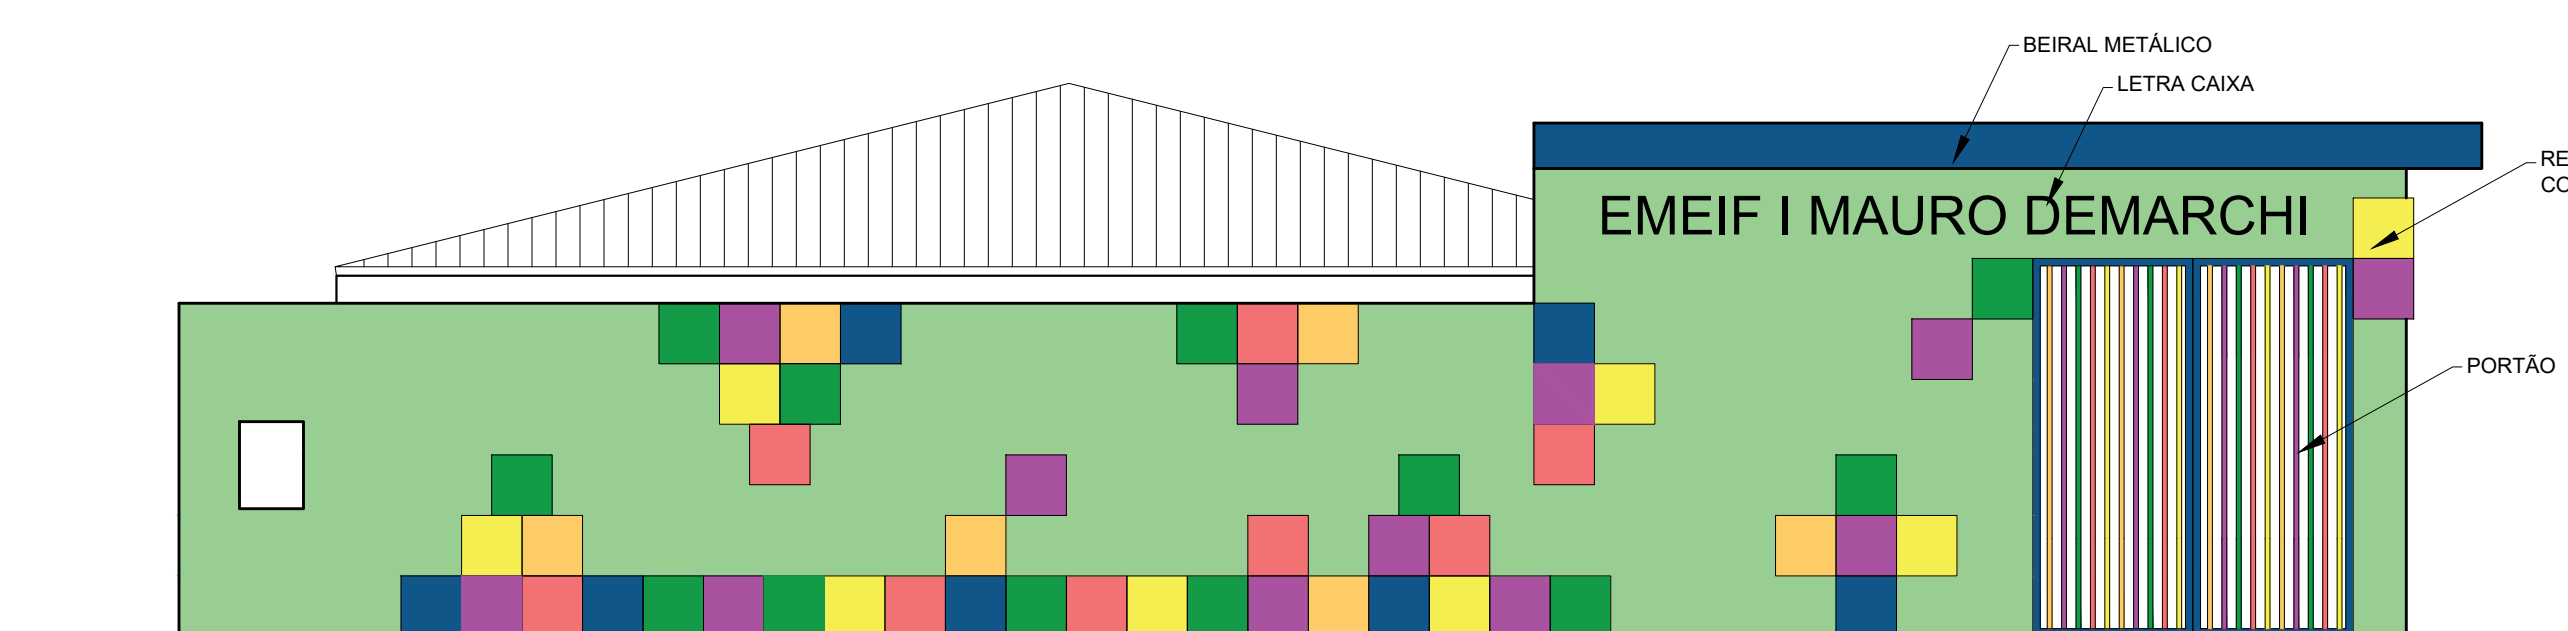

FACHADA FRONTAL
escala: 1/50

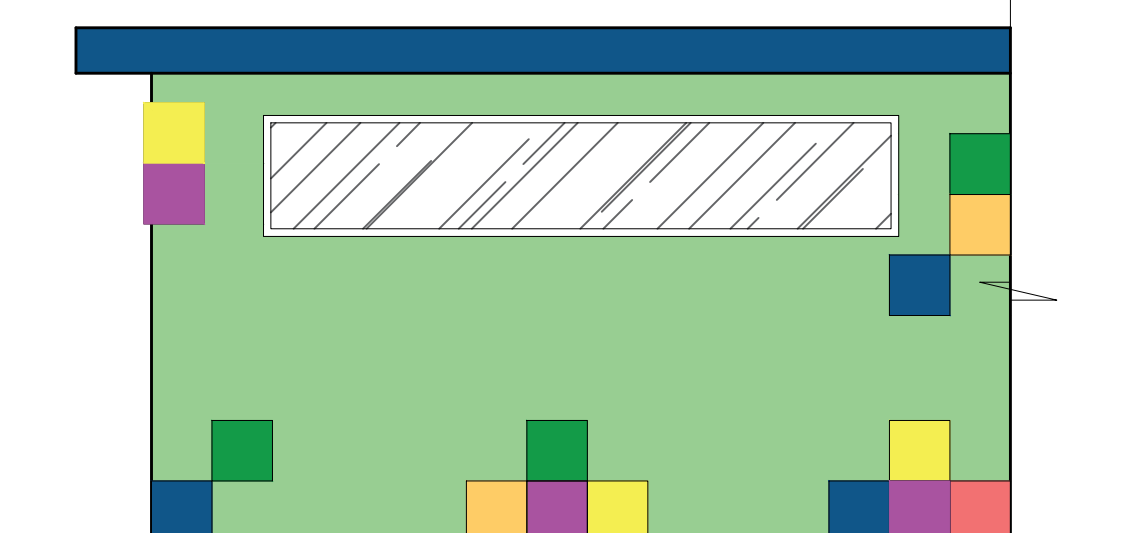

FACHADA LATERAL
escala: 1/50

**PROJETO ARQUITETÔNICO**

FOLHA ÚNICA

ASSUNTO - REFORMA E AMPLIAÇÃO DA EMEIF I PROF. MAURO DEMARCHI

LOCAL - RUA DUQUE DE CAXIAS, 630 - CENTRO - BASTOS/SP

INTERESSADA - PREFEITURA MUNICIPAL DE BASTOS

ESCALA - INDICADAS

SITUAÇÃO SEM ESCALA



SÉRGIO MASAO HOSSOYA
Engº Civil - Crea/SP 5001305067

ARQ. CLÁUDIO FERNANDO T. DE BRITO
Secretário Municipal de Planejamento

QUADRO DE ÁREAS	
TERRENO	2.700,00m²
ÁREA TOTAL EXISTENTE APROVADA	2.030,81m²
PRÉ-ESCOLA APROVADA	248,75m²
ÁREA EXISTENTE A REFORMAR	520,88m²
A AMPLIAR	111,04m²
A DEMOLIR	3,48m²
TOTAL DA CONSTRUÇÃO PRÉ-ESCOLA	628,46m²



PREFEITURA MUNICIPAL DE BASTOS
Rua Ademar de Barros, 600 - Telefone (14) 3478-6800 - Centro
Bastos/SP - CEP 17090-035 - e-mail: planejamento@bastos.sp.gov.br