



PROJETO - EXECUÇÃO DE OBRAS DE INFRAESTRUTURA - Construção de praça, execução de calçadas, sinalização viária e acessibilidade


ASSUNTO - IMPLANTAÇÃO

LOCAL - LOTEAMENTO JARDIM NOVO BASTOS
CONJUNTO HABIT. "PREF. MASSAHARU MATSUBARA"
BASTOS H - BASTOS-SP

INTERESSADO - PREFEITURA MUNICIPAL DE BASTOS

ESCALA - INDICADAS

SITUAÇÃO SEM ESCALA

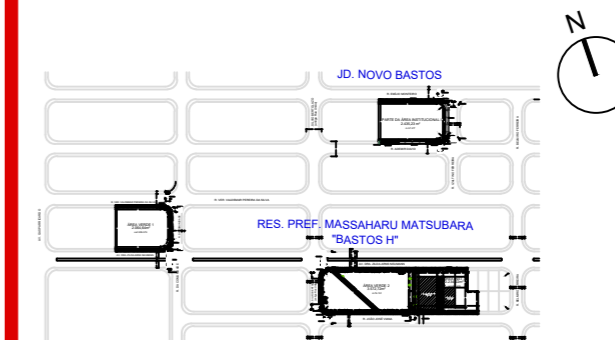


SÉRGIO MASAO HOSSOYA
ENGº CIVIL - CREA SP - 5061329667

ÁREAS:



ÁREA VERDE 2	3.572,72m ²
PISO INTERTRAVADO	752,50m ²
ÁREA VERDE 1	2.064,64m ²
PISO INTERTRAVADO	361,95m ²
PARTE DA ÁREA INSTITUCIONAL I	2.435,23m ²
PISO INTERTRAVADO	268,60m ²
ÁREA INSTITUCIONAL 2	2.234,22m ²
PISO INTERTRAVADO	413,90m ²

KLEBER LOPES DE SOUSA
Prefeito Municipal

JD. NOVO BASTOS

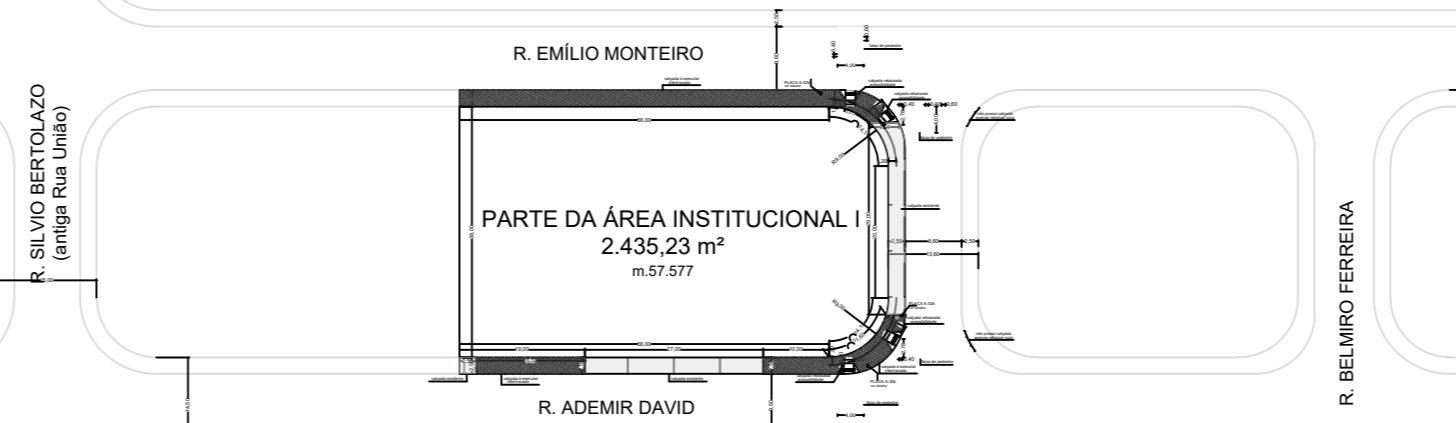

RES. PREF. MASSAHARU MATSUBARA "BASTOS H"

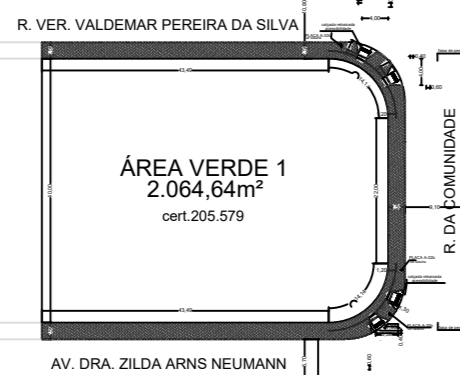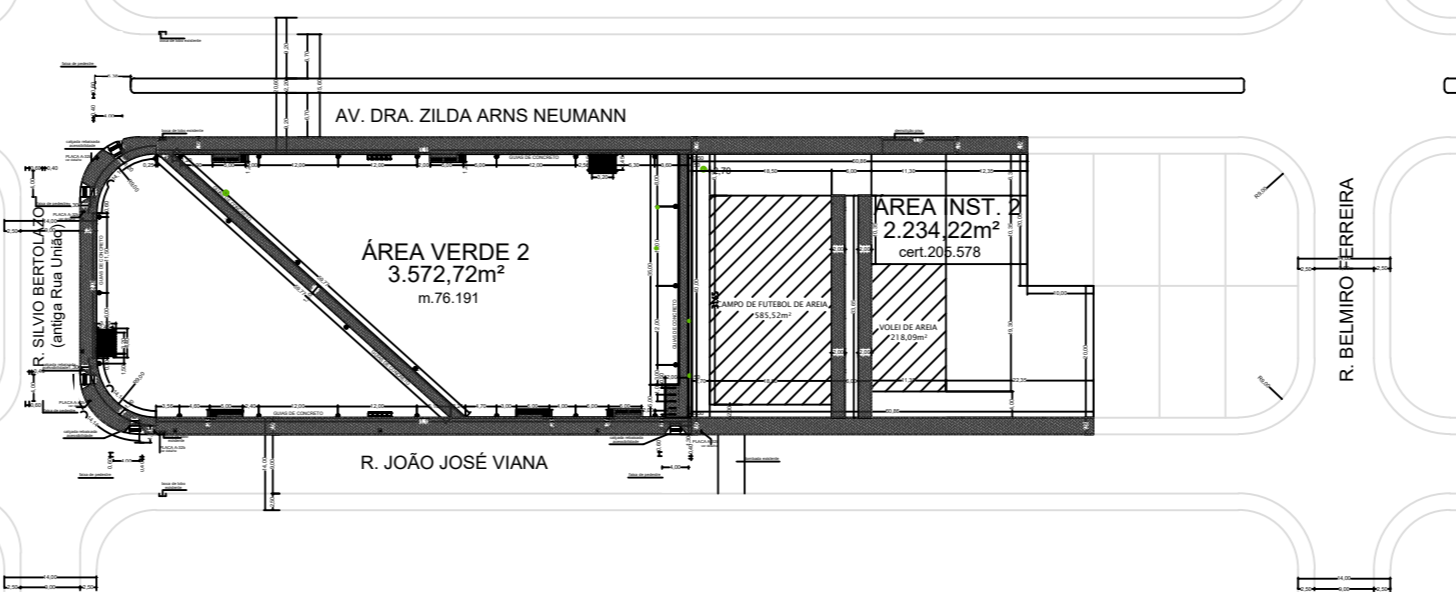

IMPLANTAÇÃO
S/ ESCALA



PREFEITURA MUNICIPAL DE BASTOS

Rua Ademar de Barros, 600 - Telefone(14) 3478-9800 - Centro
Bastos/SP - CEP 17690-035 - Email: planejamento@bastos.sp.gov.br