



PROJETO - EXECUÇÃO DE OBRAS DE INFRAESTRUTURA - Construção de praça, execução de calçadas, sinalização viária e acessibilidade


ASSUNTO - LEVANTAMENTO ARBÓREO - ÁREA VERDE 2

LOCAL - LOTEAMENTO JARDIM NOVO BASTOS
CONJUNTO HABIT. "PREF. MASSAHARU MATSUBARA"
BASTOS H - BASTOS-SP

INTERESSADO - PREFEITURA MUNICIPAL DE BASTOS

ESCALA - INDICADAS

SITUAÇÃO SEM ESCALA

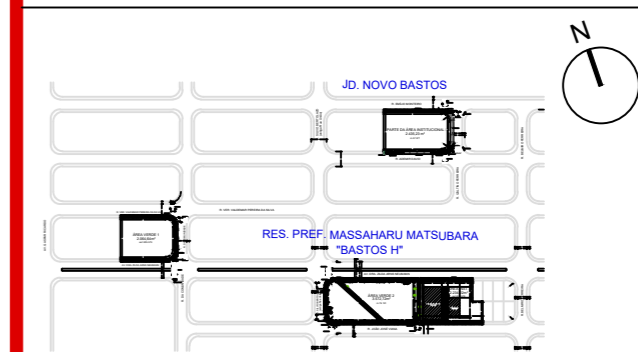


SÉRGIO MASAO HOSSOYA
ENGº CIVIL - CREA SP - 5061329667

ÁREAS:

ÁREA VERDE 2	3.572,72m ²
PISO INTERTRAVADO	752,50m ²
ÁREA VERDE 1	2.064,64m ²
PISO INTERTRAVADO	361,95m ²
PARTE DA ÁREA INSTITUCIONAL I	2.435,23m ²
PISO INTERTRAVADO	268,60m ²
ÁREA INSTITUCIONAL 2	2.234,22m ²
PISO INTERTRAVADO	413,90m ²


KLEBER LOPES DE SOUSA
Prefeito Municipal

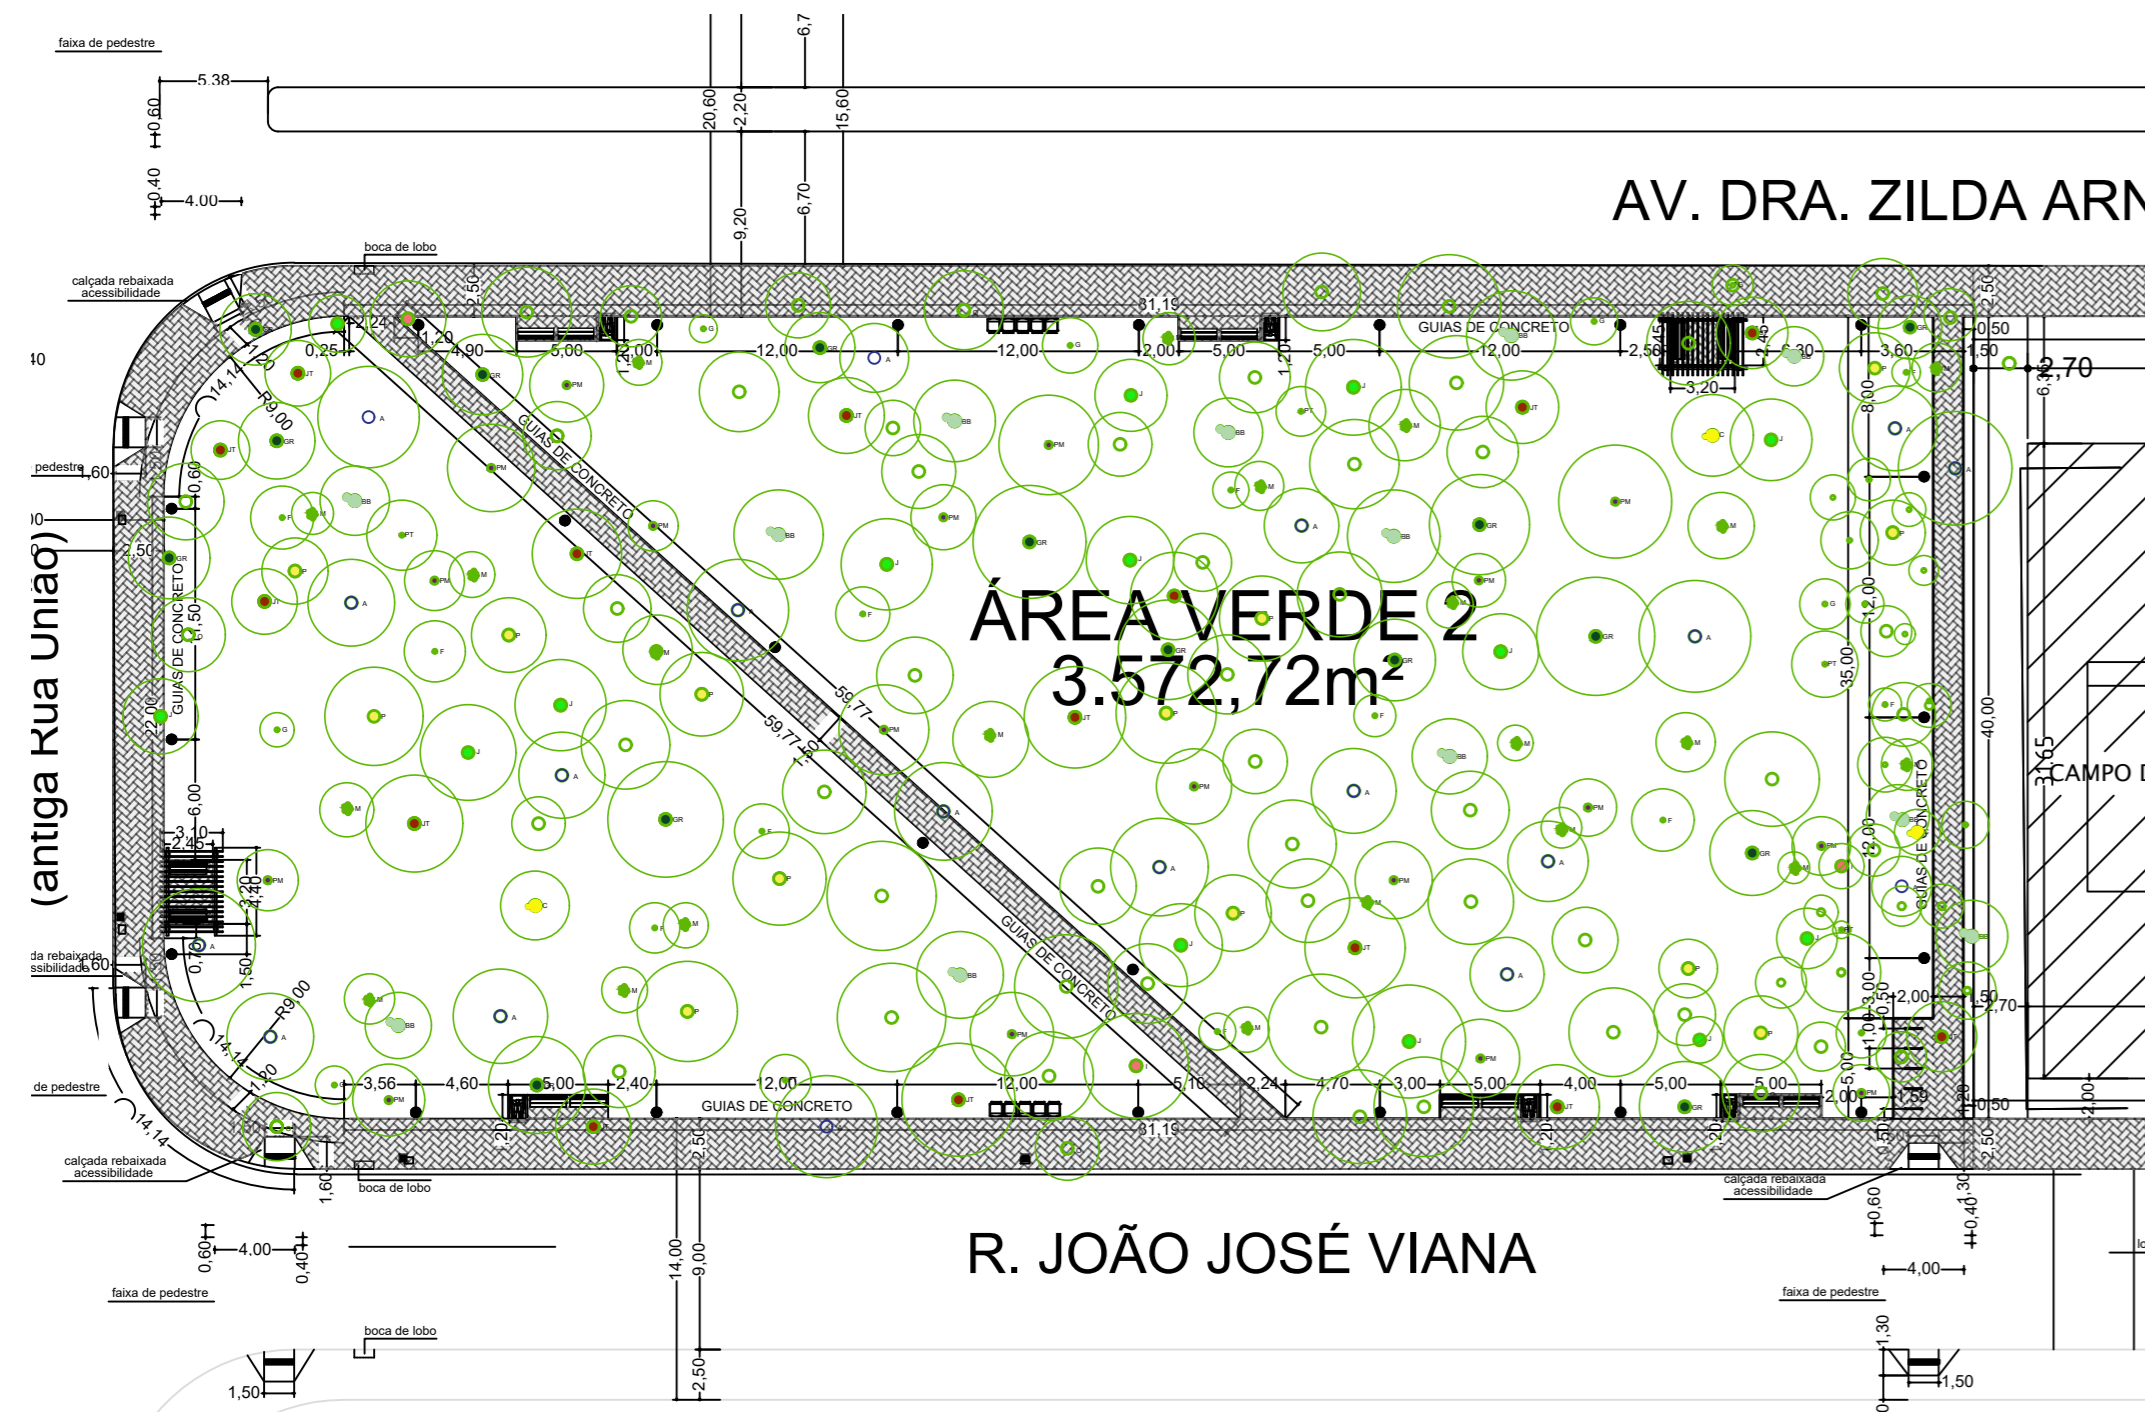

ÁREA VERDE 2 3.572,72m²

TIPOLOGIA DAS ÁRVORES	DAP
J	JAMBOLÃO 12,7 CM
JT	JATOBÁ 0,80 CM
P	PAINEIRA OU SAUMAUIMA 120 CM
PT	IPÊ ROSA 0,60 CM
I	ANGICO 0,90 CM
A	CANAFISTULA 0,90 CM
C	PENTE DE MACACO 0,15 CM
PM	FIGUEIRA 150 CM
F	FIGUEIRA 150 CM
PT	PIRANGA 0,50 CM
M	MARICÁ 0,50 CM
G	GOIABA 0,50 CM
GR	GURUCIÁIA 130 CM
O	OTI 0,80 CM
BB	BABOÇA BRANCA 0,30 CM

PLANTA - ÁREA VERDE 2 IMPLANTAÇÃO / LEVANTAMENTO ARBÓREO S/ ESCALA

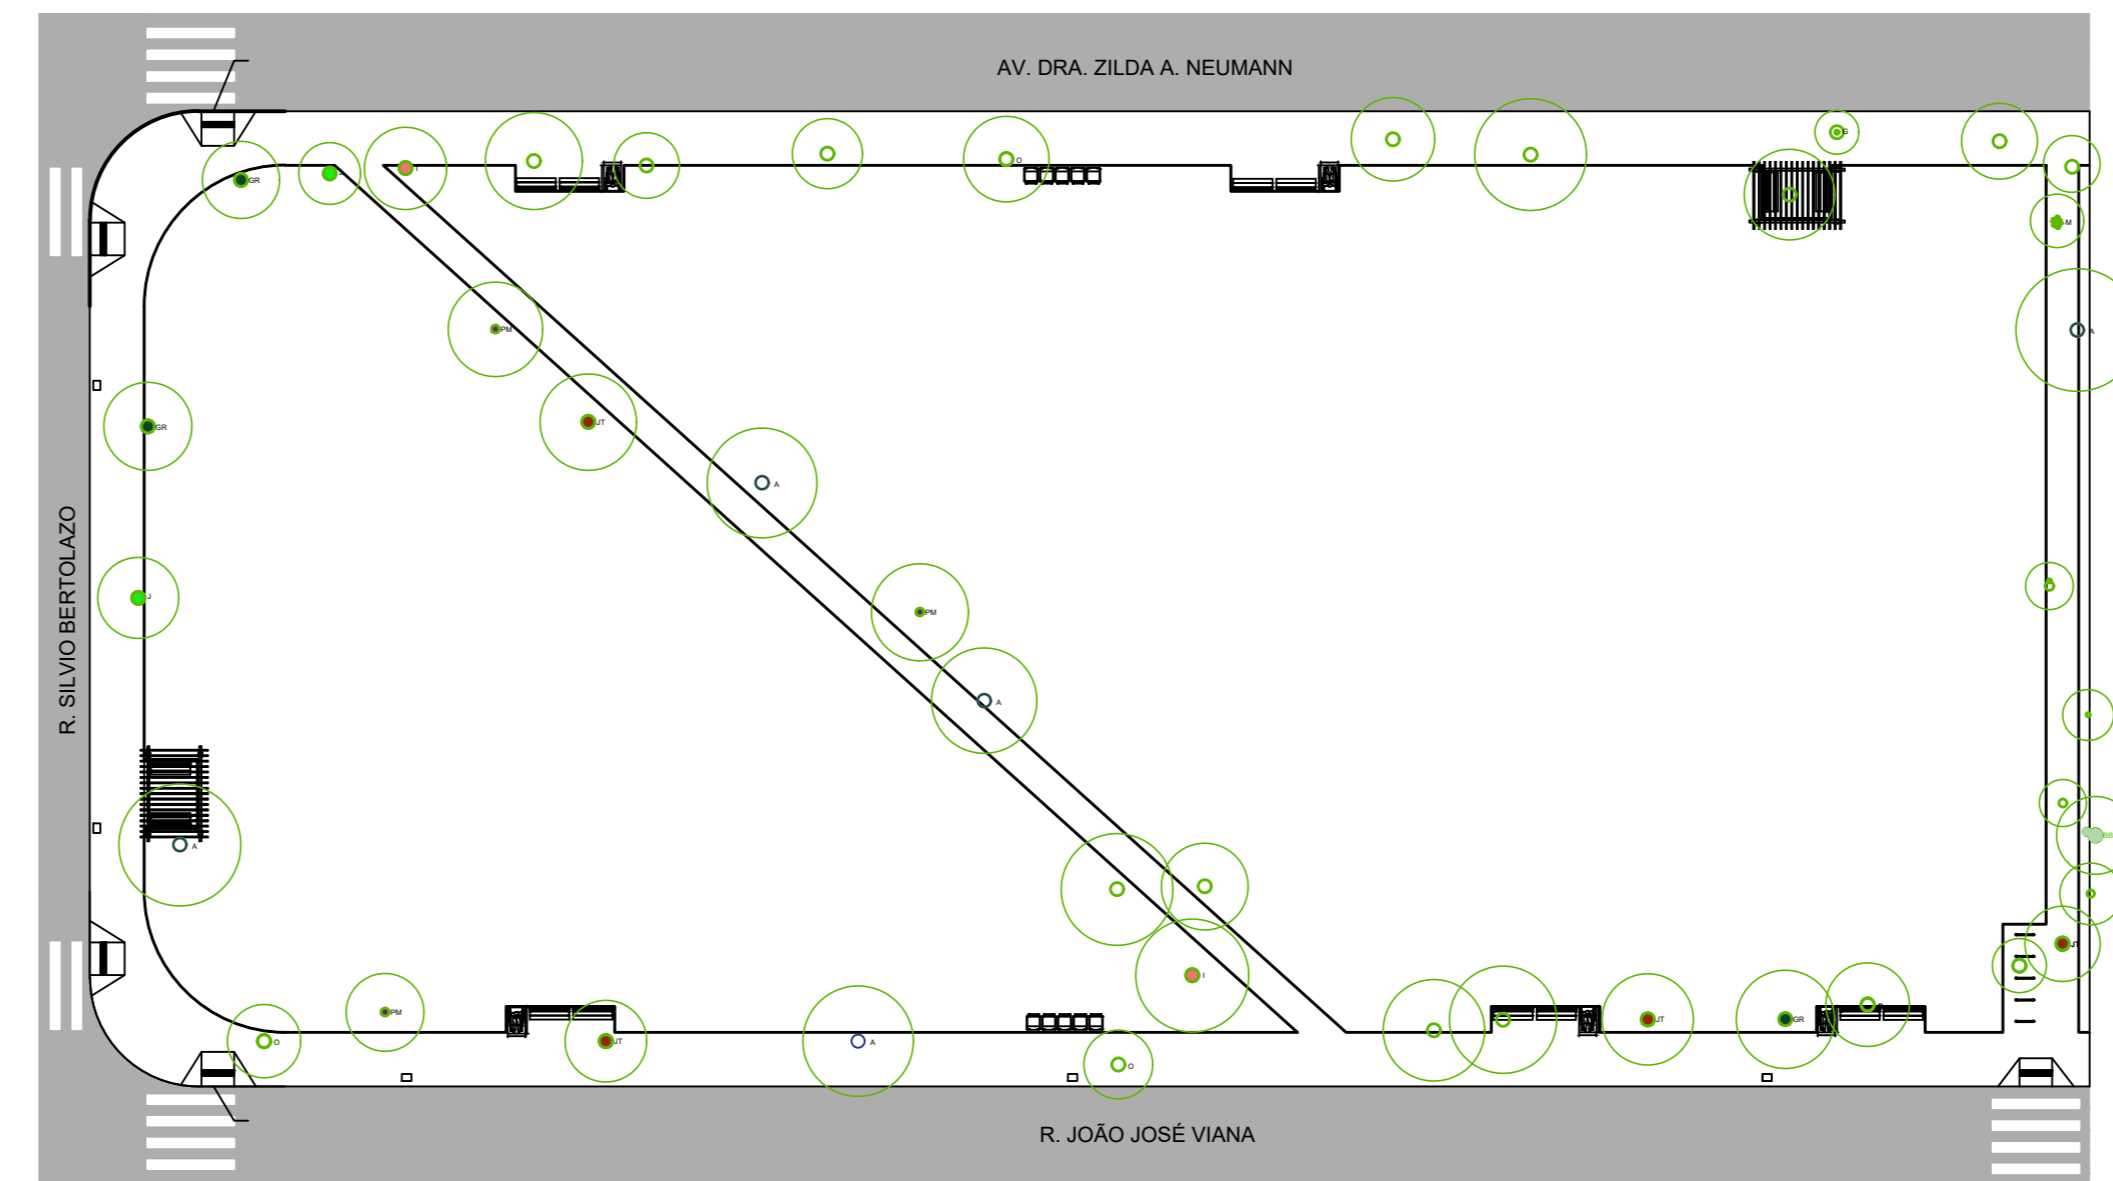

PLANTA - ÁREA VERDE 2 ÁRVORES SUPRIMIDAS S/ ESCALA

TIPOLOGIA DAS ÁRVORES	DAP
J	JAMBOLÃO 02 un
JT	JATOBÁ 04 un
P	PAINEIRA OU SAUMAUIMA 05 un
I	IPÊ ROSA 02 un
A	ANGICO 05 un
C	CANAFISTULA 00 un
PM	PENTE DE MACACO 03 un
F	FIGUEIRA 00 un
PT	PIRANGA 00 un
M	MARICÁ 01 un
G	GOIABA 01 un
GR	GURUCIÁIA 02 un
O	OTI 20 un
BB	BABOÇA BRANCA 01 un