
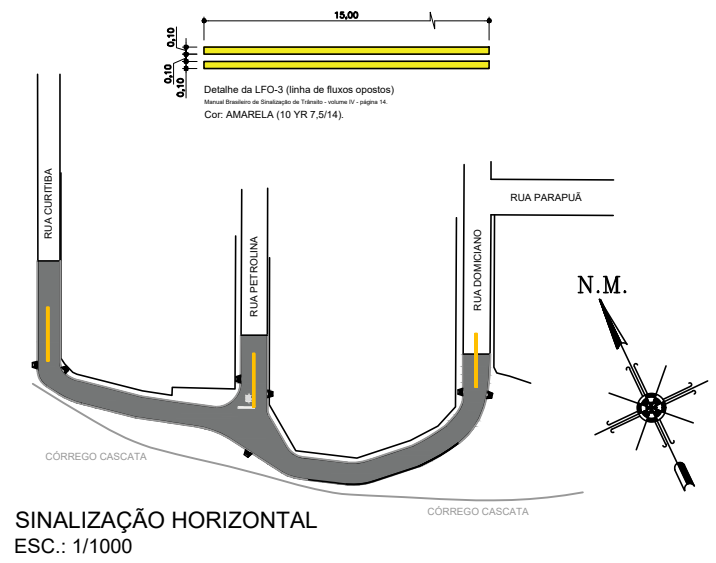
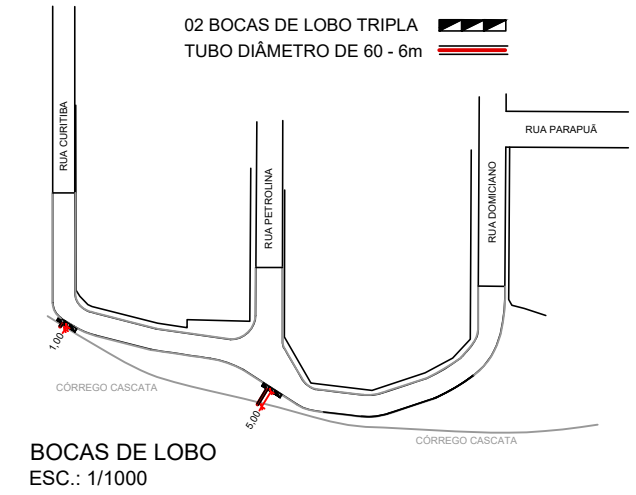
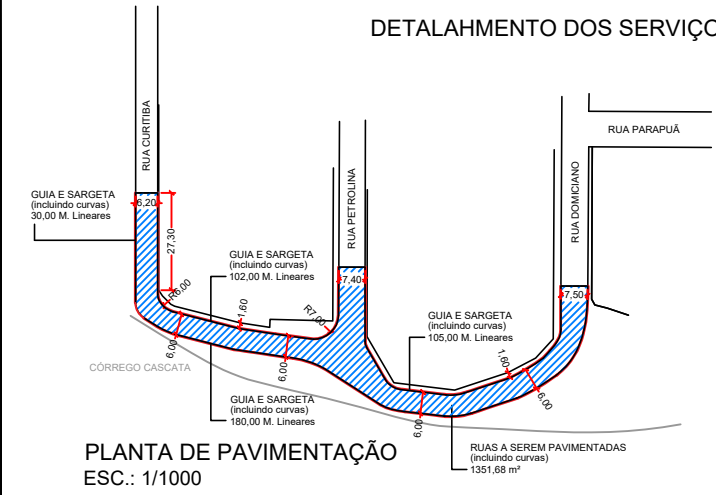
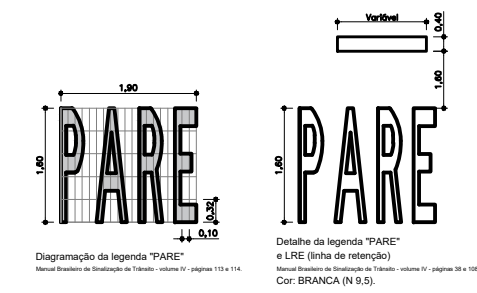
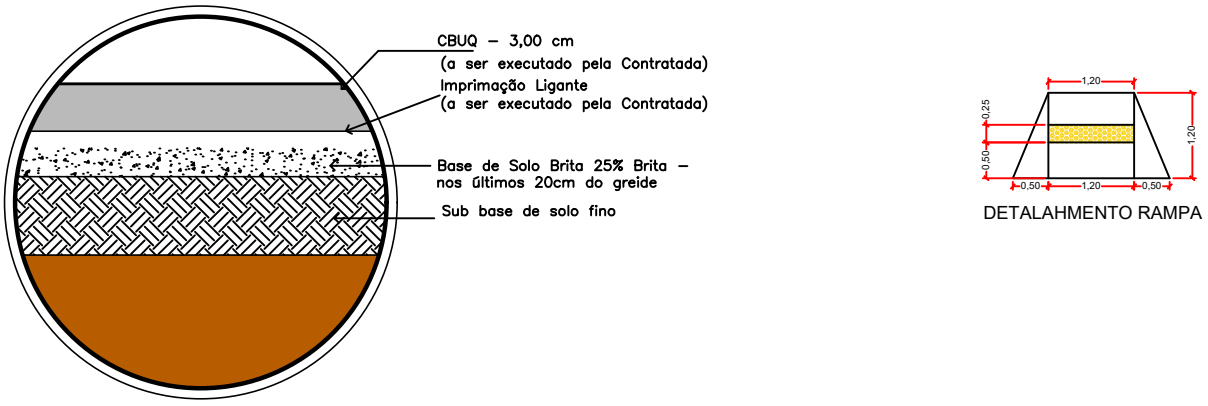
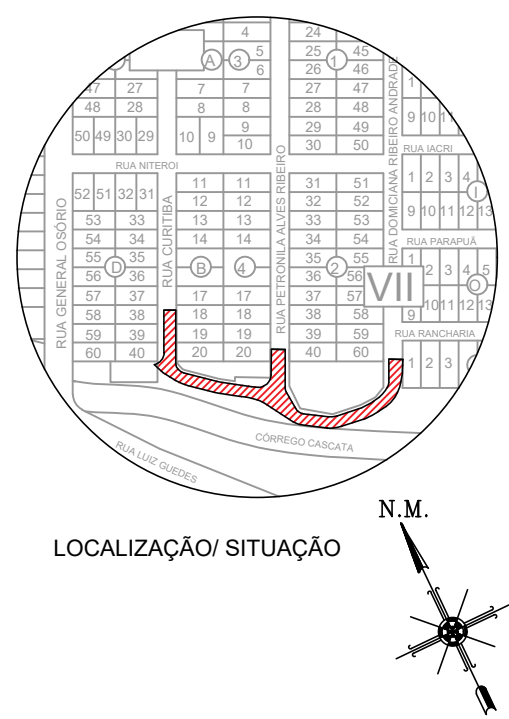
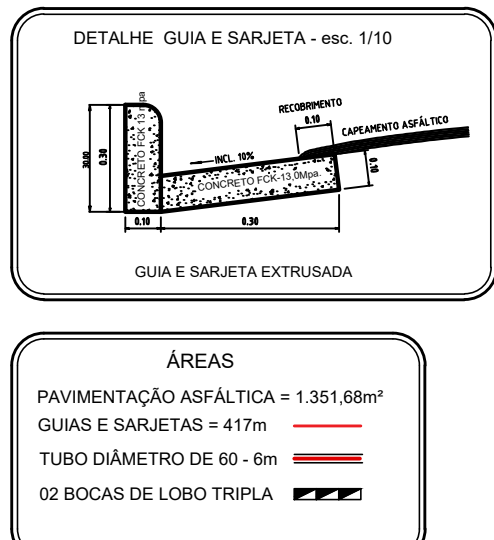


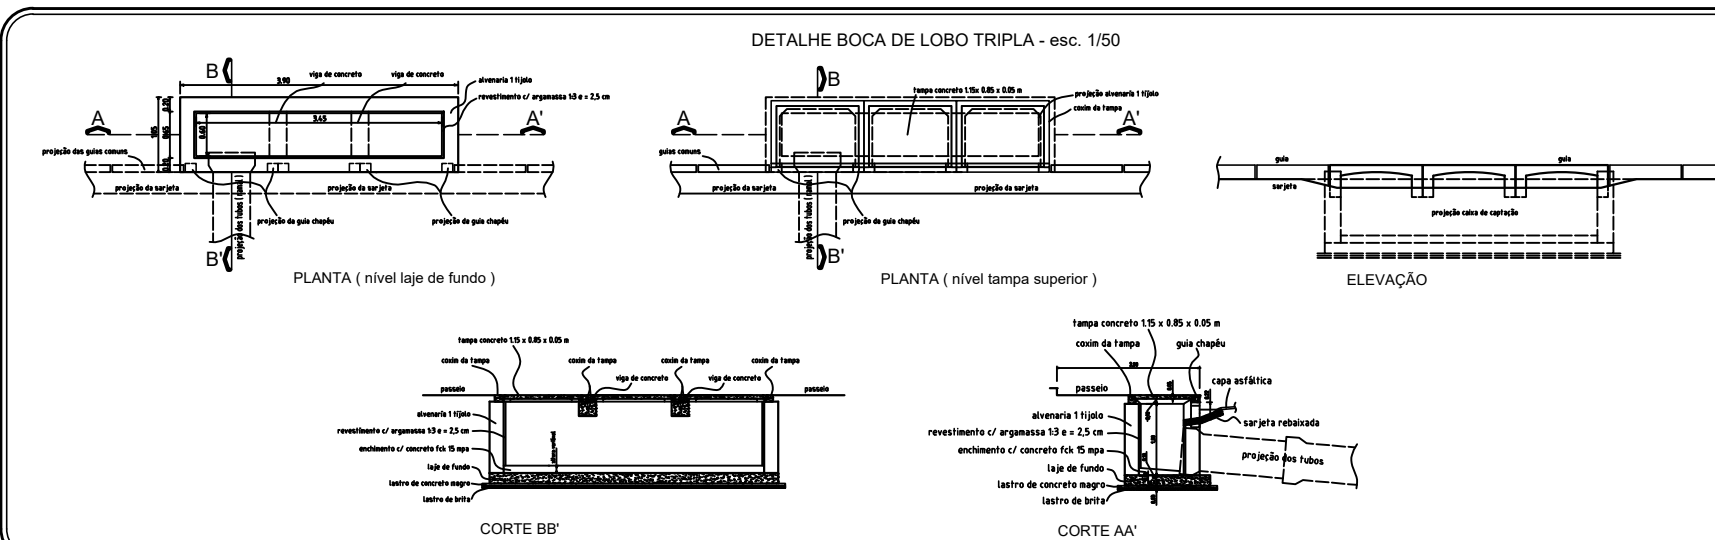

PROJETO

FOLHA 02/02

A S S U N T O - INFRAESTRUTURA URBANA

L O C A L - VILA NOVA, BASTOS - SP

I N T E R E S S A D O - PREFEITURA MUNICIPAL DE BASTOS

ÁREA:
VIDE PROJETO

SÉRGIO MASAO HOSSOYA
ENGº CIVIL - CREA SP - 0600966658
ART-28027230211447984

KLEBER LOPES DE SOUSA
PREFEITO MUNICIPAL

PREFEITURA MUNICIPAL DE BASTOS
Rua Adhemar de Barros, 530 - Telefone(14) 3478-9800 - Centro
Bastos/SP - CEP 17690-000 - Email: pmbplan1@bastos.sp.gov.br