



# LEGENDA


- RG -Registro de gaveta
- RP -Registro de pressão
- LV -Ponto de água lavatório
- MC -Ponto de água mictório
- CH -Ponto de água chuveiro
- VD -Válvula de descarga
- CS -Caixa sifonada
- RL -Ralo
- TJ -Torneira Jardim
- CL -Climatizador

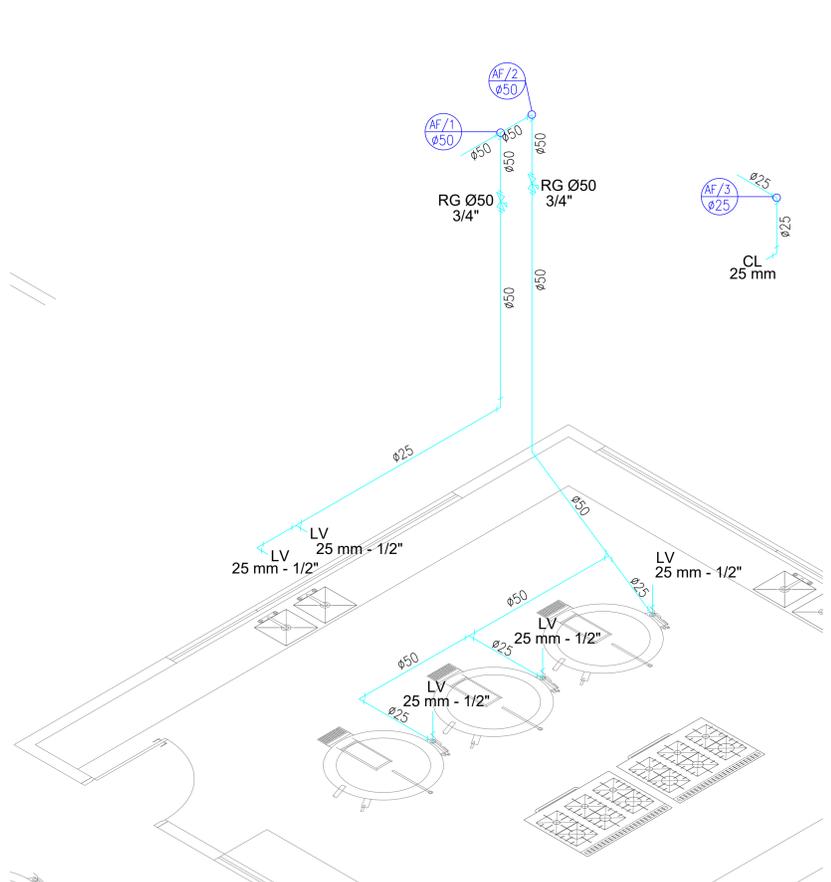


ISOMÉTRICA BANCADA COZINHA  
escala: 1/25

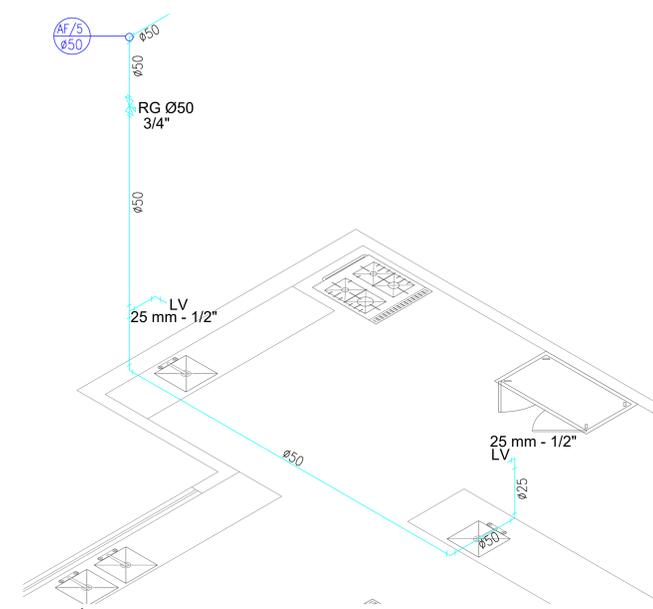


ISOMÉTRICA BANCADA COZINHA 2  
escala: 1/25

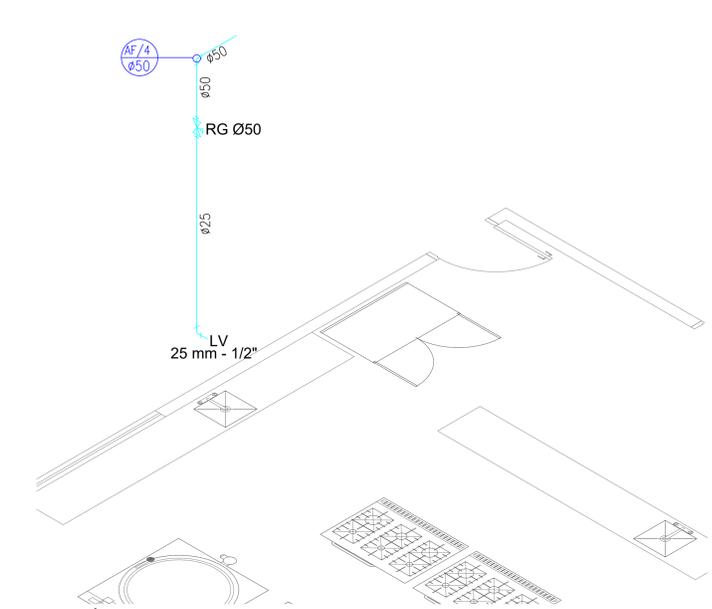


ISOMÉTRICA BANCADA COZINHA 3  
escala: 1/25

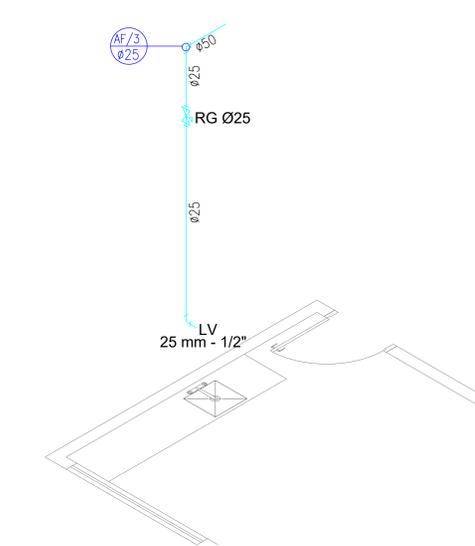

ISOMÉTRICA COPA  
escala: 1/25

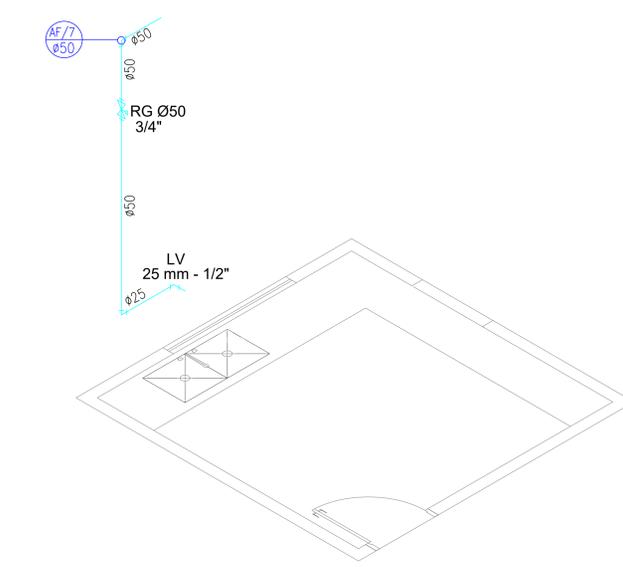


ISOMÉTRICA HIGIENIZAÇÃO  
escala: 1/25

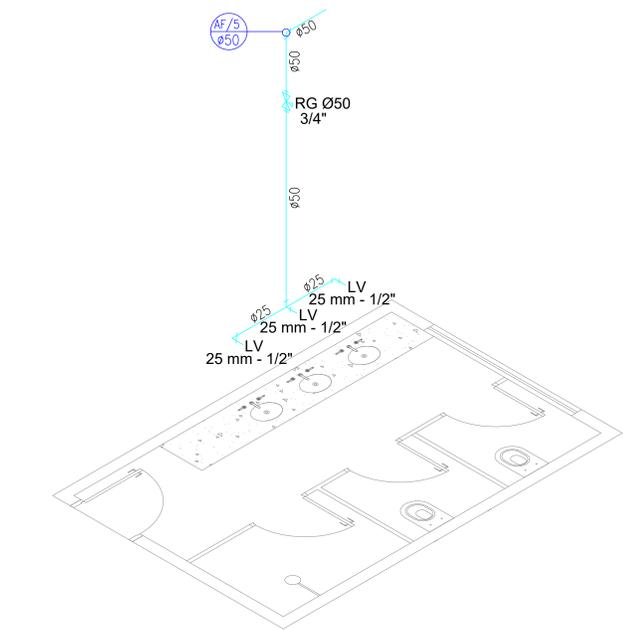


ISOMÉTRICA VEST. FEM.  
escala: 1/25


ISOMÉTRICA CLIMATIZADOR  
escala: 1/25

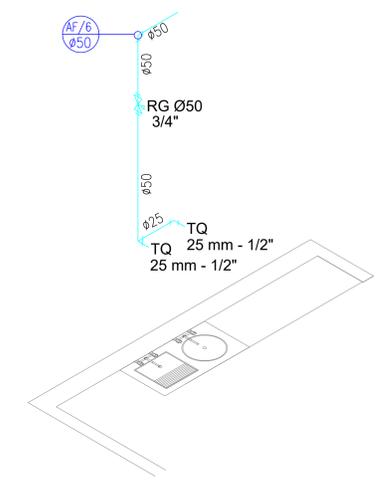


ISOMÉTRICA LAVANDERIA  
escala: 1/25

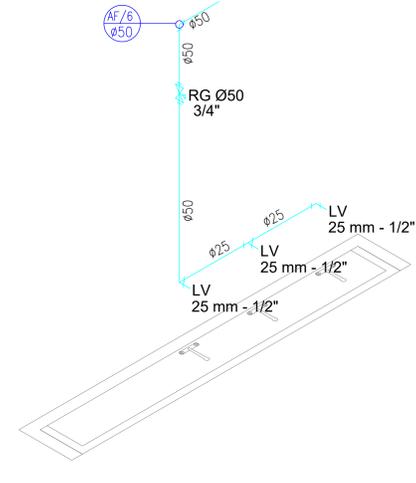

ISOMÉTRICA LAVATÓRIO PRÉ LAVAGEM  
escala: 1/25

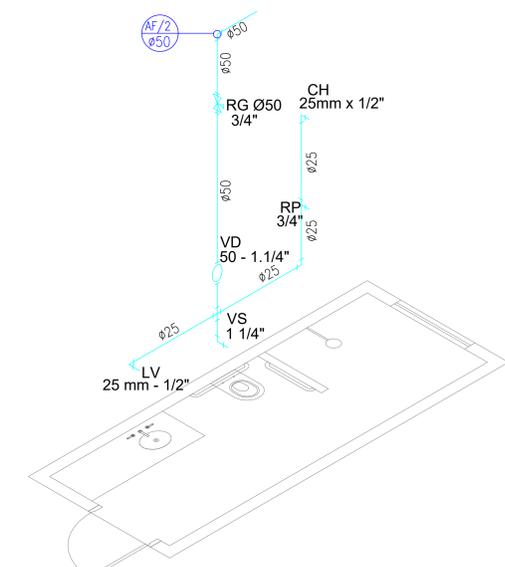

ISOMÉTRICA VEST. MASC.  
escala: 1/25

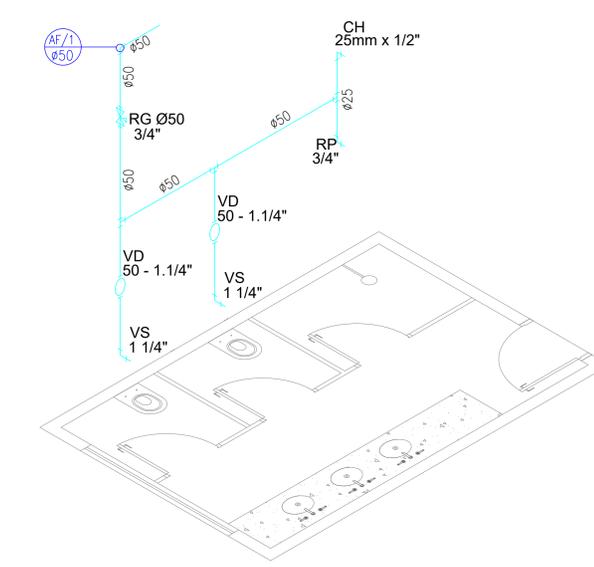

ISOMÉTRICA VEST. FEM.  
escala: 1/25

<b>PROJETO HIDROSSANITÁRIO</b> <span style="float: right; font-size: small;">FOLHA 2/2</span>	
ASSUNTO - CONSTRUÇÃO DA COZINHA PILOTO LOCAL - RUA DAS MARGARIDAS, SIN - ÁREA INSTITUCIONAL 1 - JARDIM SÃO FRANCISCO XAVIER - BASTOS SP INTERESSADA - PREFEITURA MUNICIPAL DE BASTOS ESCALA - INDICADAS	
SITUACÃO SEM ESCALA 	SÉRGIO MASAO HOSSOYA Eng. Civil - CREA/SP 008130969/7  KLEBER LOPES DE SOUSA Prefeito Municipal
QUADRO DE ÁREAS TERRENO ..... 1.015,24m² EXISTENTE A MANter ..... 224,96m² A CONSTRUIR ..... 377,88m² TOTAL DA CONTRIBUIÇÃO ..... 602,85m² ÁREA LIVRE ..... 412,39m² TAXA DE OCUPAÇÃO ..... 59,38%	
PREFEITURA MUNICIPAL DE BASTOS Rua Ademar de Barros, 600 - Telefone (14) 3478-6800 - Centro Bastos/SP - CEP 17090-035 - e-mail: planejamento@bastos.sp.gov.br	