

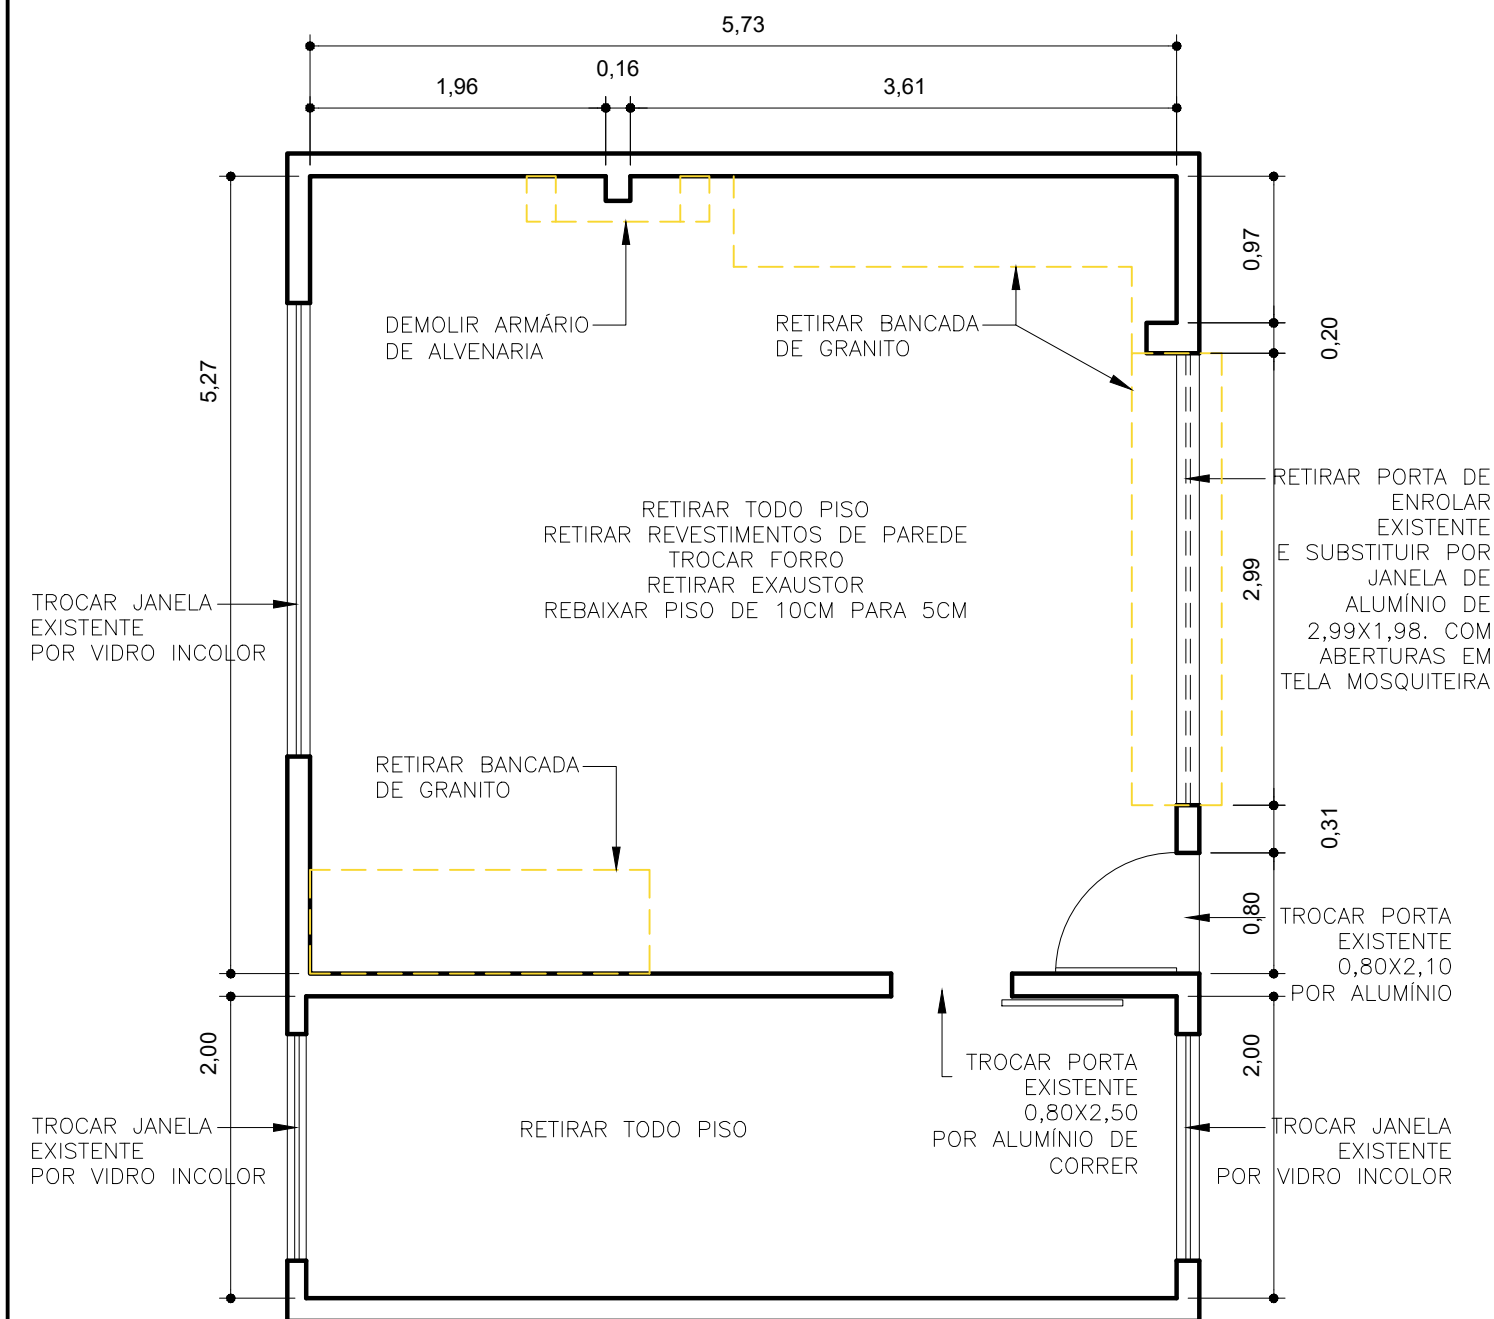


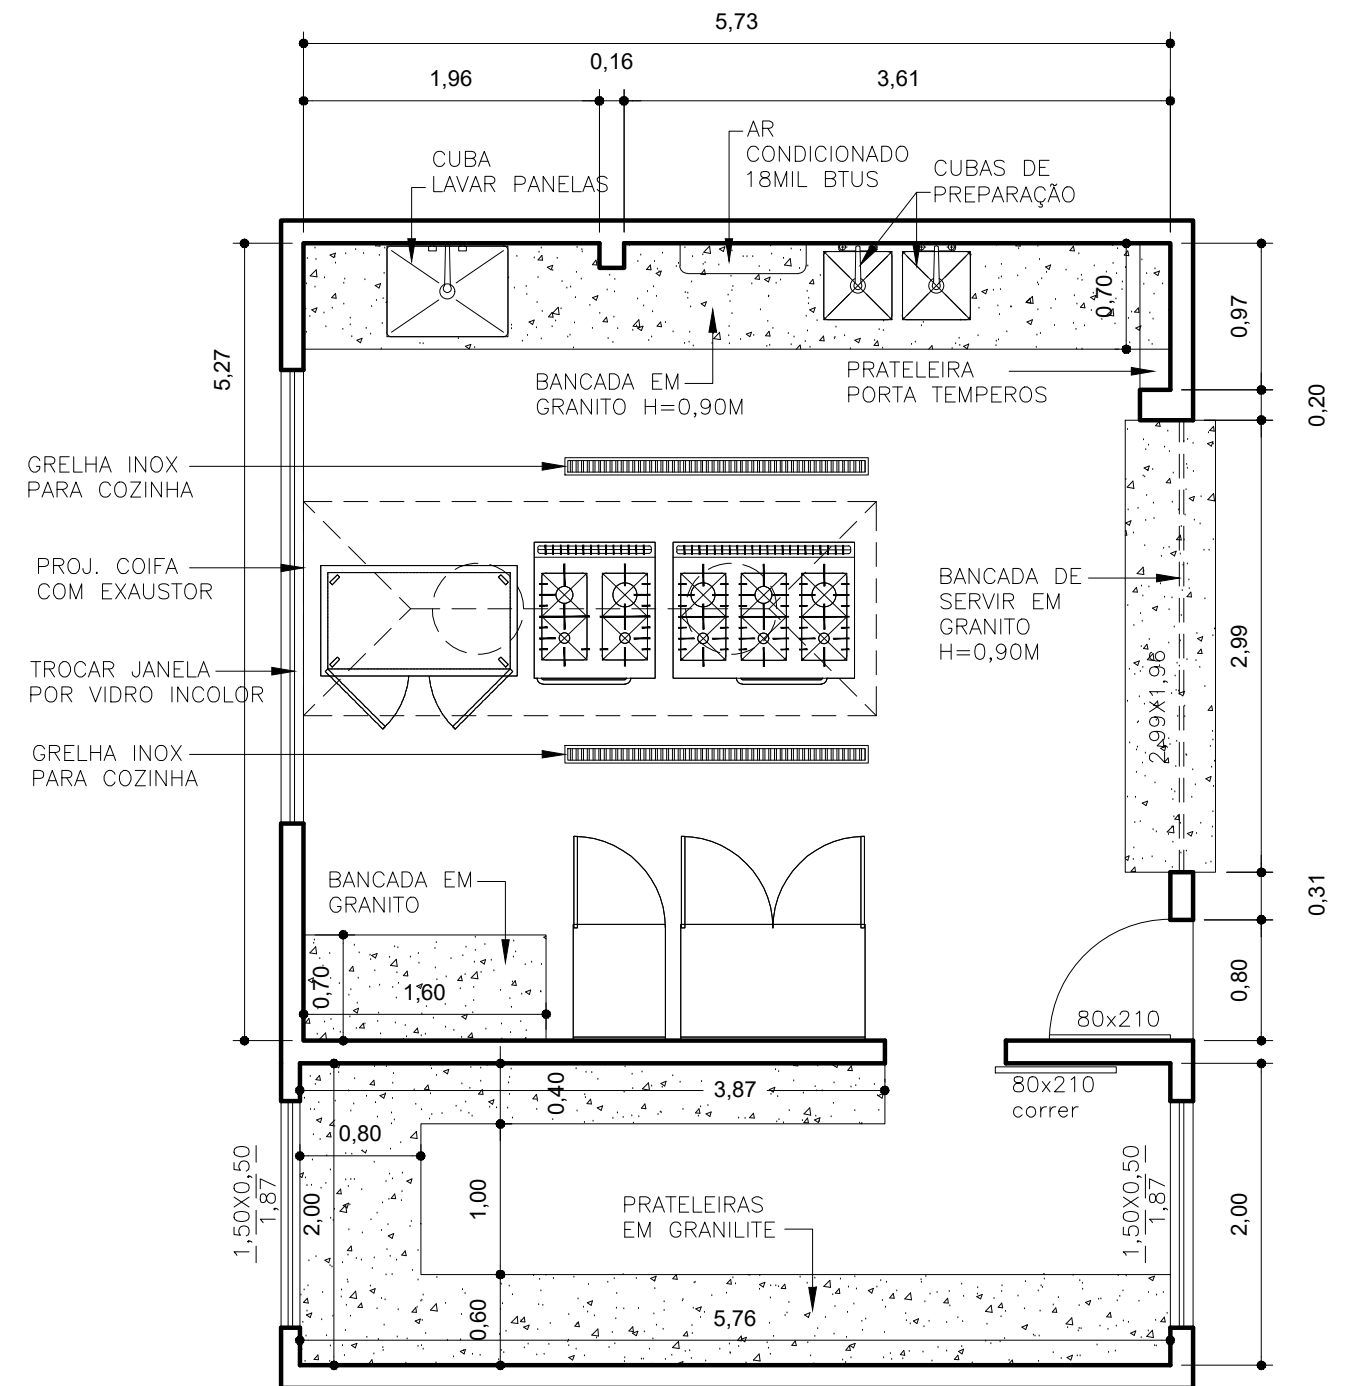

PLANTA DEMOLIR
ESCALA 1:50

ÁREA TOTAL INTERNA - 41,77M²

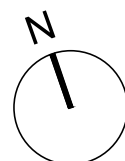

PLANTA LAYOUT - NOVO
ESCALA 1:50



PROJETO

COZINHA - ESCOLA IRINEU BULLER DE ALMEIDA

ESTUDO 01 - SEM ESCALA

F. 2/4

15/12/2025