


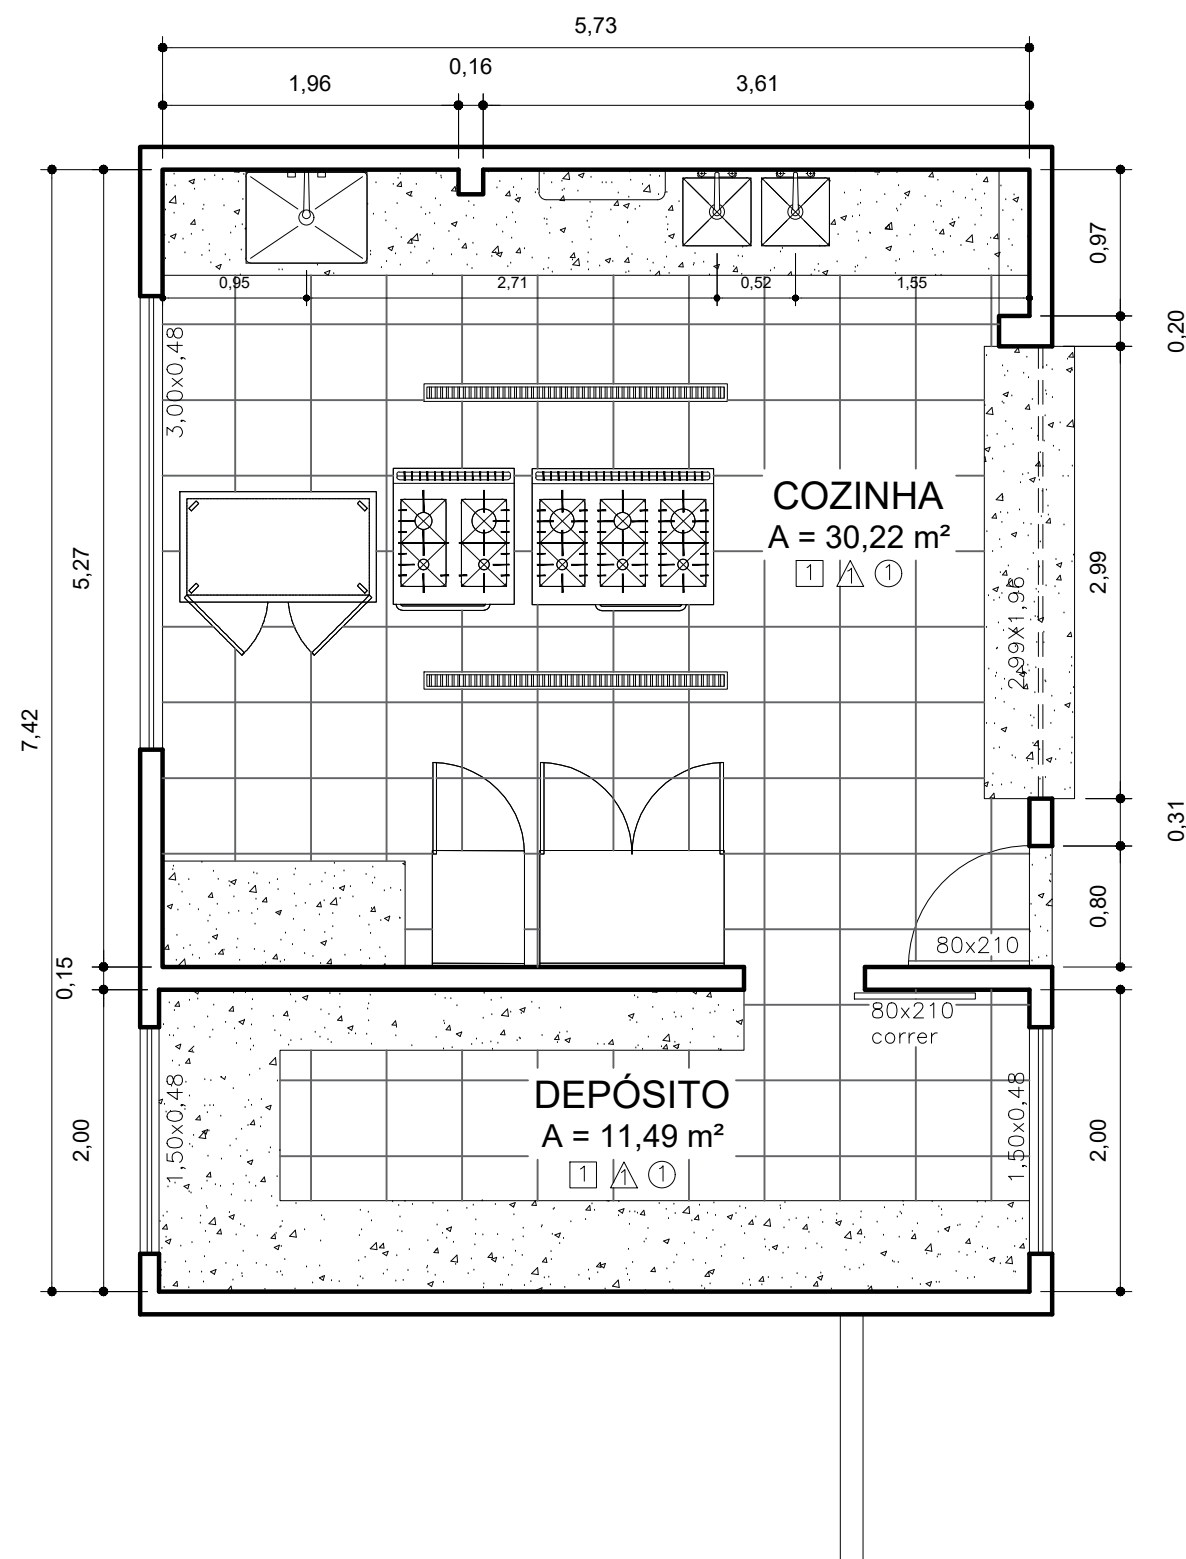

PLANTA TÉCNICA
ESCALA 1:50

