



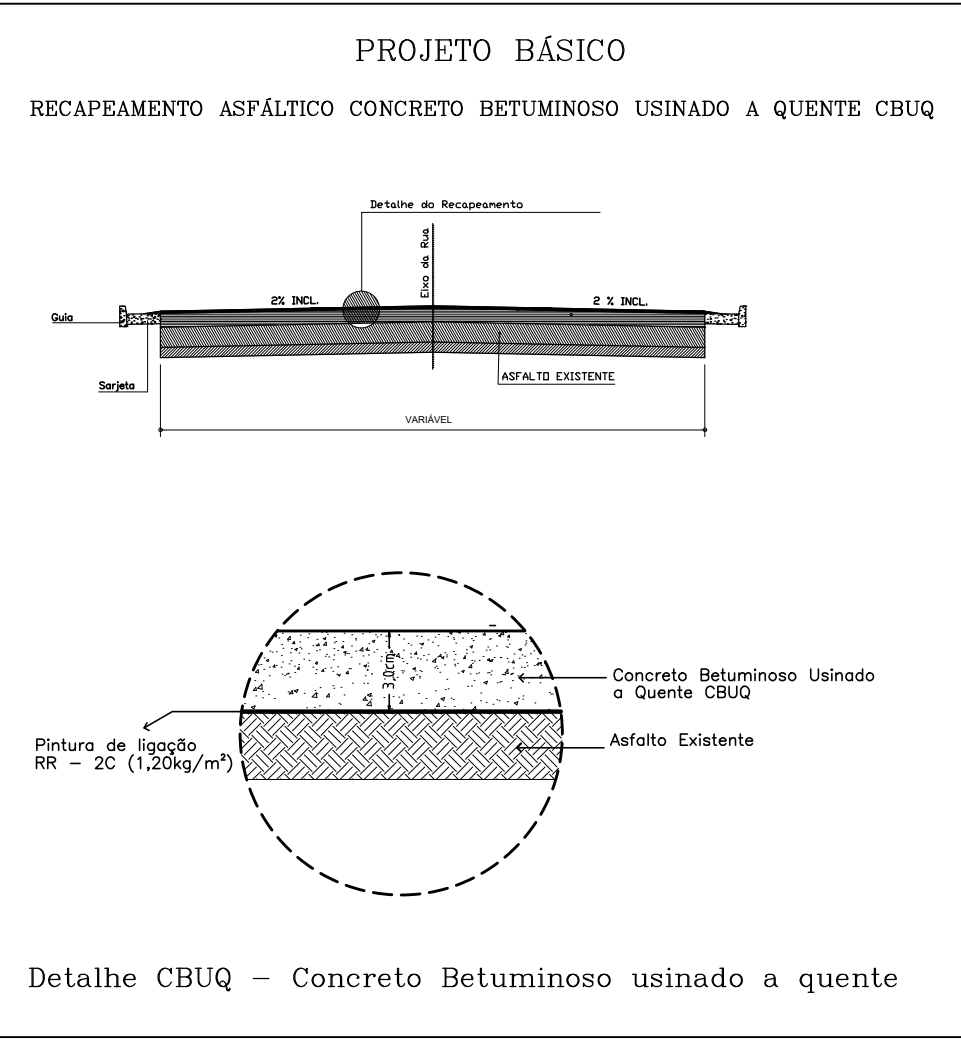

PLANTA DE RECAPE
ESC.: 1/1000

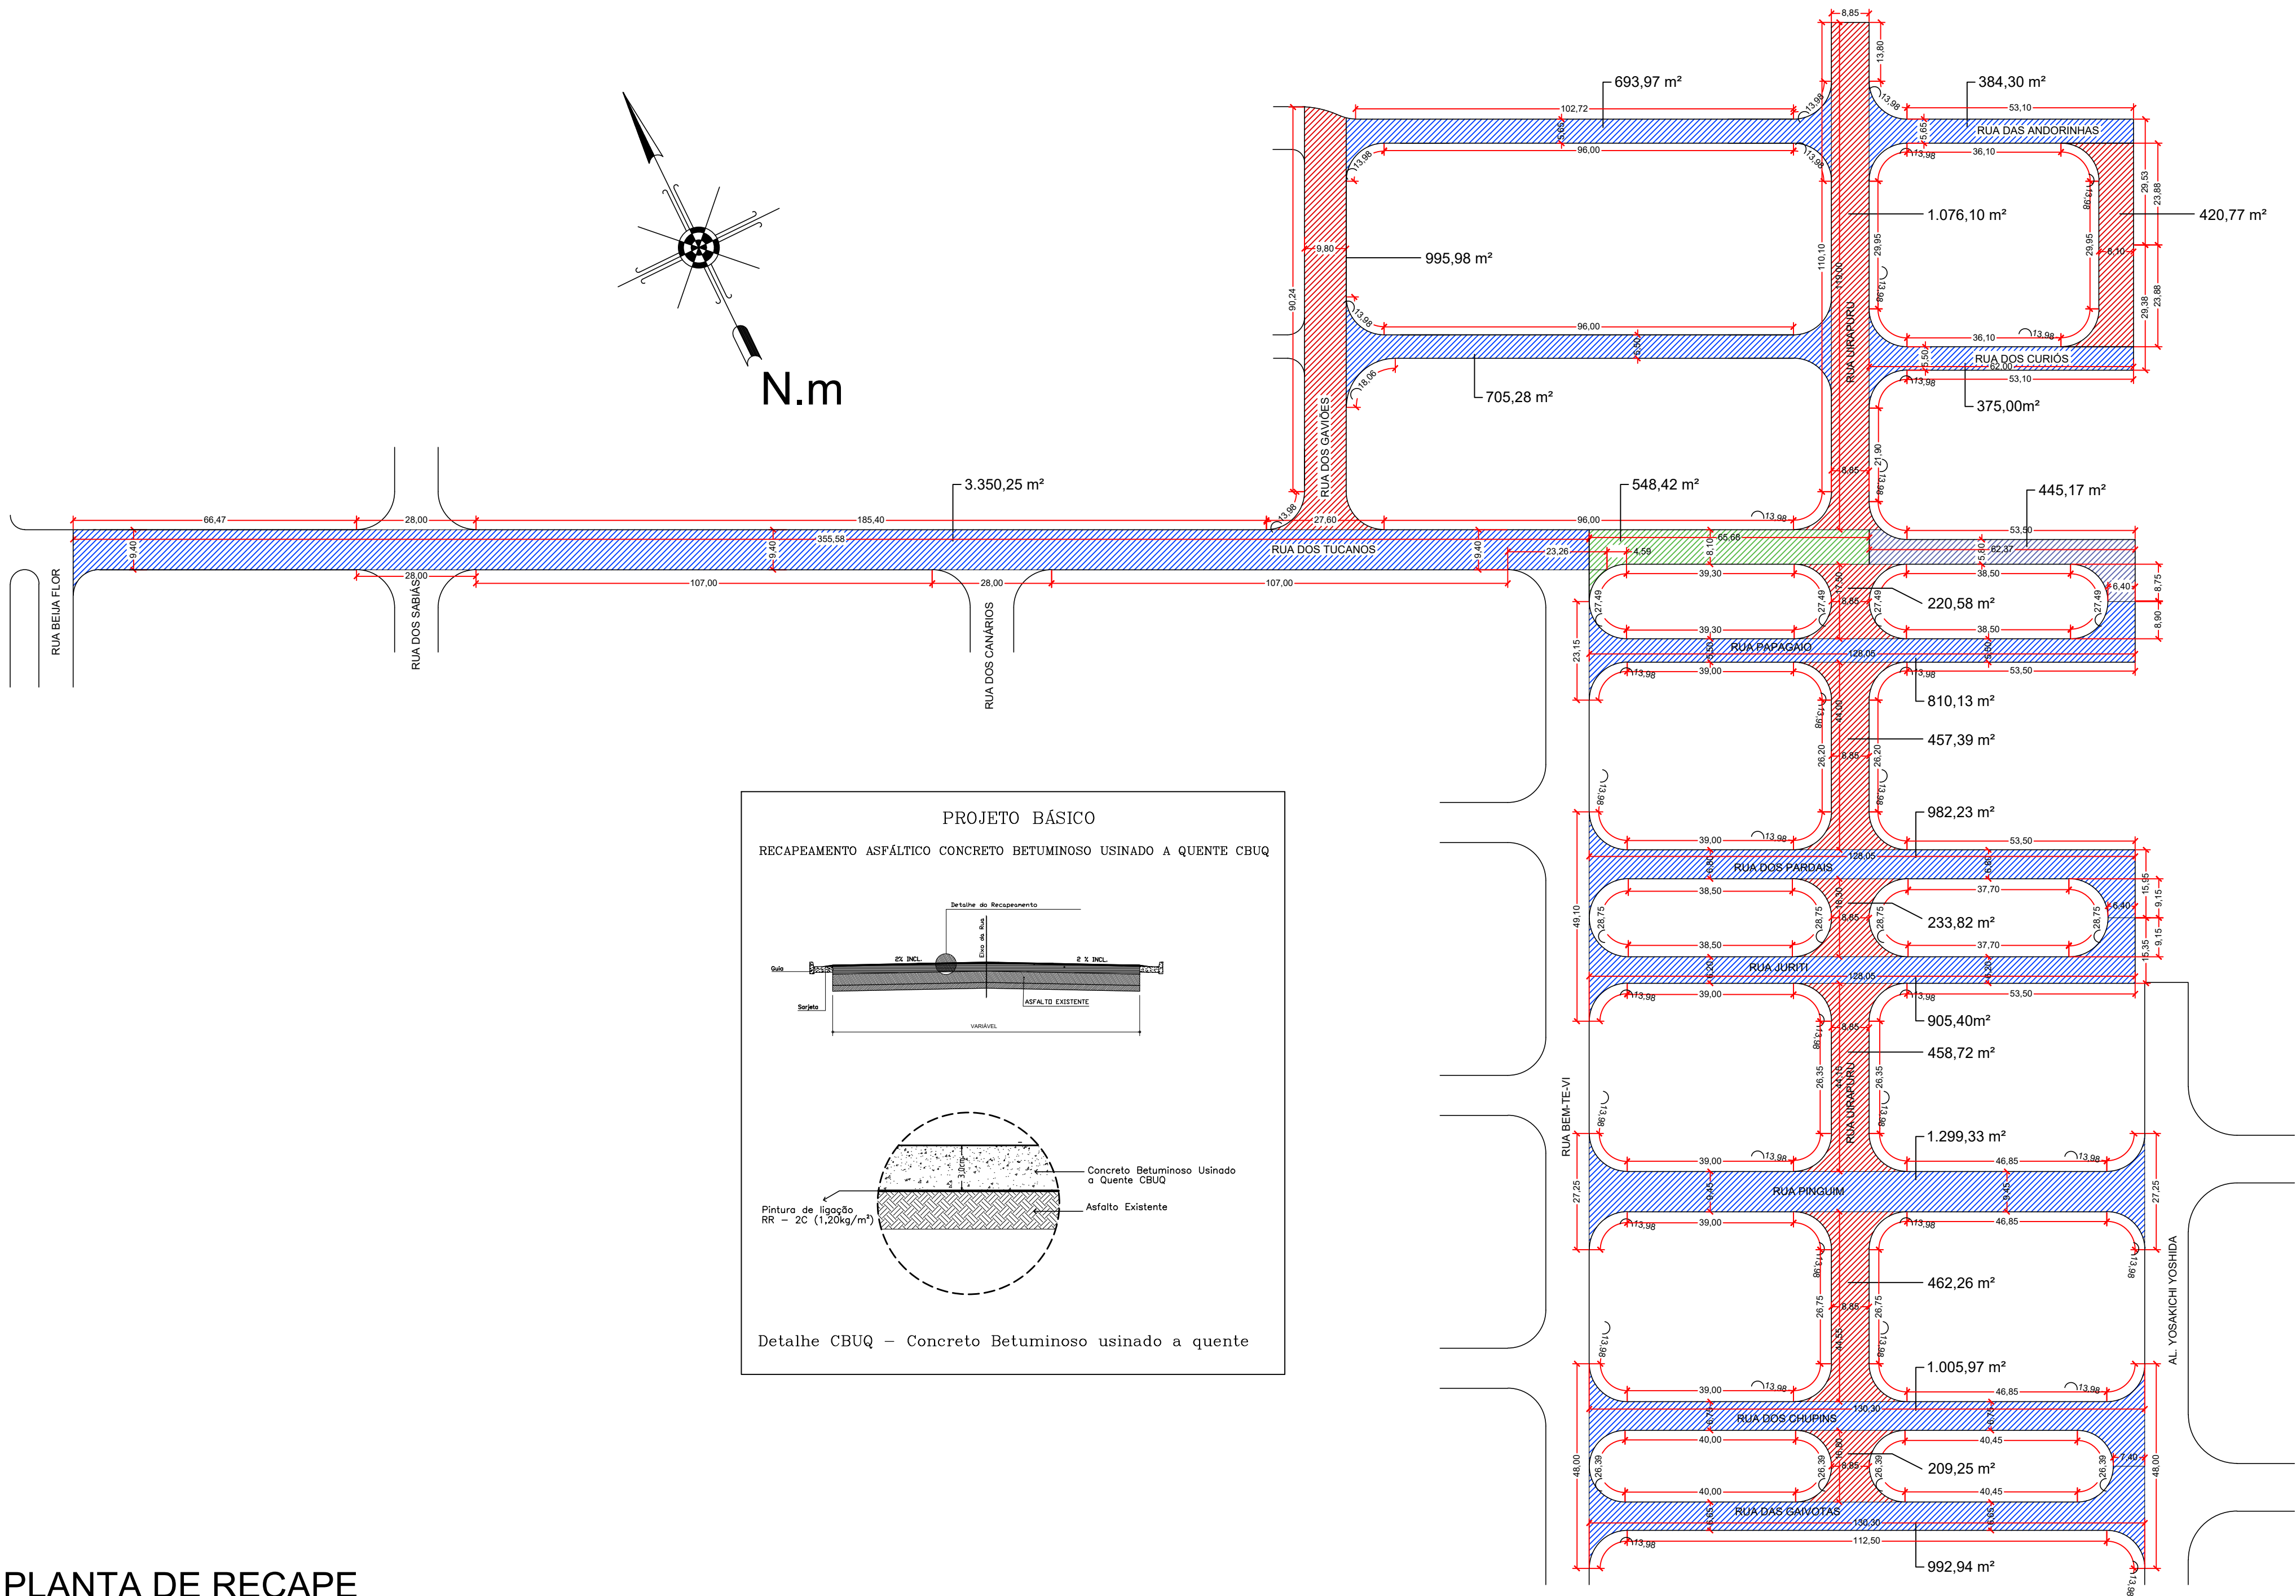

PROJETO

FOLHA
01/03

ASSUNTO - RECAPEAMENTO ASFÁLTICO NAS RUAS DO
JARDIM ALVORADA I E JARDIM ALVORADA II

LOCAL - JD. ALVORADA I E JD. ALVORADA II - BASTOS (SP)

INTERESSADO - PREFEITURA MUNICIPAL DE BASTOS

ÁREA
RECAPE 17.033,26m²

SÉRGIO MASAO HOSSOYA
Eng.º Civil - CREA 5061329667
ART - 28027230210247212

ENG.º RODRIGO ALEXANDRO MURJIA
Assist. Sec. Municipal de Planejamento

MANOEL IRONIDES ROSA
Prefeito Municipal



PREFEITURA MUNICIPAL DE BASTOS
Rua Adhemar de Barros, 515 - Telefone (14) 3478-9803 - Centro
Bastos/SP - CEP 17690-000 - email: planejamento@bastos.sp.gov.br

