


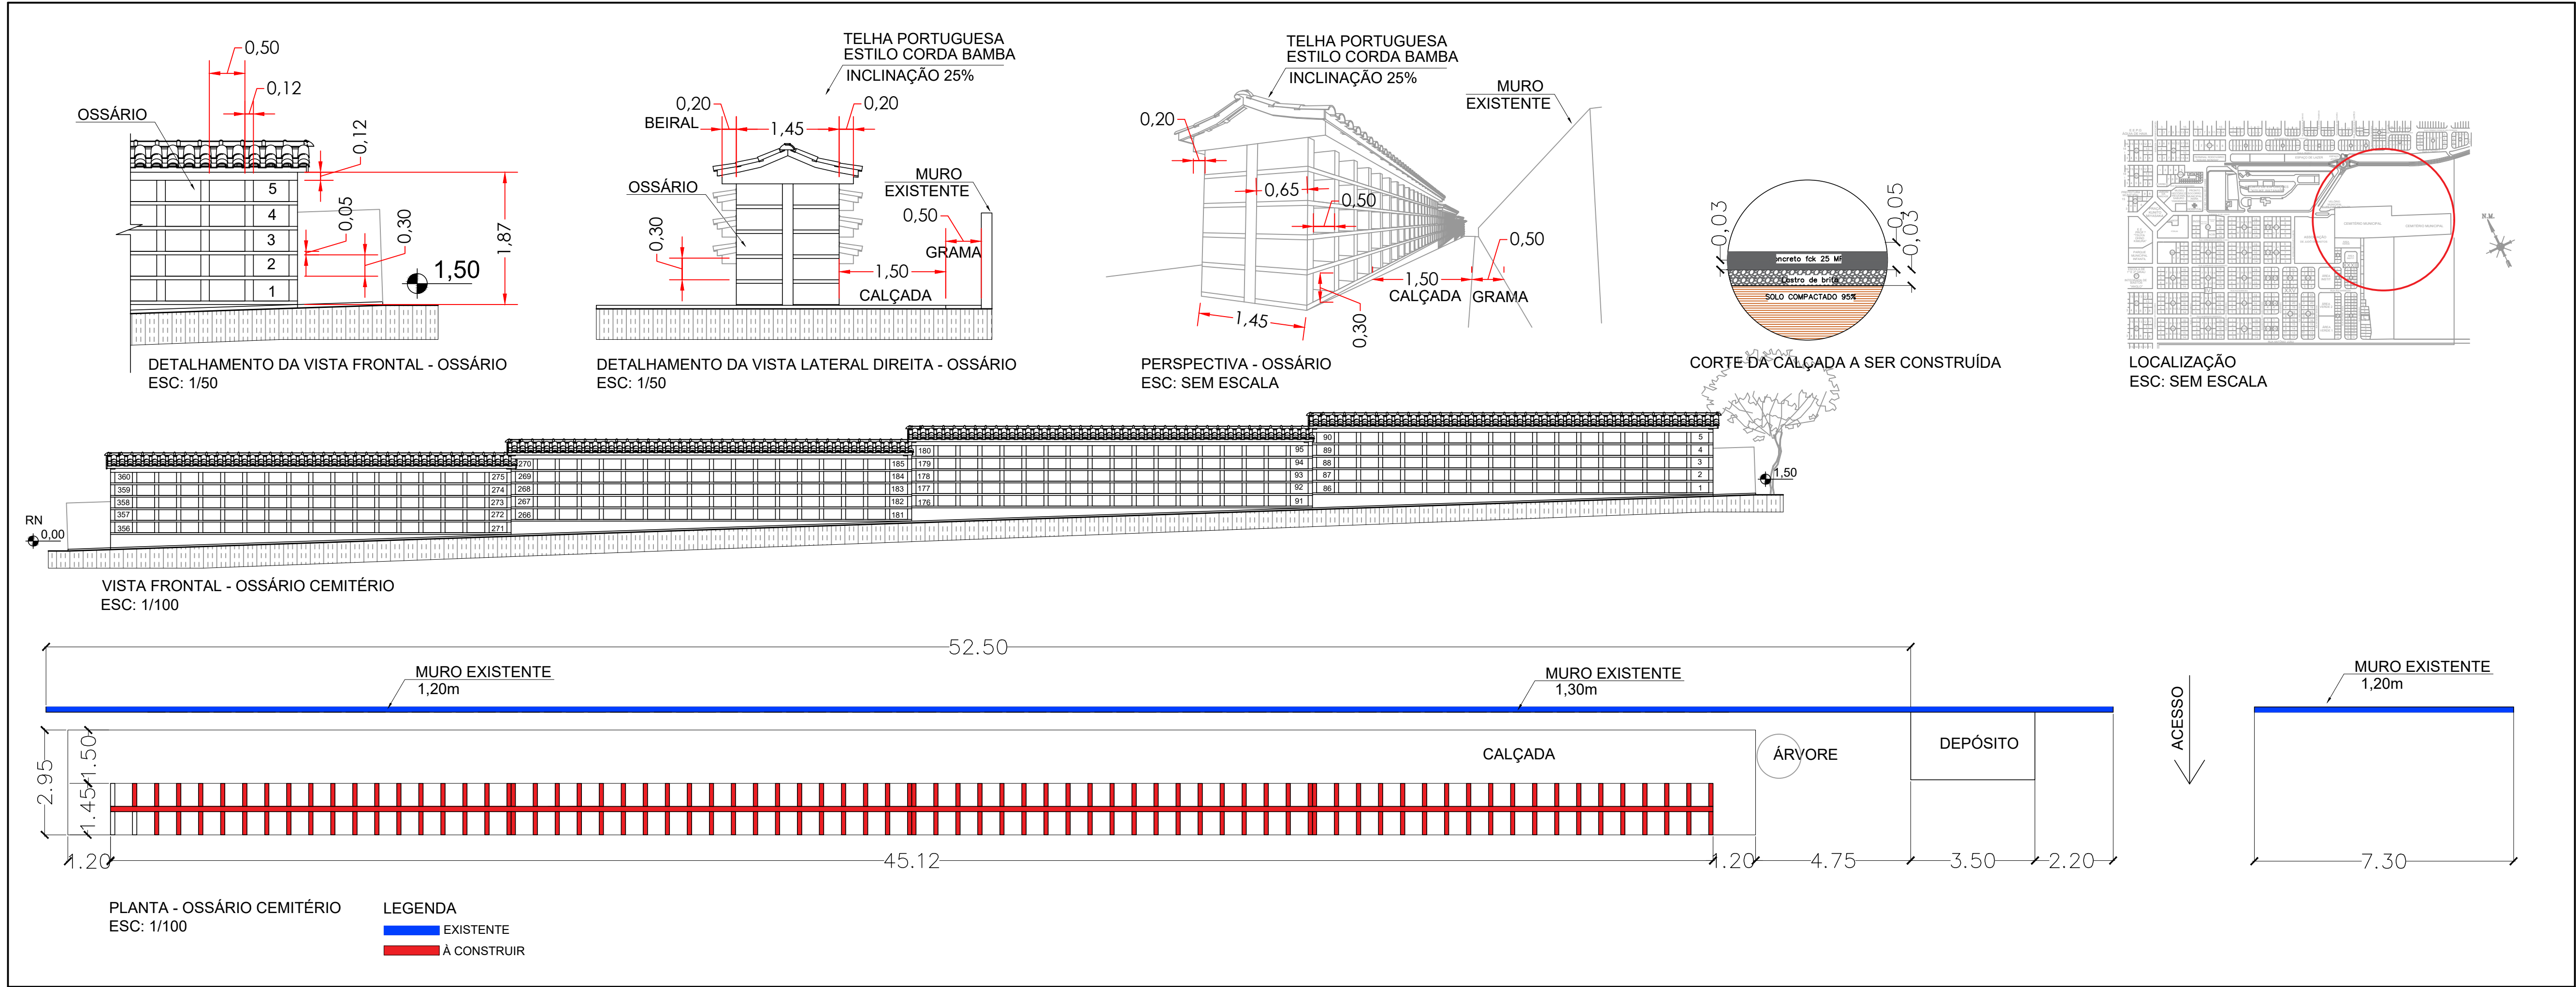

PROJETO

FOLHA 02/02

ASSUNTO - PROJETO DE UM OSSÁRIO EM ALVENARIA PARA O CEMITÉRIO MUNICIPAL

LOCAL - AVENIDA 18 DE JUNHO - JARDIM AMÉRICA

INTERESSADO - PREFEITURA MUNICIPAL DE BASTOS

ÁREA:

OSSÁRIOS — — — — 720 unidades

SÉRGIO MASAO HOSSOYA
ENGº CIVIL - CREA SP - 0600966658

ENGº RODRIGO ALEXANDRO MURJIA
ASSIT. SECR. MUNICIPAL DE PLANEJAMENTO

MANOEL IRONIDES ROSA
PREFEITO MUNICIPAL



PREFEITURA MUNICIPAL DE BASTOS

Rua Adhemar de Barros, 600 - Telefone(14) 3478-9800 - Centro Bastos/SP - CEP 17690-000 - Email: pmbplan1@bastos.sp.gov.br

