




FACHADA RUA DAS CAMÉLIAS  
escala: 1/75

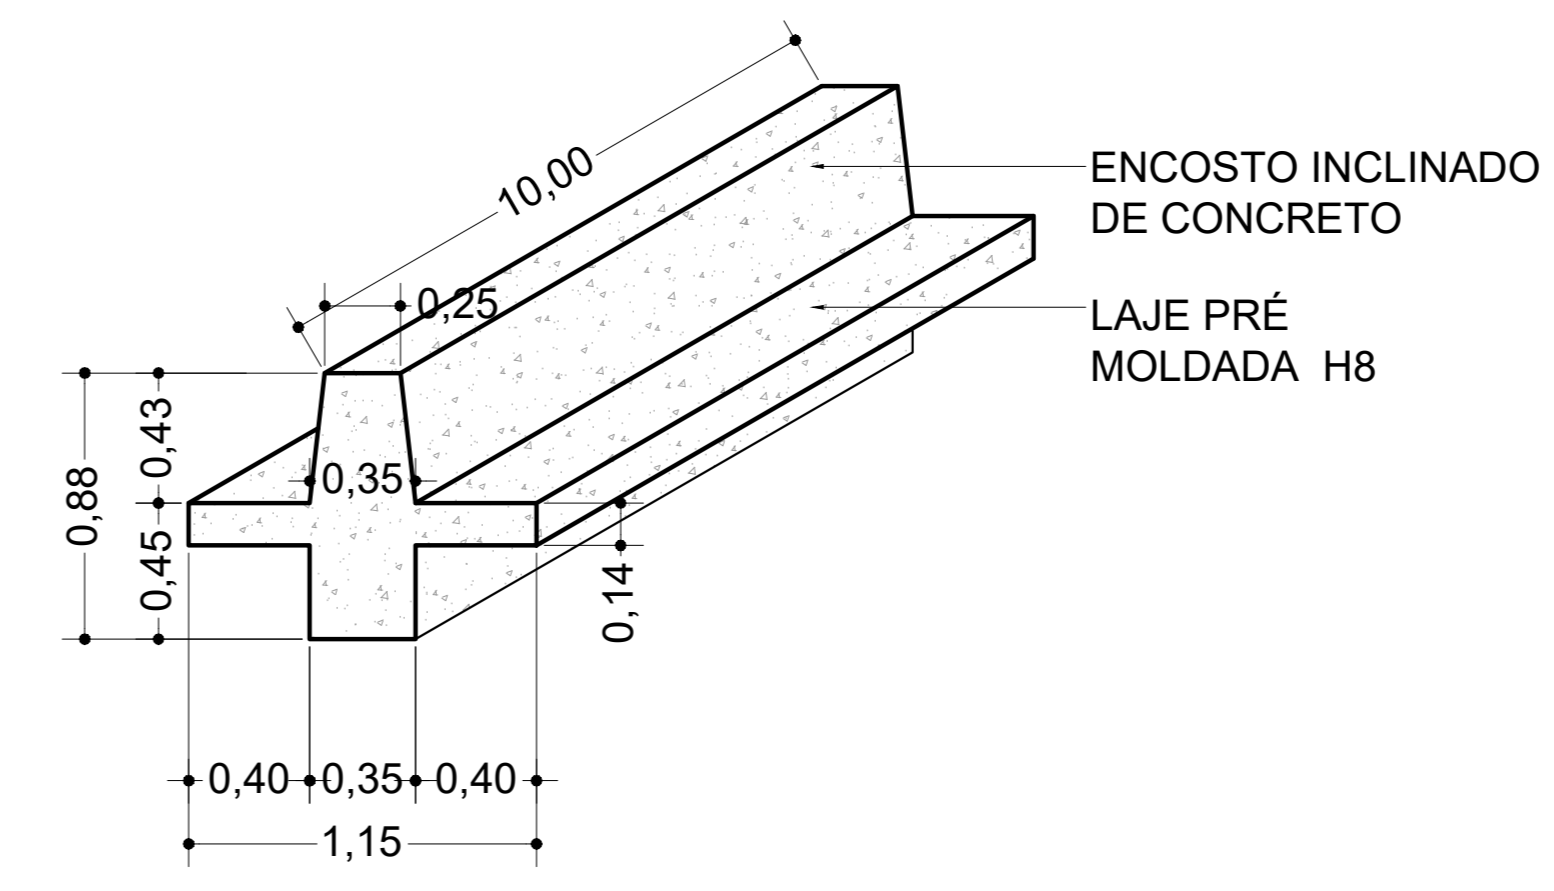


ISOMÉTRICA BANCO  
escala: 1/25

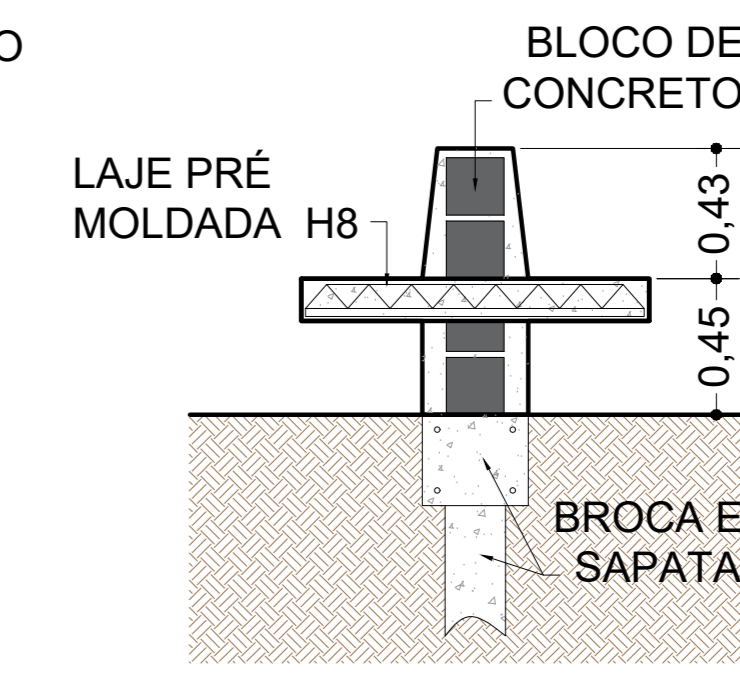


- QUADRA POLIESPORTIVA A REFORMAR - 605,01M<sup>2</sup>
- VESTIÁRIOS A CONSTRUIR - 96,22M<sup>2</sup>
- CALÇADA EM CONCRETO - 305,17M<sup>2</sup>
- GRAMA À PLANTAR - 218,21M<sup>2</sup>
- BANCO DE CONCRETO 2,00X0,50 - 3 UNID.
- BANCO DE CONCRETO 1,15X10,00 - 2 UNID. FEITO IN LOCO

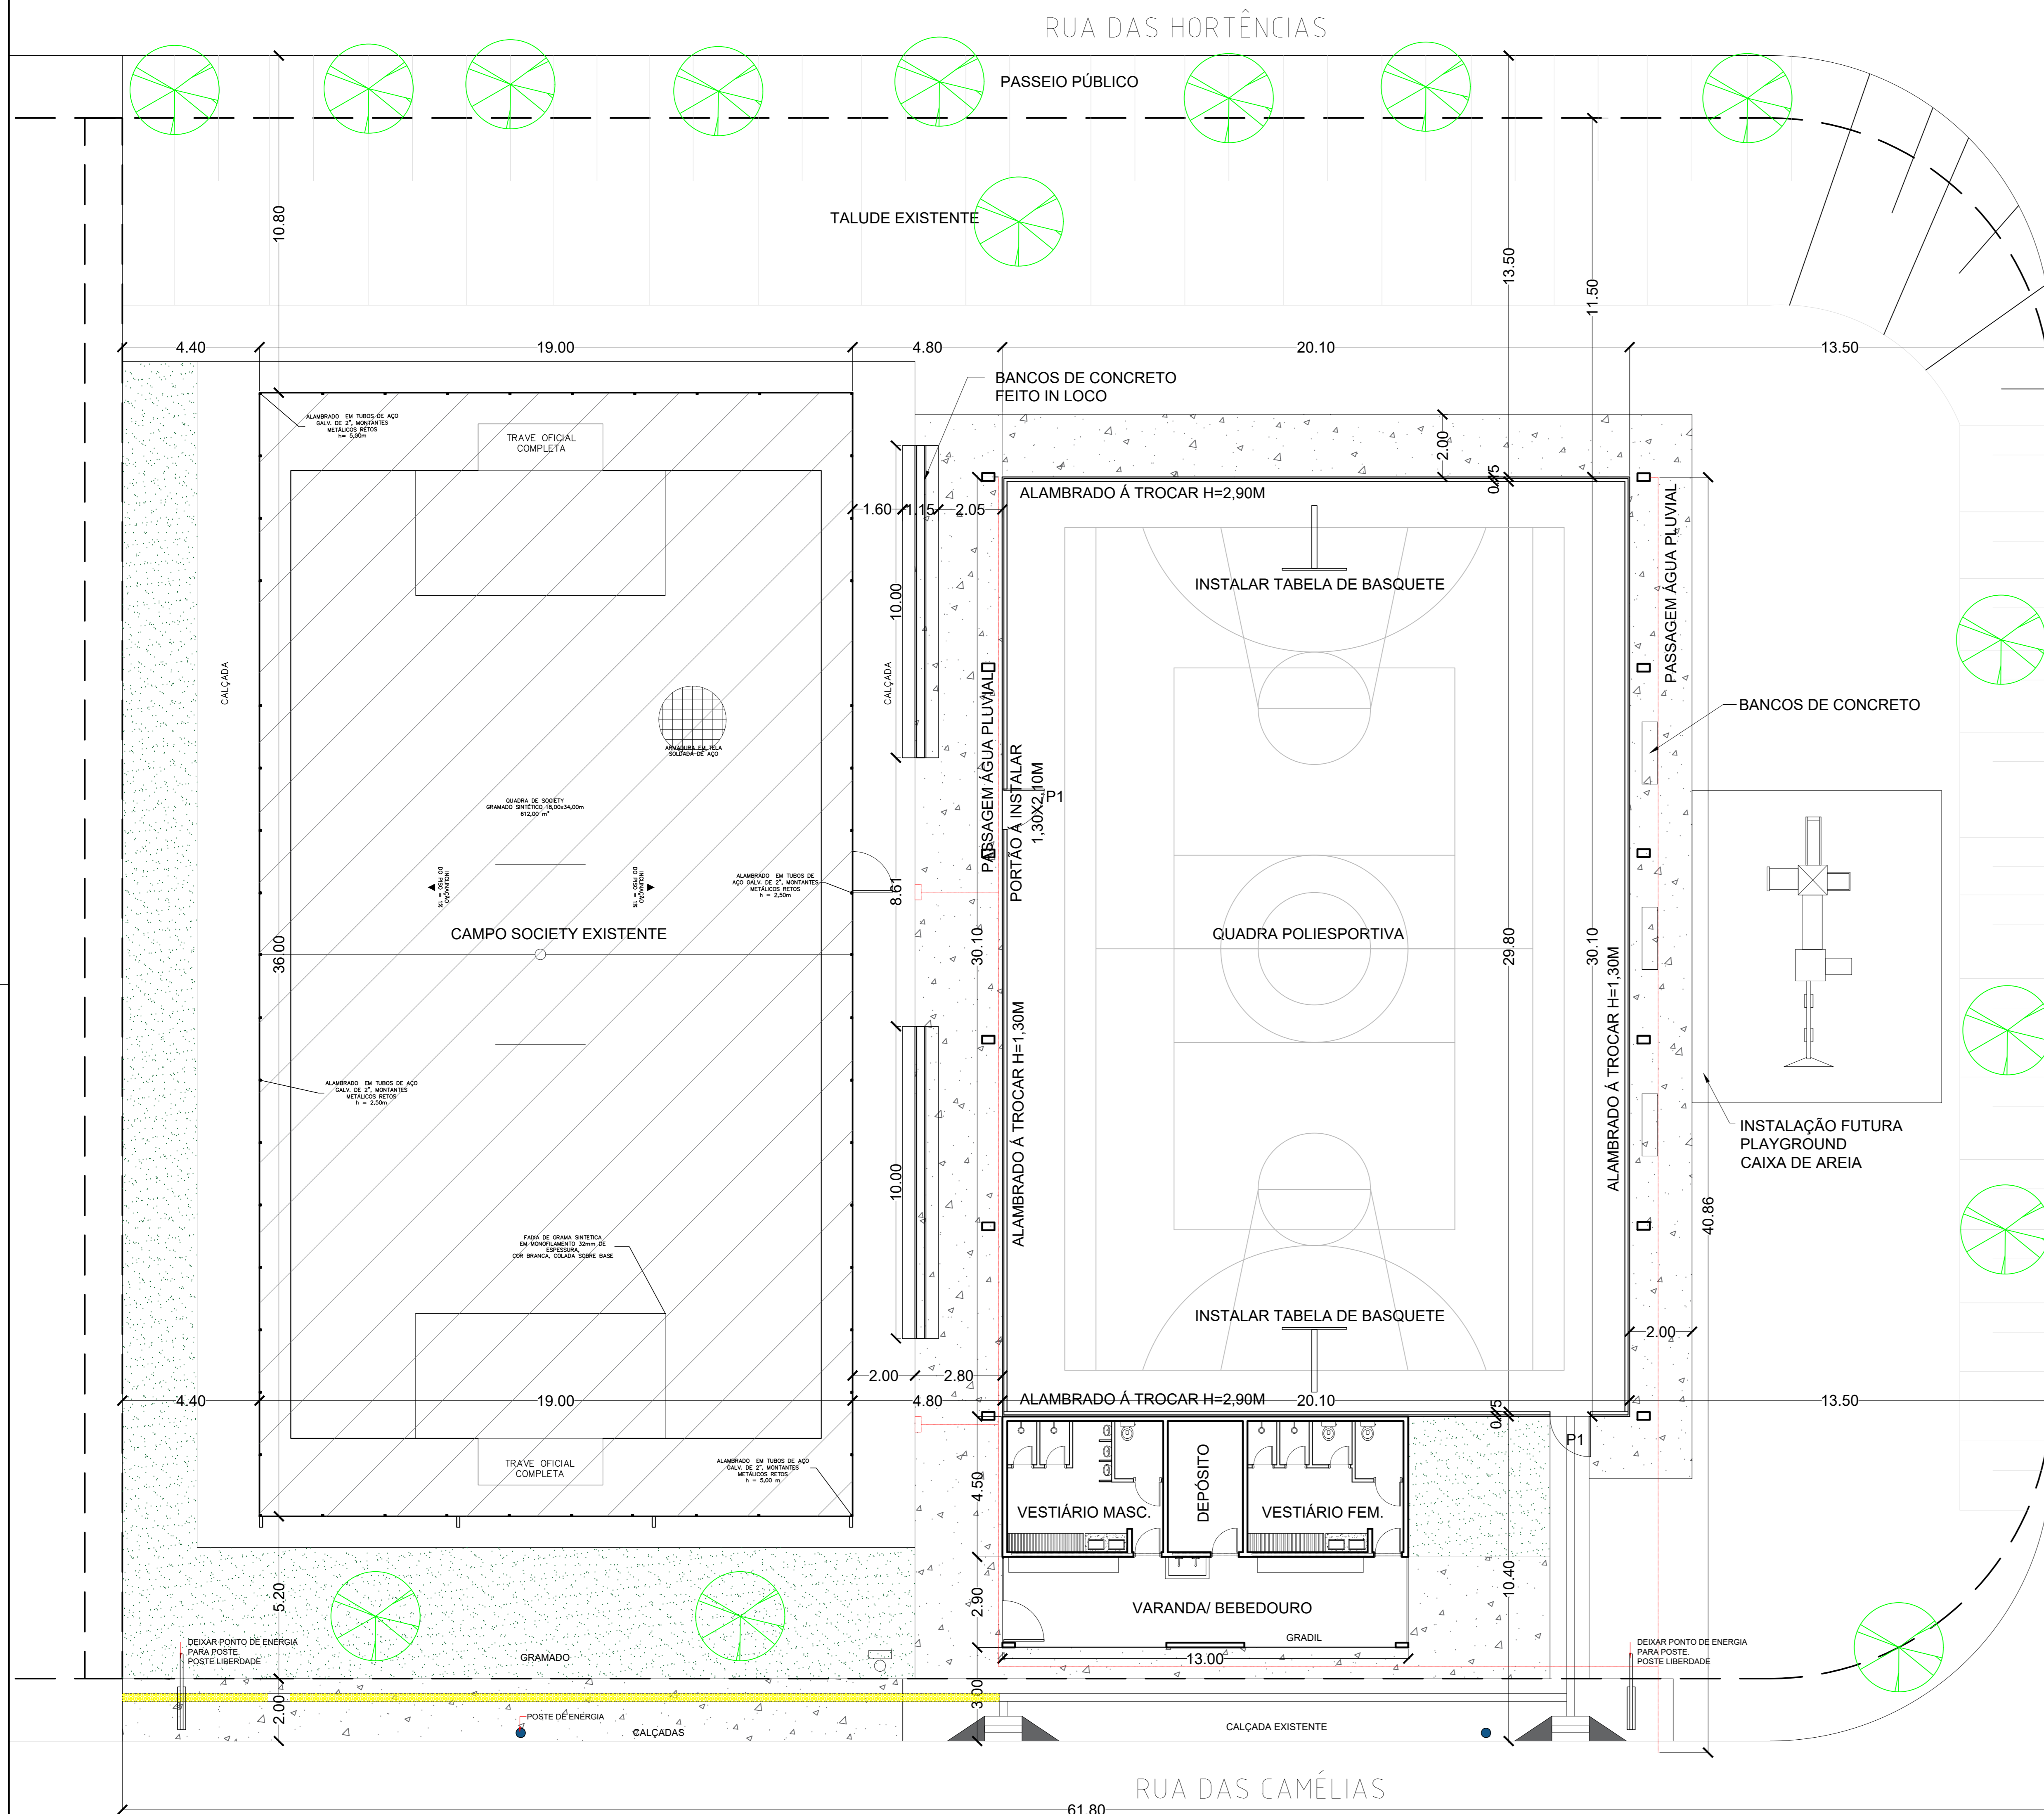

PLANTA  
escala: 1/100

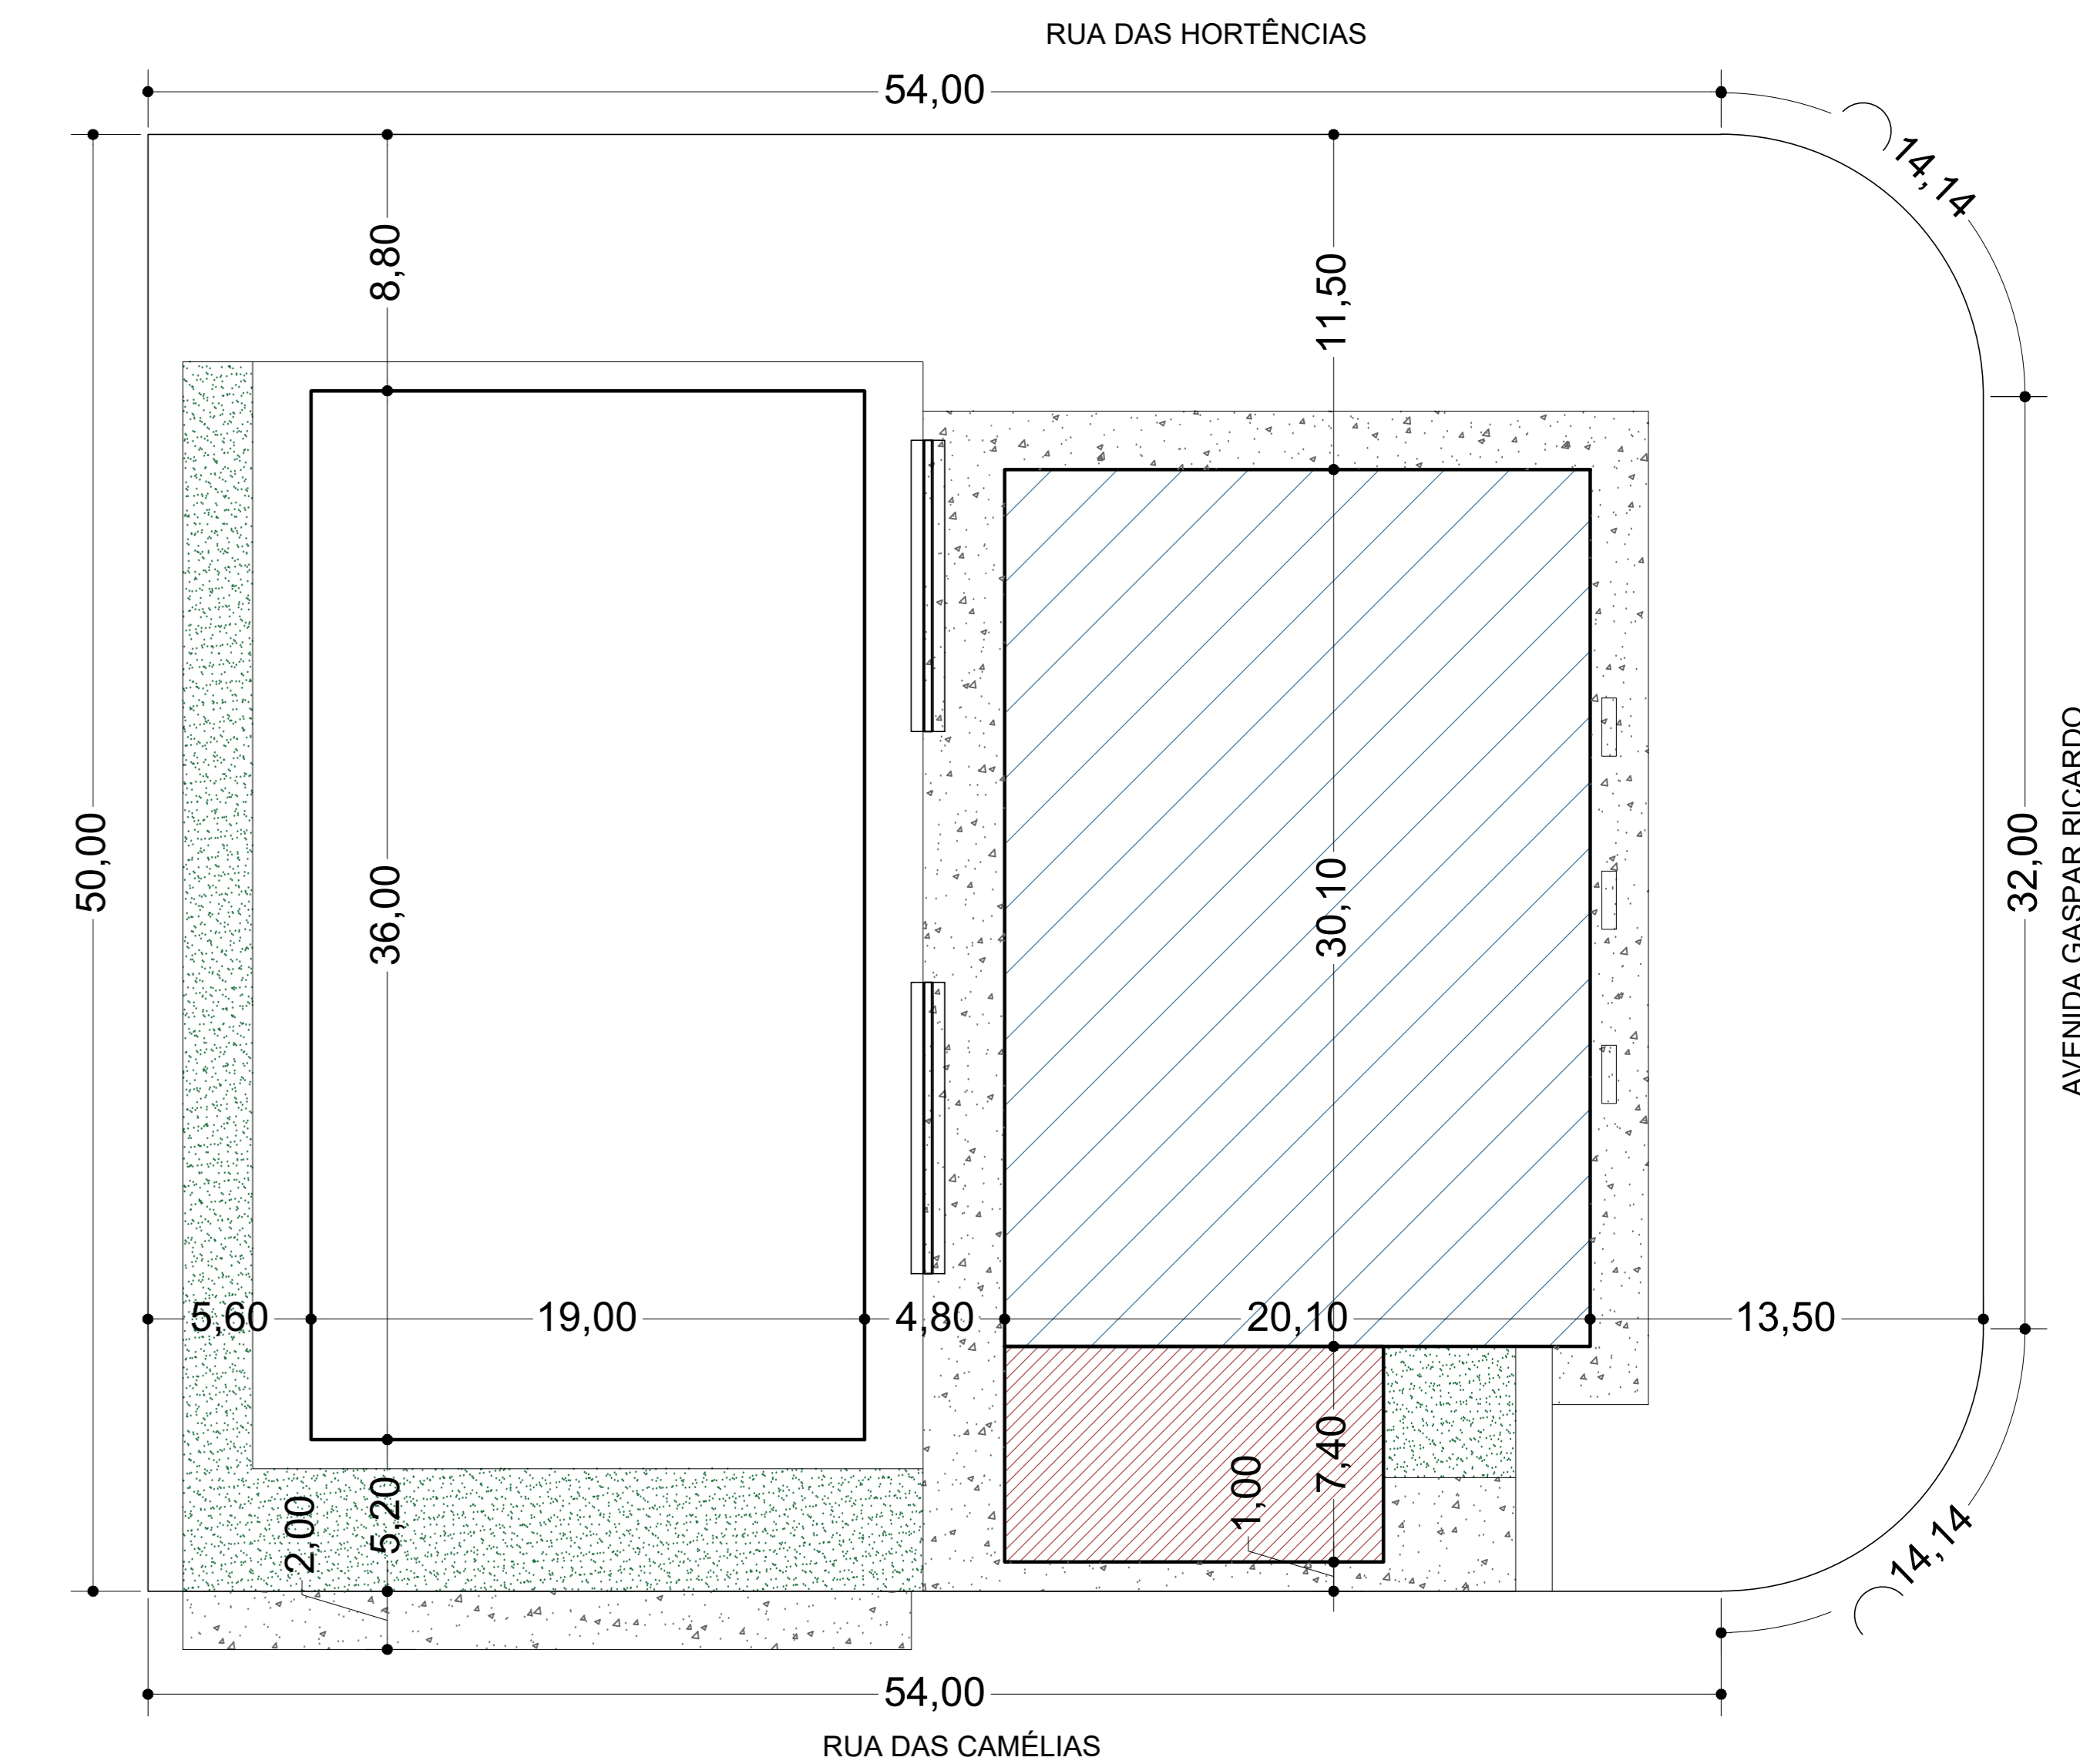

IMPLANTAÇÃO  
escala: 1/200

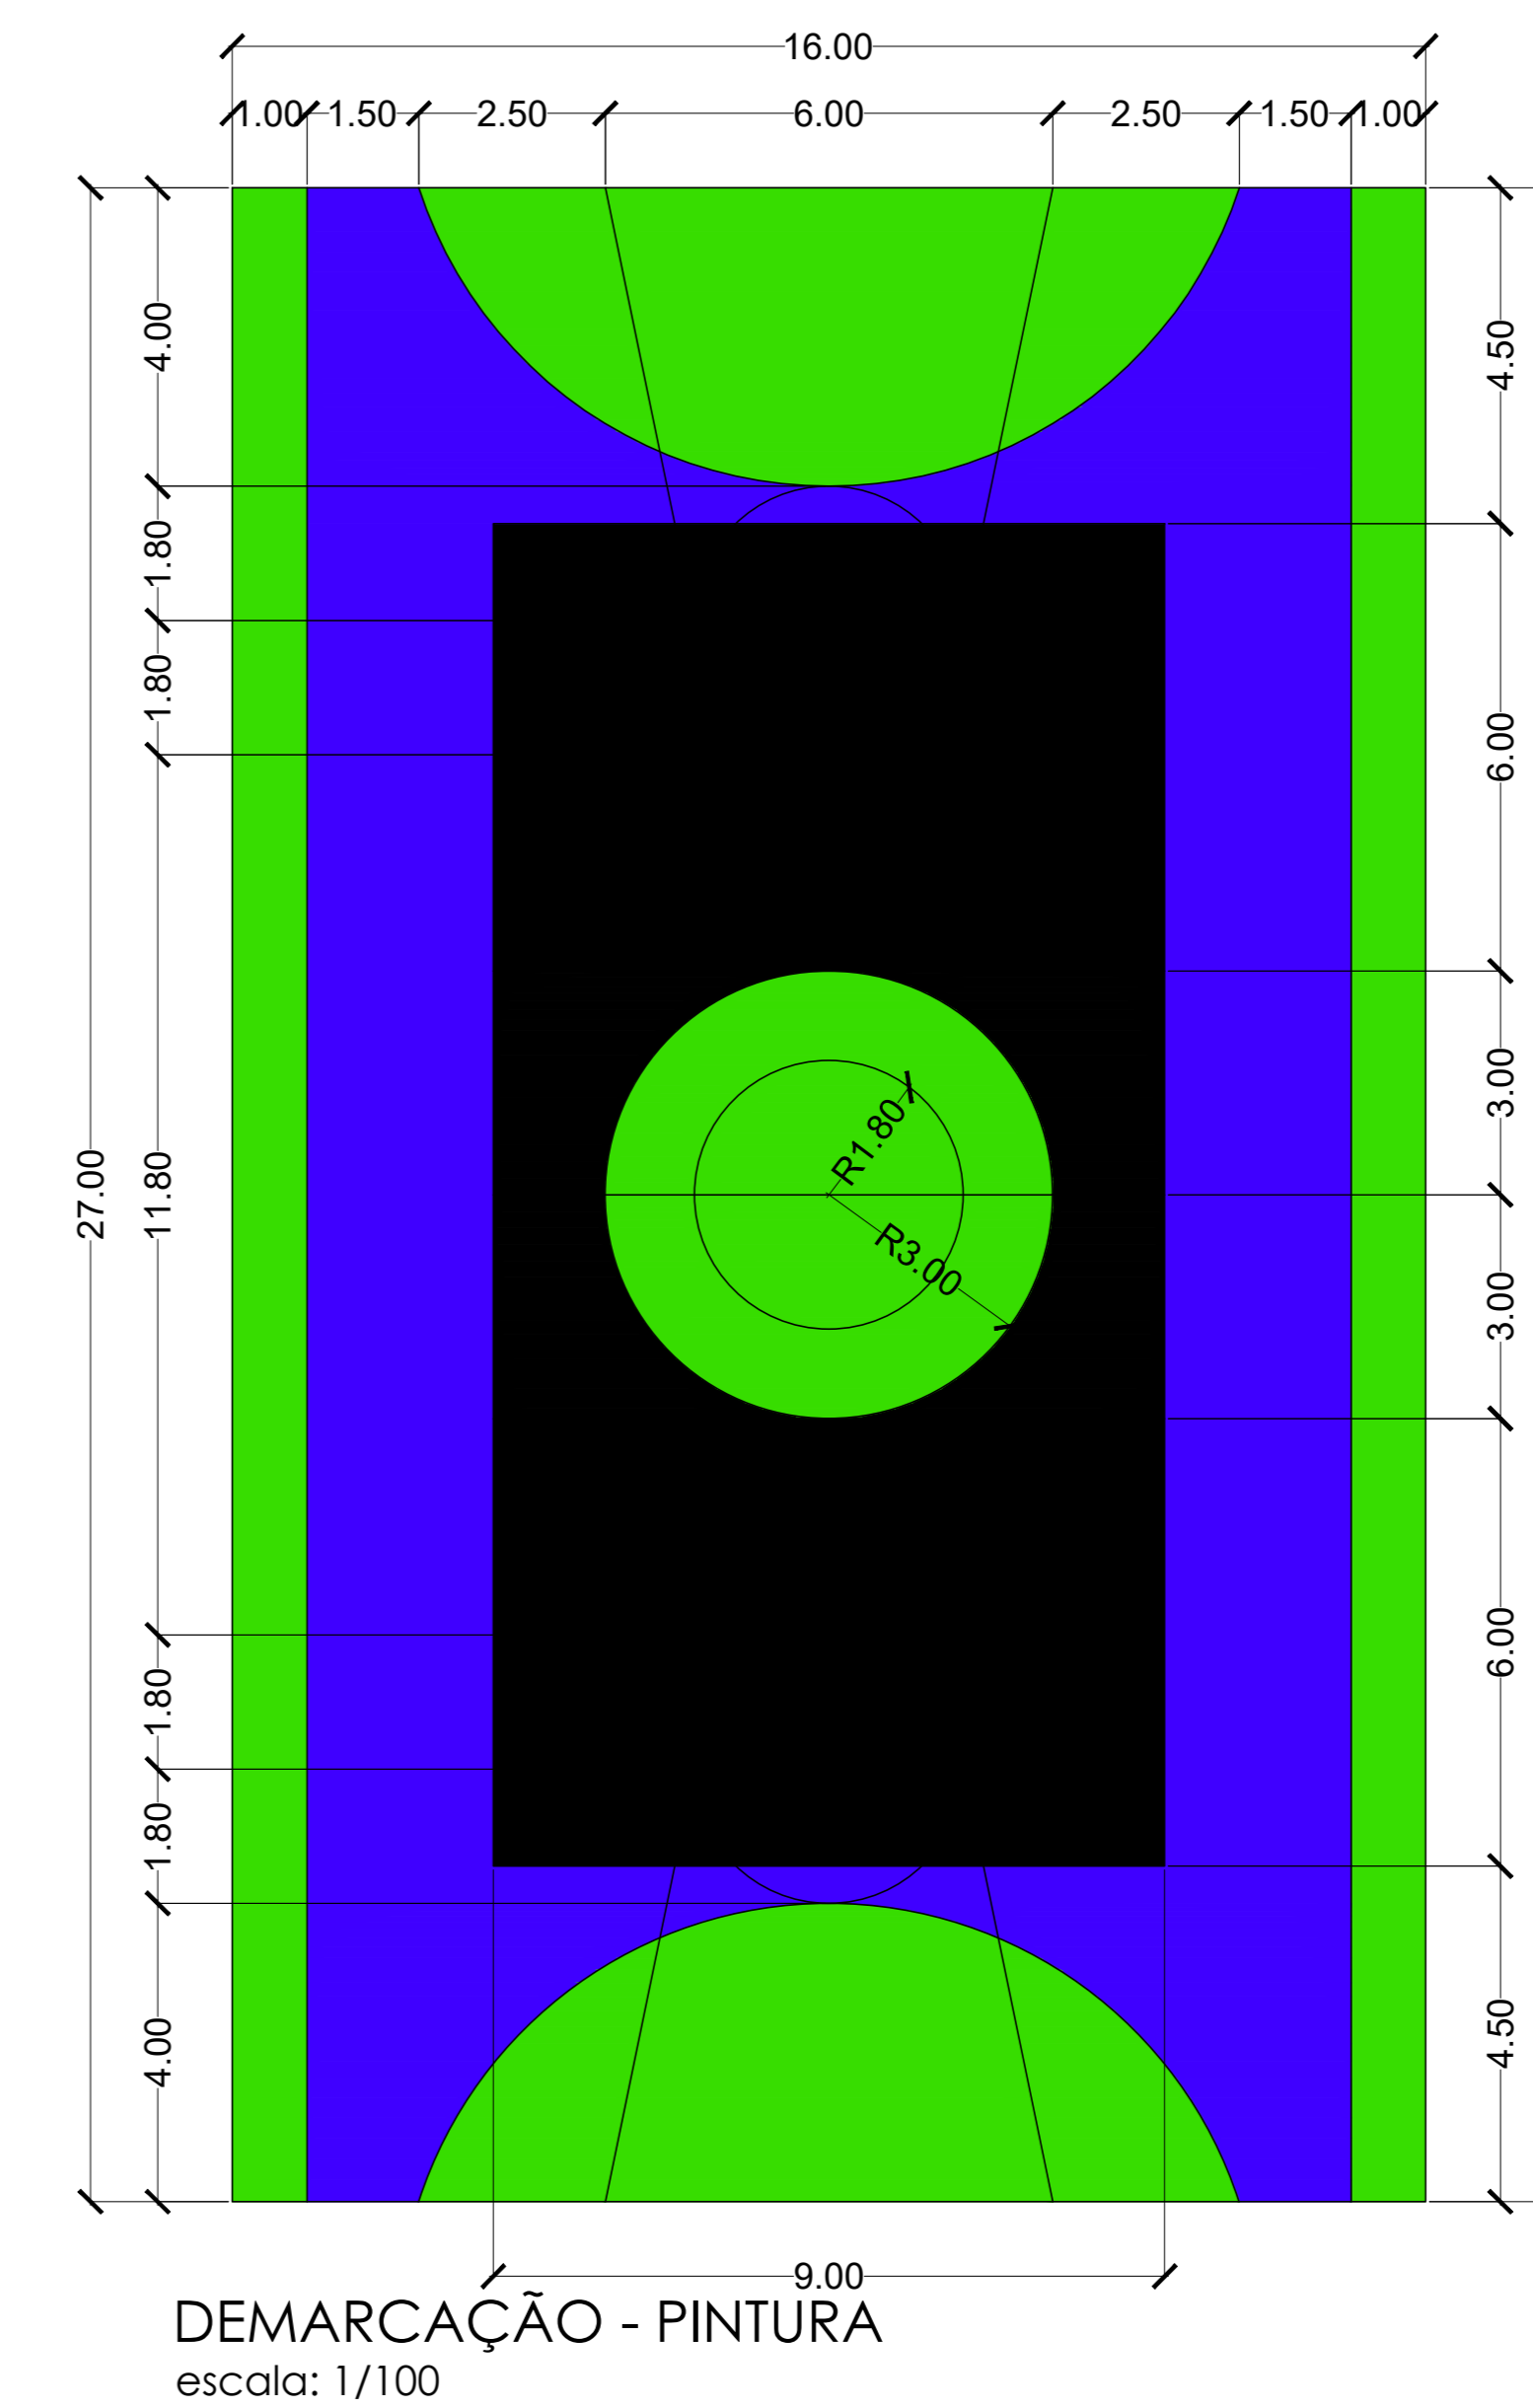

DEMARCAÇÃO - PINTURA  
escala: 1/100

**PROJETO ARQUITETÔNICO** FOLHA 1/2

ASSUNTO - REFORMA E AMPLIAÇÃO DA QUADRA POLIESPORTIVA

LOCAL - RUA DAS CAMÉLIAS - SISTEMA DE LAZER I - JD SÃO FRANCISCO XAVIER - BASTOS/SP

INTERESSADA - PREFEITURA MUNICIPAL DE BASTOS

ESCALA - INDICADAS

SITUAÇÃO SEM ESCALA Nº Contrato de Repasse 980276/2025

QUADRO DE ÁREAS

TERRENO	3.115,24M <sup>2</sup>
CAMPO SOCIETY	226,02M <sup>2</sup>
QUADRA POLIESPORTIVA A REFORMAR	605,01M <sup>2</sup>
VESTIÁRIOS A AMPLIAR	329,96M <sup>2</sup>

SERGIO MASAO HOSSOYA  
Eng. Civil - CREA/SP 048.133965/2  
ART 2620260154585

KLEBER LOPES DE SOUSA  
Prefeito Municipal

**APROVADO**

DATA 29/01/2026  
PROT. 9/26

Prefeitura do Município de **BASTOS**  
Secretaria Municipal de Planejamento

Tamiris Nogueira Martins Koike  
ARQUITETA CAU/SP A 137905-4

PREFEITURA MUNICIPAL DE BASTOS  
Rua Ademar de Barros, 600 - Telefone (14) 3478-6800 - Centro  
Bastos/SP - CEP 17080-035 - e-mail: planejamento@bastos.sp.gov.br