
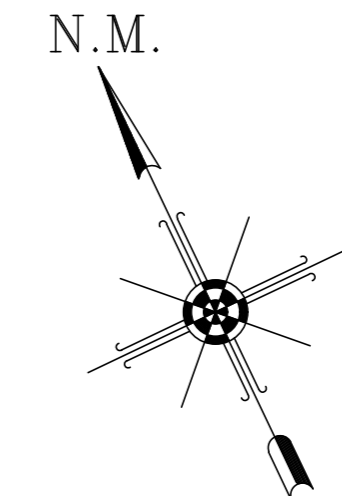
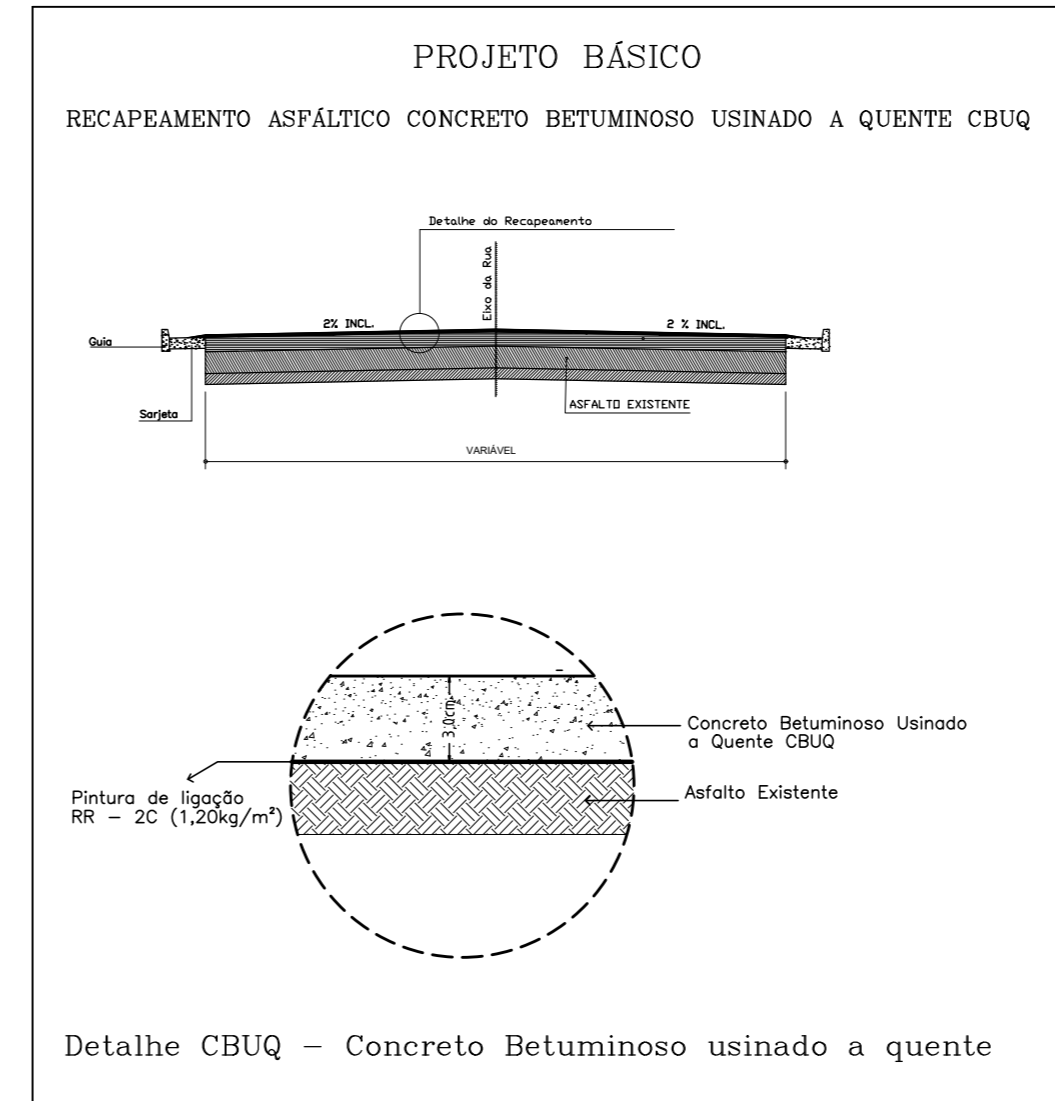


PROJETO - RECAPE RUA ADEMIR DAVID
Esc: 1/1500

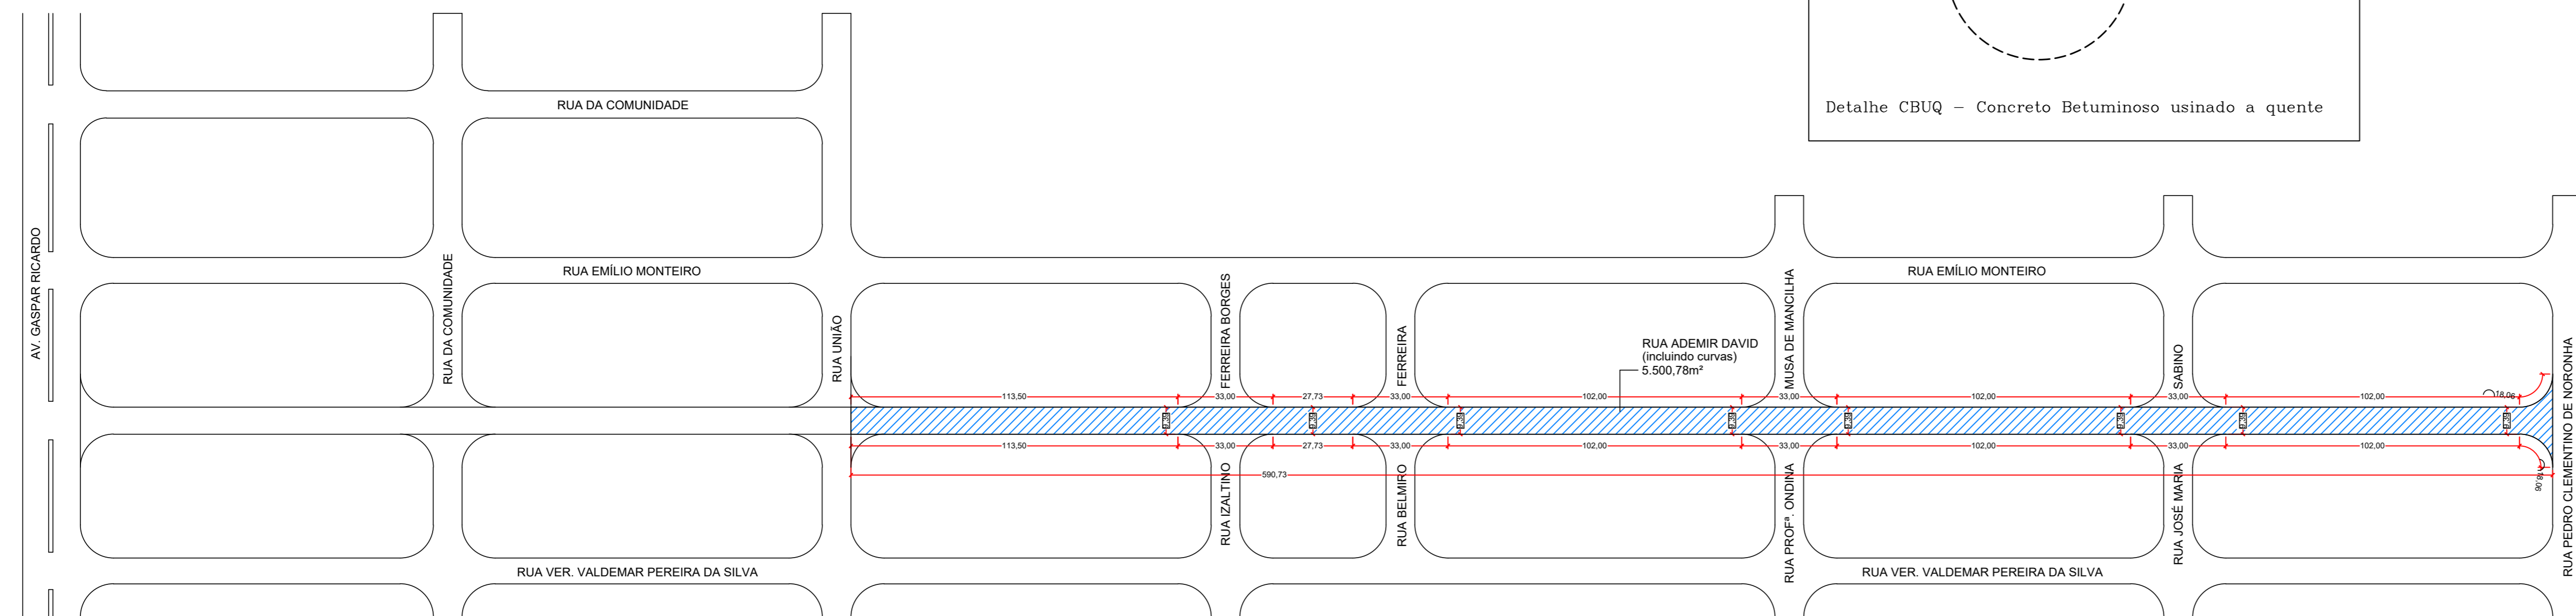

PROJETO

FOLHA
01/02

ASSUNTO - RECAPEAMENTO ASFÁLTICO NA RUA ADEMIR DAVID

LOCAL - JARDIM NOVO BASTOS - BASTOS-SP

INTERESSADO - PREFEITURA MUNICIPAL DE BASTOS

ÁREA:
RECAPE _____ 5.500,78m²

SÉRGIO MASAO HOSSOYA
ENGº CIVIL - CREA SP - 0600966658
ART-28027230210499792

ENGº RODRIGO ALEXANDRO MURJIA
ASSIT. SECR. MUNICIPAL DE PLANEJAMENTO

MANOEL IRONIDES ROSA
PREFEITO MUNICIPAL



PREFEITURA MUNICIPAL DE BASTOS
Rua Adhemar de Barros, 600 - Telefone(14) 3478-9800 - Centro
Bastos/SP - CEP 17690-000 - Email: pmbplan1@bastos.sp.gov.br

