



PROJETO - EXECUÇÃO DE OBRAS DE INFRAESTRUTURA - Construção de praça, execução de calçadas, sinalização viária e acessibilidade


ASSUNTO - PLANTA - ÁREA VERDE 2 E ÁREA INSTITUCIONAL 2

LOCAL - LOTEAMENTO JARDIM NOVO BASTOS CONJUNTO HABIT. "PREF. MASSAHARU MATSUBARA" BASTOS H - BASTOS-SP

INTERESSADO - PREFEITURA MUNICIPAL DE BASTOS

ESCALA - INDICADAS

SITUAÇÃO SEM ESCALA

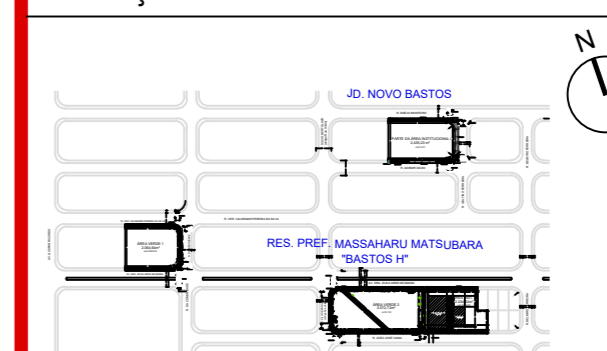


SÉRGIO MASAO HOSSOYA  
ENGº CIVIL - CREA SP - 5061329667

ÁREAS:

ÁREA VERDE 2	3.572,72m <sup>2</sup>
PISO INTERTRAVADO	752,50m <sup>2</sup>
ÁREA VERDE 1	2.064,64m <sup>2</sup>
PISO INTERTRAVADO	361,95m <sup>2</sup>
PARTE DA ÁREA INSTITUCIONAL I	2.435,23m <sup>2</sup>
PISO INTERTRAVADO	268,60m <sup>2</sup>
ÁREA INSTITUCIONAL 2	2.234,22m <sup>2</sup>
PISO INTERTRAVADO	413,90m <sup>2</sup>

KLEBER LOPES DE SOUSA  
Prefeito Municipal

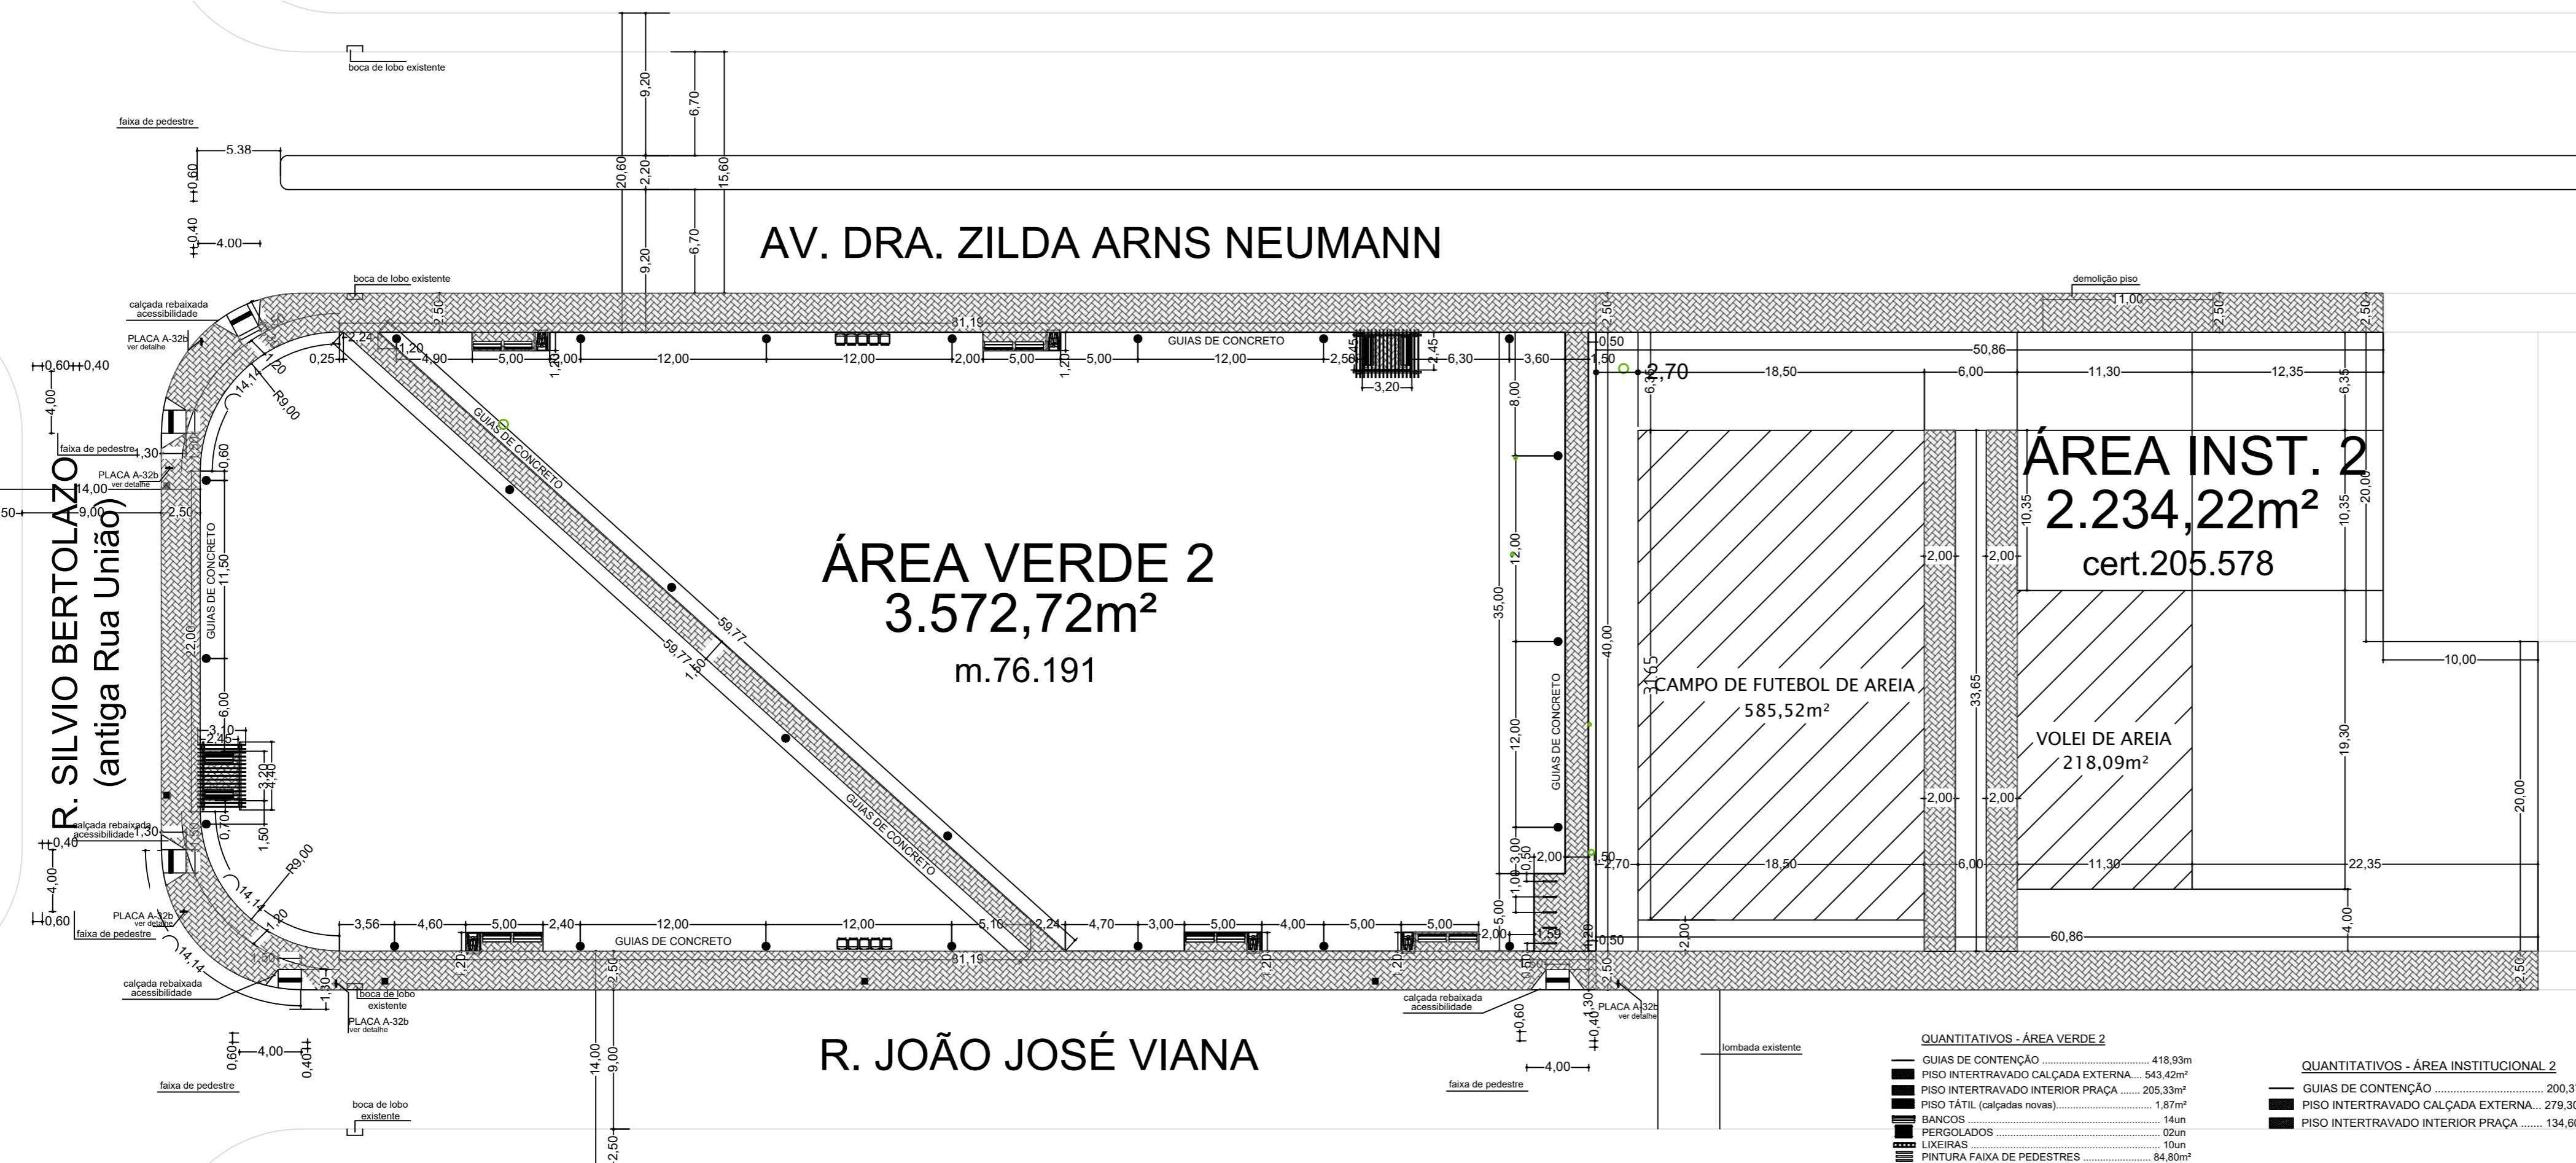

QUANTITATIVOS - ÁREA VERDE 2		QUANTITATIVOS - ÁREA INSTITUCIONAL 2	
GUIAS DE CONTENÇÃO	418,93m	GUIAS DE CONTENÇÃO	200,37m
PISO INTERTRAVADO CALÇADA EXTERNA	543,42m <sup>2</sup>	PISO INTERTRAVADO CALÇADA EXTERNA	279,30m <sup>2</sup>
PISO INTERTRAVADO INTERIOR PRAÇA	205,33m <sup>2</sup>	PISO INTERTRAVADO INTERIOR PRAÇA	134,60m <sup>2</sup>
PISO TÁTIL (calçadas novas)	1,87m <sup>2</sup>		
BANCOS	14un		
PERGOLADOS	02un		
LIXEIRAS	10un		
PINTURA FAIXA DE PEDESTRES	84,80m <sup>2</sup>		
SINALIZAÇÃO VERTICAL (placa A-32b)	05un		
PARACICLO	05un		
POSTES DE ILUMINAÇÃO	24un		

PLANTA - ÁREA VERDE 2 / ÁREA INST.2  
ESCALA 1:300