

Lista de Materiais Térreo	
Esgoto	
Caixas de Passagem	
Caixa de inspeção esgoto simples CE- 60x60 cm	9 pç
PVC Acessórios	
Caixa sifonada 150x150x50	3 pç
Ralo Linear Inox 250x50	27,43m
Sifão de copo p/ pia e lavatório 1.1/4" - 2"	9 pç
Sifão flexível c/ Adaptador 1.1/2" - 2"	7 pç
Válvula p/ pia 1"	17 pç
Válvula p/ tanque 40 mm	2 pç
PVC Esgoto	
Cap 100 mm	20 pç
75 mm	1 pç
50 mm	1 pç
Joelho 45 100 mm	1 pç
50 mm	7 pç
75 mm	3 pç
Joelho 90 100 mm	1 pç
50 mm	21 pç
Junção simples 100 mm - 50 mm	2 pç
50 mm - 50 mm	10 pç
50 mm - 75 mm	1 pç
Luva simples	
100 mm	6 pç
50 mm	7 pç
75 mm	1 pç
Tê sanitário	
50 mm - 50 mm	1 pç
50 mm - 100 mm	1 pç
100 mm - 100 mm	2 pç
75 mm - 75 mm	4 pç
Tubo rígido c/ ponta lisa	
100 mm - 4"	77,50 m
50 mm - 2"	64,42 m
75 mm	18,60 m
Unidades de tratamento	
Alça	
Ferro	9 pç
Concreto	
Concreto	0.63 m³


Pluvial	
Caixas de Passagem	
Caixa de areia pluvial com grelha CAG- 60x60cm	1 pç
PVC Esgoto	
Cap 75 mm	2 pç
Joelho 90 75 mm	2 pç
Tê 75 mm	1 pç
Tubo rígido c/ ponta lisa 75 mm - 3"	2.35 m
Lista de Materiais Cobertura	
Pluvial	
PVC Esgoto	
Joelho 45 75 mm	4 pç
Joelho 90 75 mm	4 pç
Tubo rígido c/ ponta lisa 75 mm - 3"	4.00 m
Ventilação	
PVC Esgoto	
Terminal de ventilação 50 mm	2 pç
Tubo rígido c/ ponta lisa 50 mm - 2"	8.00 m

Legenda de condutos
Água fria
Alimentação

LEGENDA

RG -Registro de gaveta
RP -Registro de pressão
LV -Ponto de água lavatório
MC -Ponto de água mictório
CH -Ponto de água chuveiro
VD -Válvula de descarga
CS -Caixa sifonada
RL -Ralo
TJ -Torneira Jardim
CL -Climatizador

	Caixa de areia pluvial c/grelha
	Caixas Inspeção Esgoto Simples

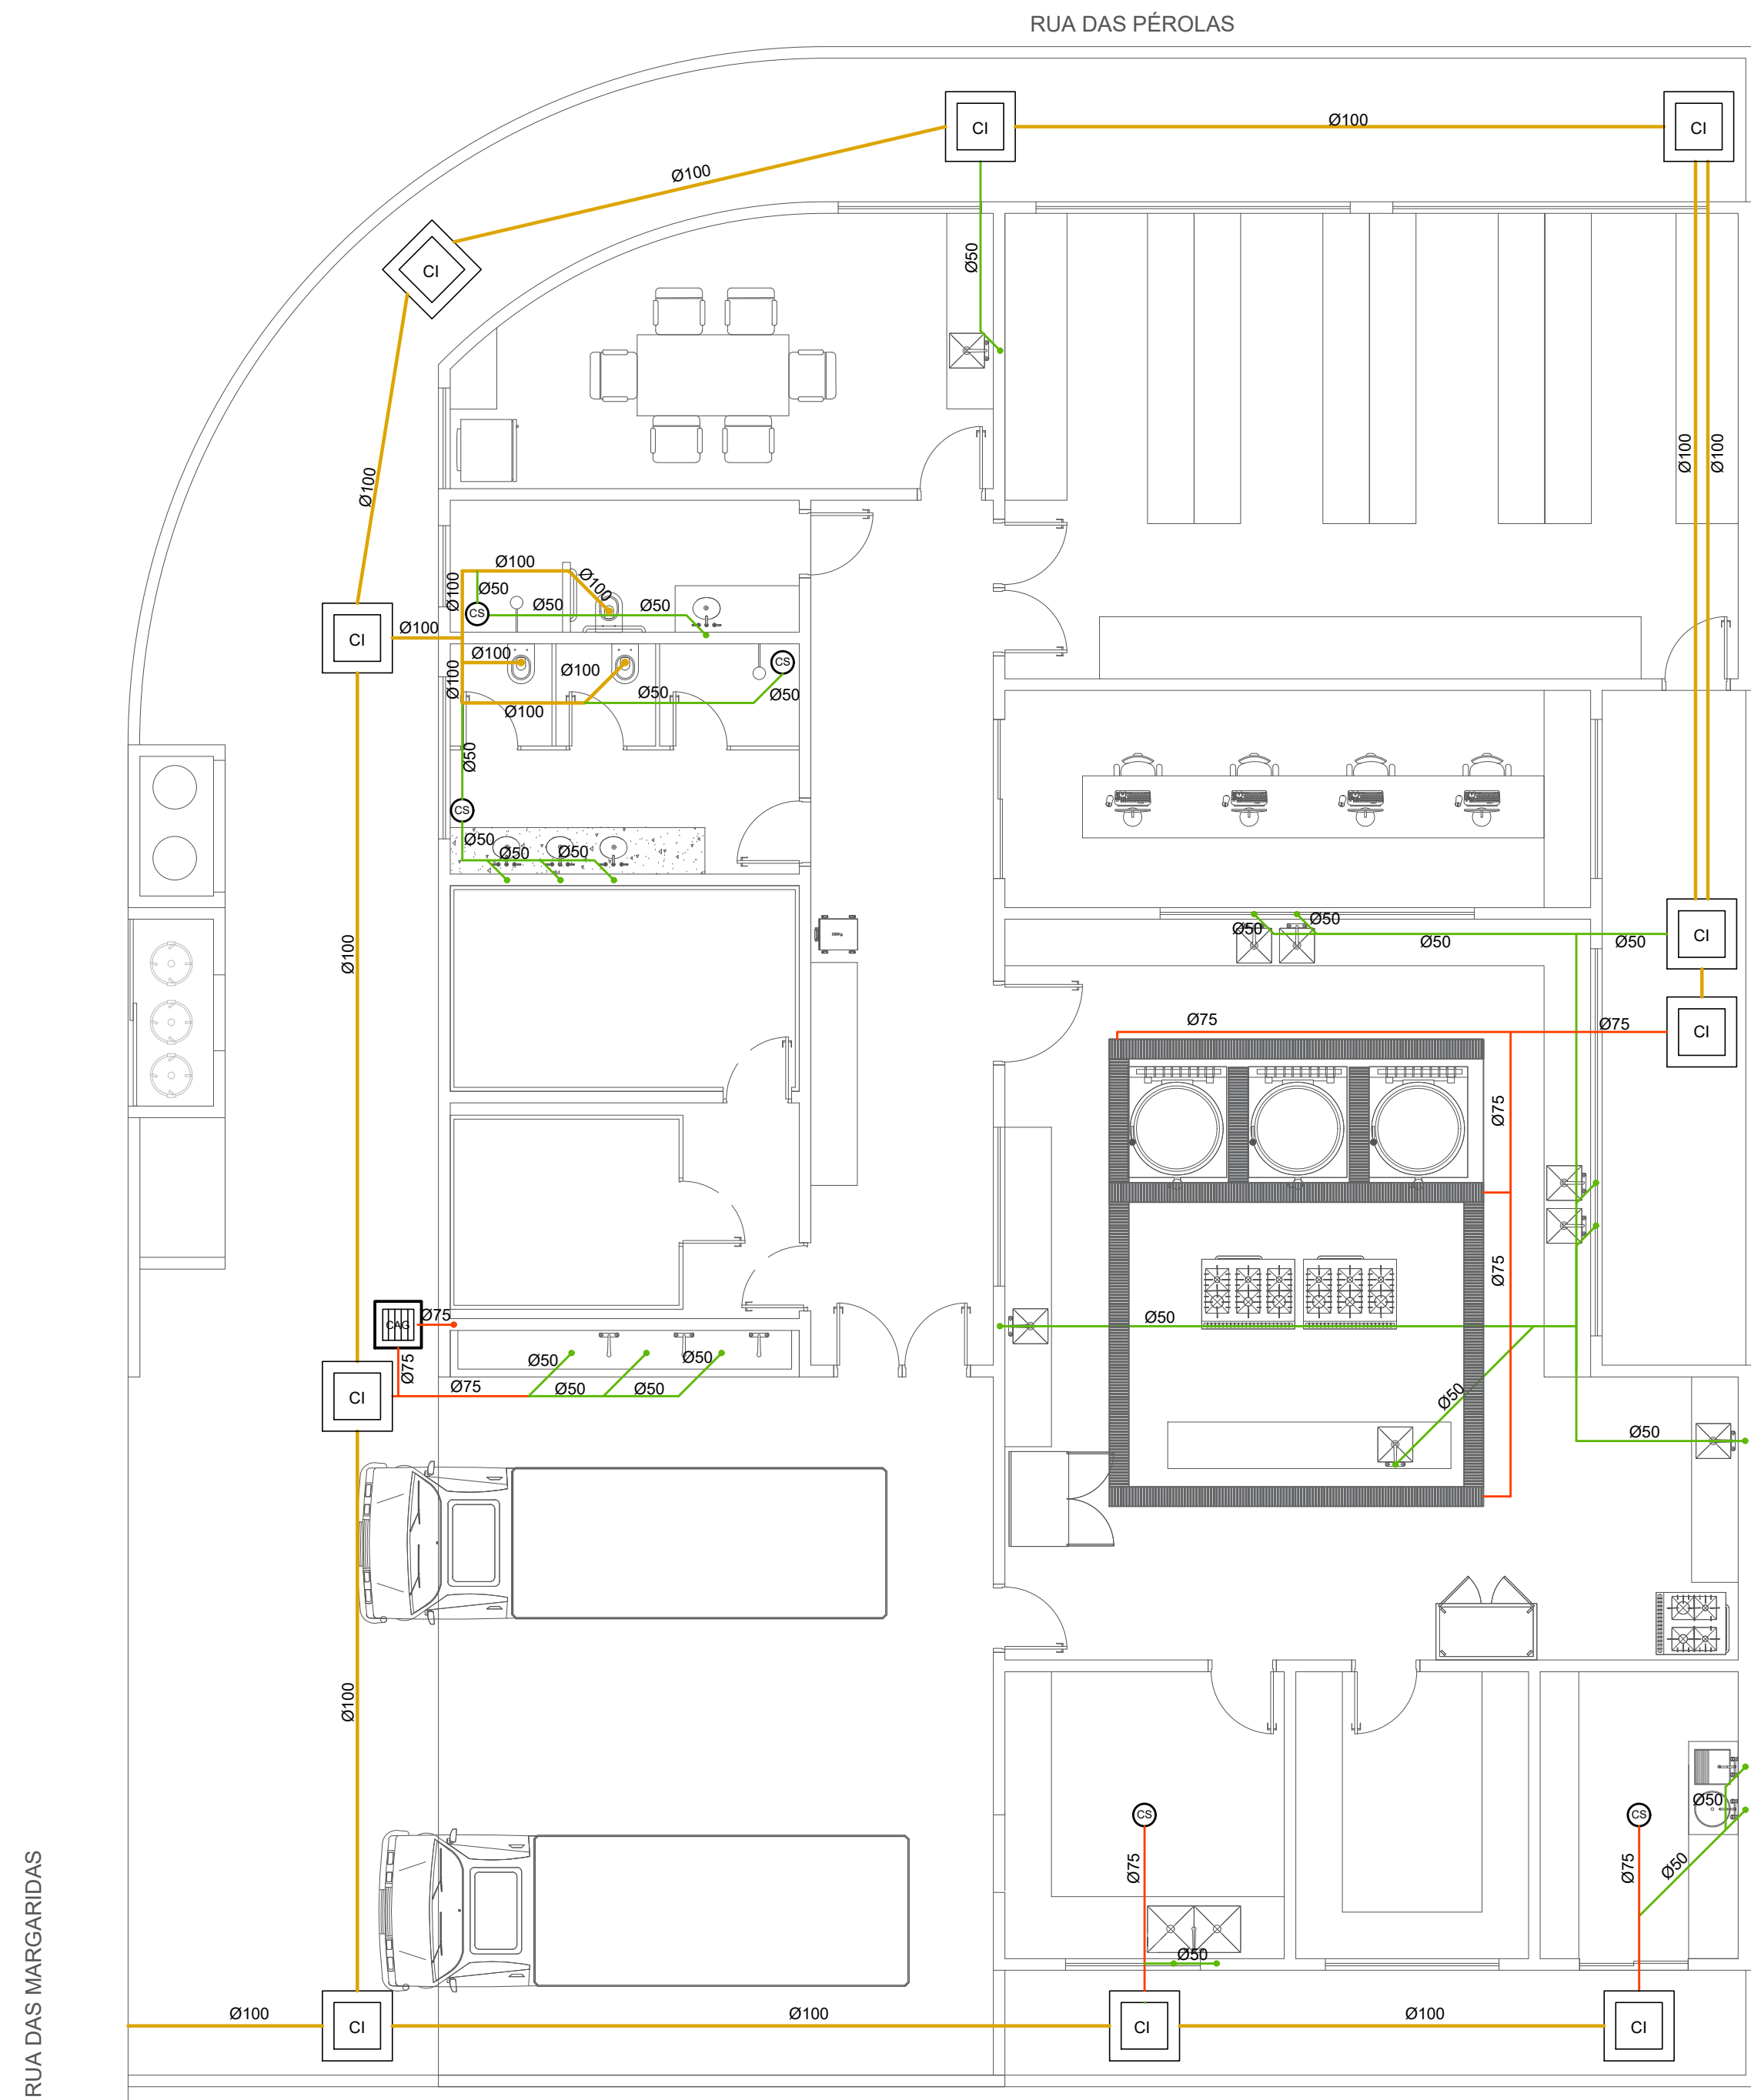


PLANTA REDE DE ESGOTO
escala: 1/75

Lista de Materiais	
Alimentação	
Metais	
Registro de esfera 50mm	2 pç
Registro esfera borboleta bruto PVC 50mm	2 pç
PVC misto soldável	
Colar de tomada em PVC 50mm	2 pç
Joelho 90 soldável c/ rosca 50mm	4 pç
PVC rígido roscável	
Tubos 50mm	40.38 m
PVC rígido soldável	
Adapt sold.curto c/bolsa-rosca p registro 25 mm - 3/4"	4 pç
Joelho 90° soldável 50 mm	3 pç
Luva soldável 50 mm	4 pç
Tubos 50 mm	4.00 m
Tê 90 soldável 25 mm	3 pç

Água fria	
Aparelho	
Torneira de Jardim 25 mm x 3/4"	3 pç
Torneira de Tanque de Lavar 25mmx 3/4"	2 pç
Chuveiro 25mm x 3/4"	2 pç
Torneira de lavatório 25 mm - 1/2"	6 pç
Vaso Sanitário p/ Válvula de Descarga de 1 1/2"	3 pç
Torneira de Pia de Cozinha 25mm - 3/4"	13 pç
Metais	
Registro de gaveta c/ canopla cromada 1.1/2"	11 pç
Válvula de descarga baixa pressão 1.1/2"	3 pç
PVC Acessórios	
Bolsa de ligação p/ vaso sanitário 1.1/2"	3 pç
Engate flexível plástico 1/2 - 30cm	3 pç
Tubo de descarga VDE. 38 mm	3 pç
Tubo de ligação latão cromado c/ canopla p/ vaso Sa. 38 mm	3 pç
PVC rígido soldável	
Adapt sold.curto c/bolsa-rosca p registro 50 mm - 1.1/2"	3 pç
Joelho 90° soldável 25 mm	25 pç
50 mm	20 pç
Luva soldável 25 mm	20 pç
50 mm	12 pç
Registro de pressão c/ canopla cromada 3/4"	2 pç
Tubos 25 mm	29.74 m
50 mm	36.14 m
Tê de redução 90 soldável 50 mm - 25 mm	16 pç
PVC soldável azul c/ bucha latão	
Joelho 90° soldável com bucha de latão 25 mm - 3/4"	8 pç
Tê red.90 sold c/ bucha latão B central 25 mm -1/2"	5 pç

Lista de Materiais Cobertura	
Alimentação	
PVC rígido soldável	
Adapt sold. c/ flange livre p/ cx. d'água 60mm	2 pç
Joelho 45° soldável 60mm	2 pç
Tê soldável 60mm	1 pç
Torneira de bóia 60mm	2 pç
Tubos 60 mm	20.56 m
Água fria	
Metais	
Registro de gaveta bruto ABNT 1.1/2"	2 pç
PVC rígido soldável	
Adapt sold. c/ flange livre p/ cx. d'água 50 mm- 1.1/2"	5 pç
Adapt sold.curto c/bolsa-rosca p registro 50 mm - 1.1/2"	2 pç
Joelho 90° soldável 25 mm	5 pç
50 mm	11 pç
Joelho 45° soldável 50 mm	4 pç
Tubos 50 mm	52.60 m
Tê 90 soldável 50 mm	9 pç
Tê de redução 90 soldável 50 mm - 25 mm	1 pç
Reservatório cilíndrico	
Polietileno 1000 L	1 pç
5000 L	1 pç

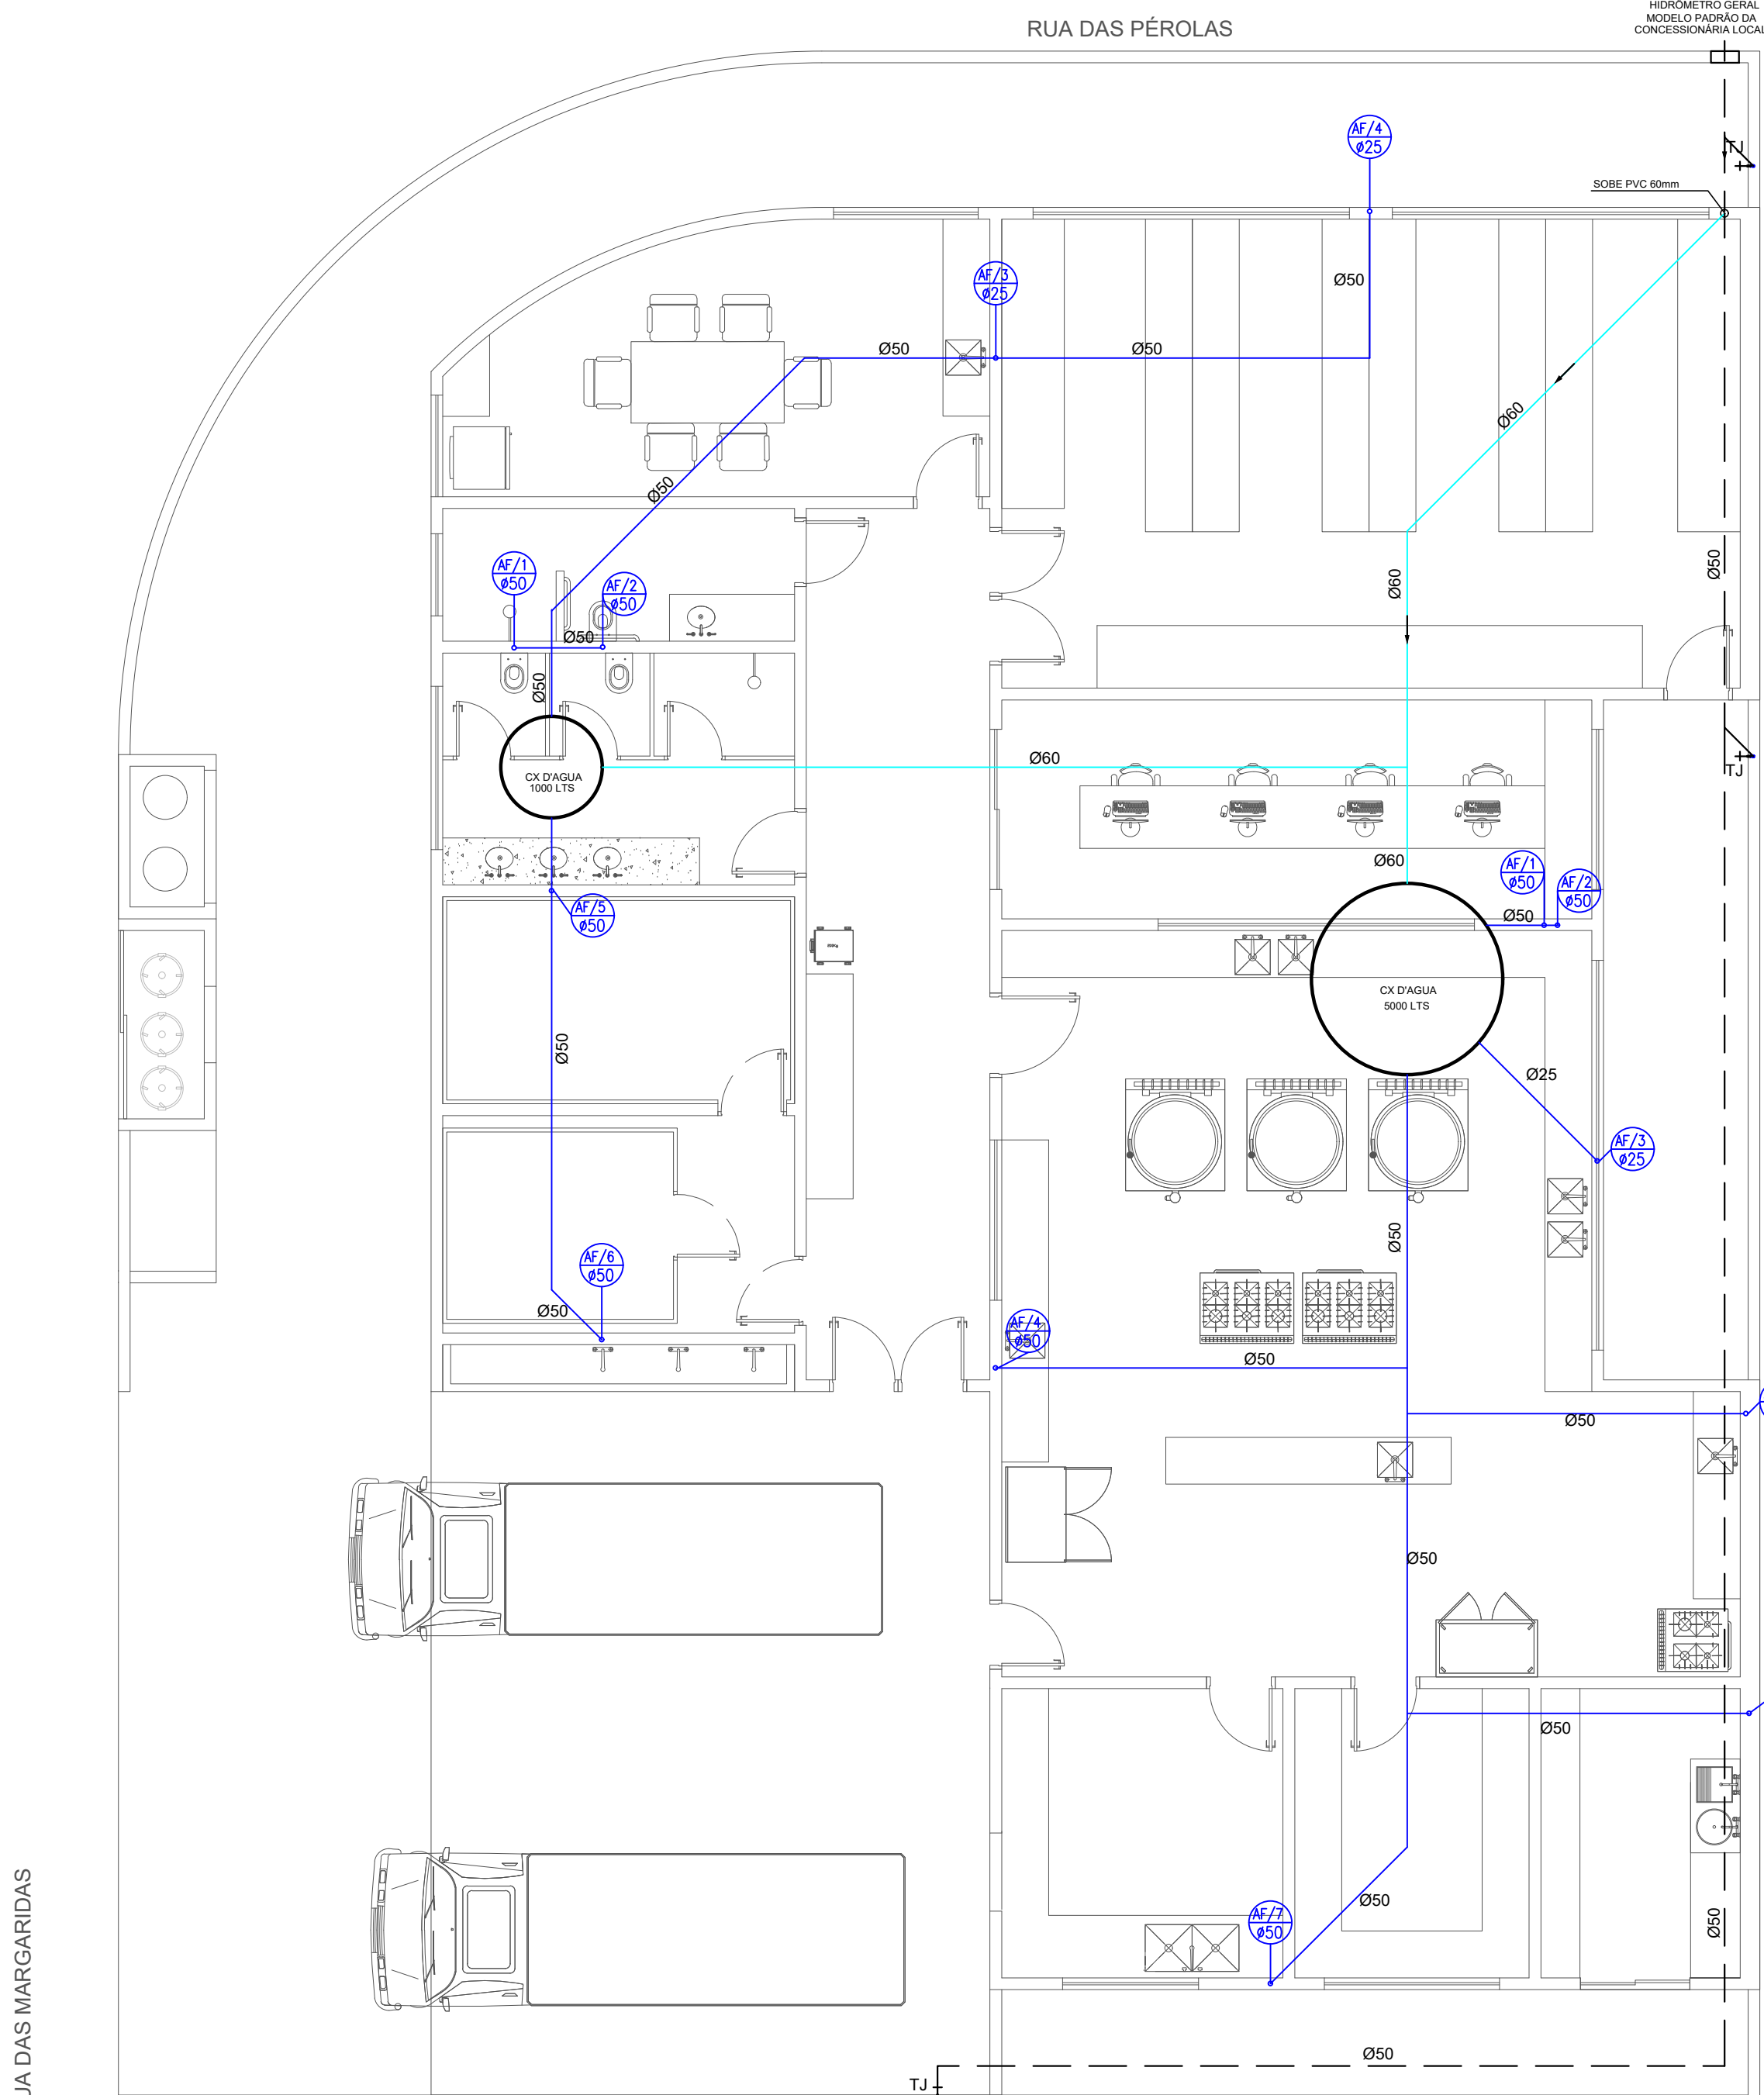

PLANTA REDE DE ÁGUA
escala: 1/75



PROJETO HIDROSSANITÁRIO

FOLHA
1/2

ASSUNTO - CONSTRUÇÃO DA COZINHA PILOTO

LOCAL - RUA DAS MARGARIDAS, S/N - ÁREA INSTITUCIONAL 1 - JARDIM SÃO FRANCISCO
XAVIER - BASTOS SP

INTERESSADA - PREFEITURA MUNICIPAL DE BASTOS

ESCALA - INDICADAS

SITUAÇÃO SEM ESCALA



SÉRGIO MASAO HOSSOYA
Engº Civil - CreaSP: 508132069/7

KLEBER LOPES DE SOUSA
Prefeito Municipal

QUADRO DE ÁREAS	
TERRENO	1.015,24m²
EXISTENTE A MANTER	224,95m²
A CONSTRUIR	377,89m²
TOTAL DA CONSTRUÇÃO	602,85m²
ÁREA LIVRE	412,39m²
TAXA DE OCUPAÇÃO	59,38%



PREFEITURA MUNICIPAL DE BASTOS
Rua Ademar de Barros, 600 - Telefone (14) 3478-6800 - Centro
Bastos/SP - CEP 17090-035 - e-mail: planejamento@bastos.sp.gov.br